



LEGENDĂ

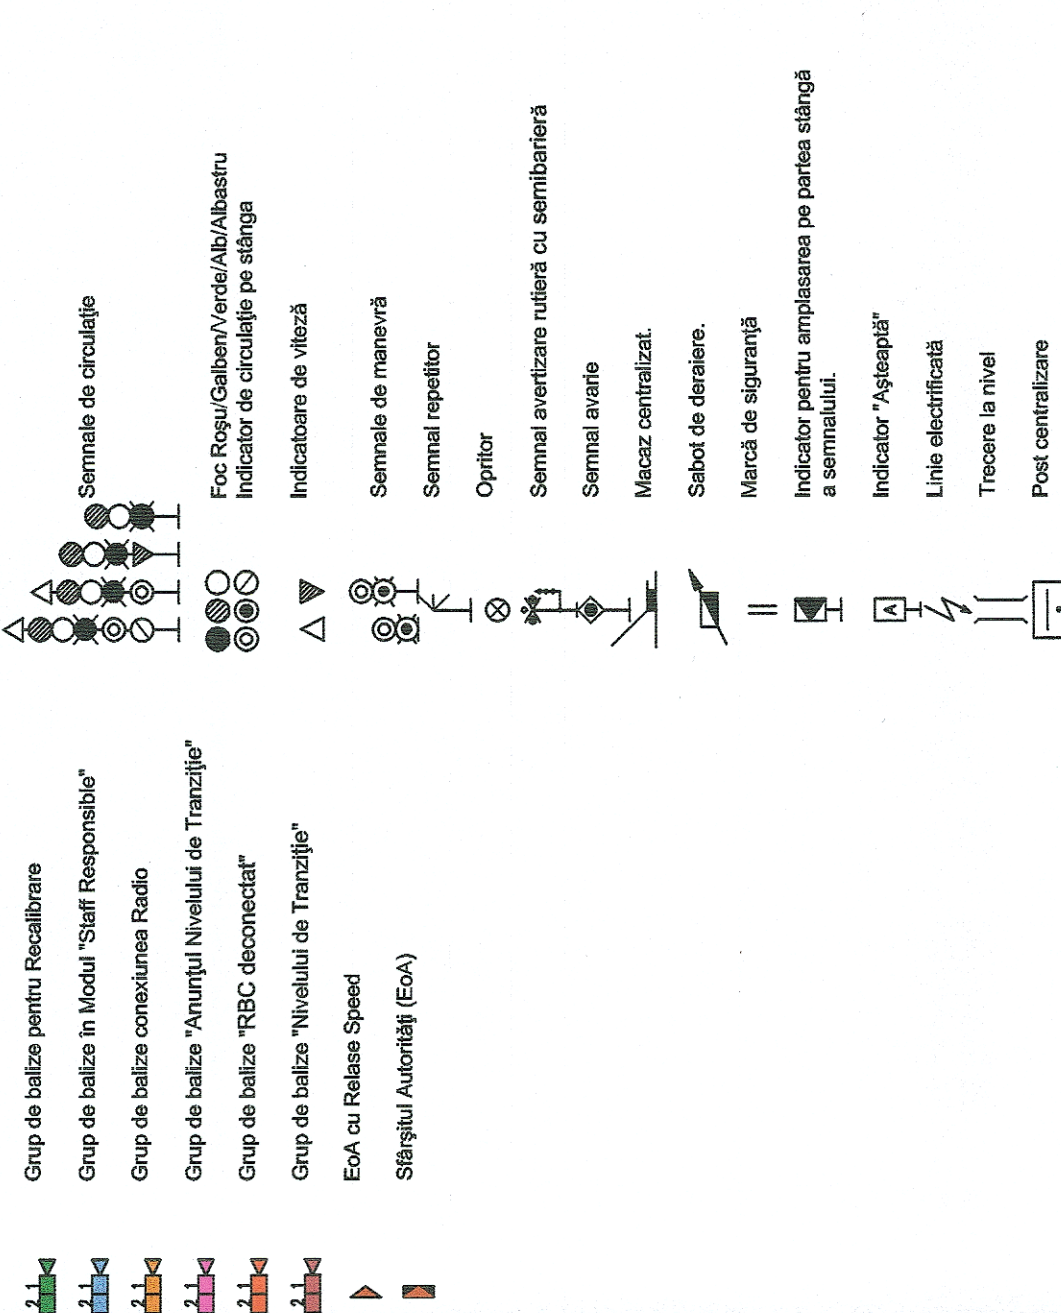

NOTA:
În cazul în care soluția tehnică privind ETCS nivel 2, proprie fiecărui Antreprenor, impune utilizarea unor balize suplimentare, acestea vor fi prevăzute în cadrul Proiectului Tehnic de Execuție și vor fi cuprinse în oferta Antreprenorului.

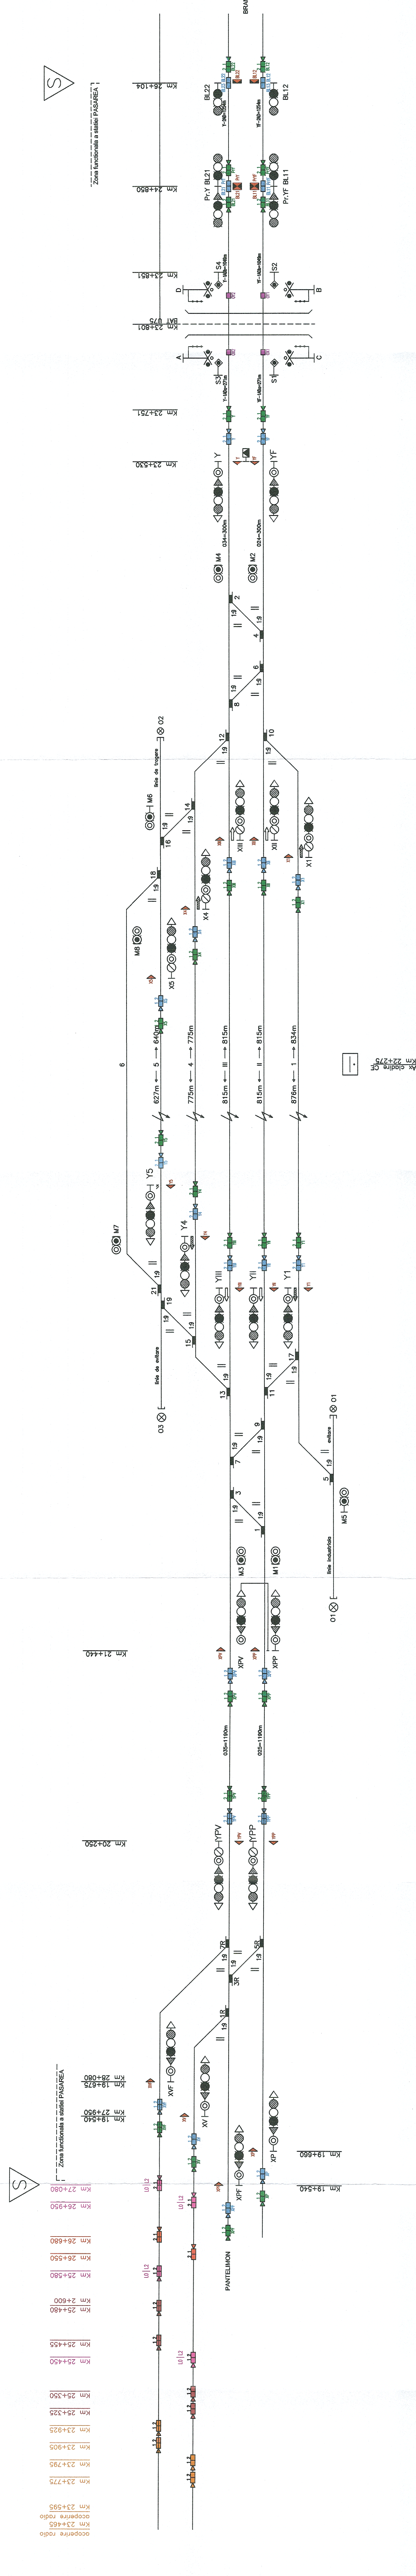

PROIECT FINANȚAT DE UNIUNEA EUROPEANĂ

GUVERNUL ROMÂNIEI

COMPANIA NAȚIONALĂ DE CĂLĂRĂTE "C.F.R." S.A.

PRESTATOR: BACONIS IMPEX S.R.L. 340/9877/2001

DENUMIRE INVESTIȚIE: Implementarea măsurilor necesare funcționării sistemului ERTMS pe secțiunea de cale ferată Predeal- București-Constanța și extinderea sistemului GSM-R pe rețeaua primară de transport feroviar

PROIECTAT: Ing. E. DIACONU

VERIFICAT: Ing. O. CRĂCIUN

ANOTAT: Ing. A. SOPOV

DATA: 05.2023

EXEMPLAR NR.: 5684

COS FIJAN: *****

INSTALAȚII DE SEMNALIZARE ERTMS

LINIA C.F. BUCUREȘTI - CONSTANȚA

STATA PASAREA

SF 93 L3 05 CSER 1 0566 2