


LEGENDĂ


- Grup de balize pentru Recalibrare
- Grup de balize în Modul "Staff Responsible"
- Grup de balize conexiunea Radio
- Grup de balize "Anunțului Nivelului de Tranzit"
- Grup de balize "RBC deconectat"
- Grup de balize "Nivelului de Tranzit Jle"
- Eca cu Release Speed
- Stagiul Automatizat (Eca-A)
- Semnale de circulație
- Fos Rcu/Galben/Verde/Alb/Albastru
- Indicator de circulație pe stânga
- Indicatore de viteză
- Semnale de manevră
- Semnal repetitor
- Optor
- Semnal avertizare rutieră cu semnalizarea
- Semnal avans
- Maraz centralizat
- Sabot de deraiere
- Marci de siguranță
- Indicator pentru amplasarea pe partea stângă a semnalului
- Indicator "Așteaptă"
- Line electrificată
- Trecere la nivel
- Post centralizare

NOTA: În cazul în care soluția tehnică privind ETCS nivel 2, proprie licențiarului Antreprenor, impune utilizarea unor balize suplimentare, acestea vor fi prevăzute în cadrul Procedurii Tehnice de Execuție și vor fi cuprinse în oferta Antreprenorului.

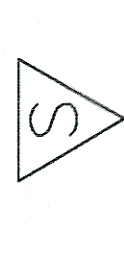

----- Zona funcțională a stației DOR MARUNT

----- Zona funcțională a stației DOR MARUNT

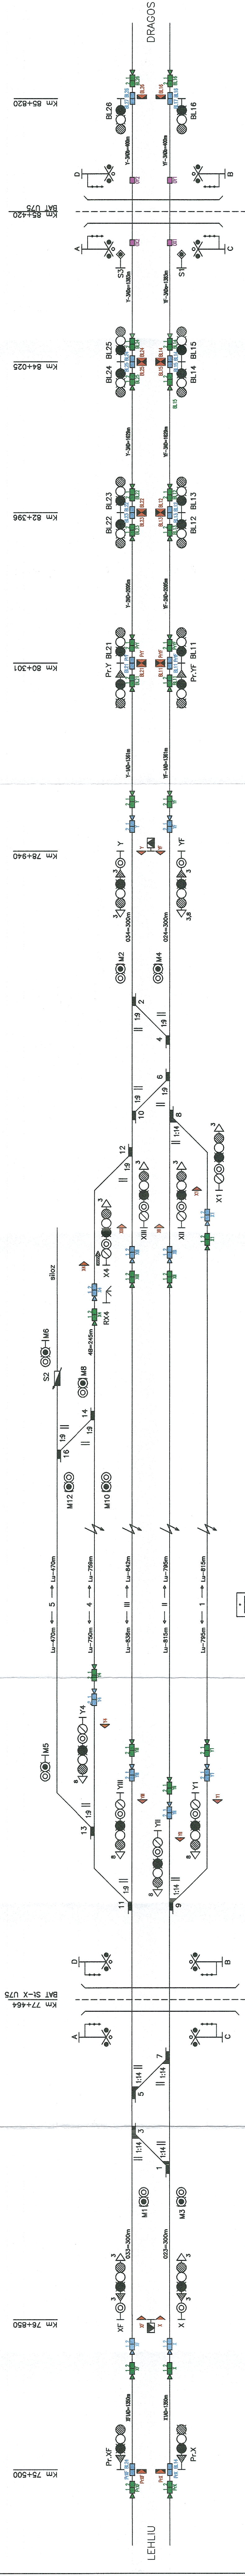


Ax container CF
Km 77+765



PROIECT FINANȚAT DE
UNIUNEA EUROPEANĂ

GUVERNUL ROMÂNIEI

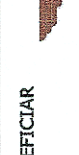

BENEFICIAR

COMPANIA NAȚIONALĂ DE CĂI FERATE "C.F.R." S.A.

PRESTATOR: BALCONS IMPEX S.R.L. 340/9877/2001	DENUMIRE INVESTIȚIE: 	Implementarea măsurilor necesare funcționării sistemului ERTMS pe secțiunea de cale ferată Predeal-București-Constanța și extinderea sistemului GSM-R pe rețeaua primară de transport feroviar			
		INSTALAȚII DE SEMNALIZARE ERTMS			
VERIFICAT ANZAT	ING. O. CRĂCIUN	ING. A. SOPOV	ING. E. DIACONU	ING. E. DIACONU	DENUMIRE PLAN STACIA DOR MARUNT
DATA 09.2023	SCARA	SCARA	SCARA	SCARA	ODD PLAN SF 93 L3 10 CSER 1 061 2