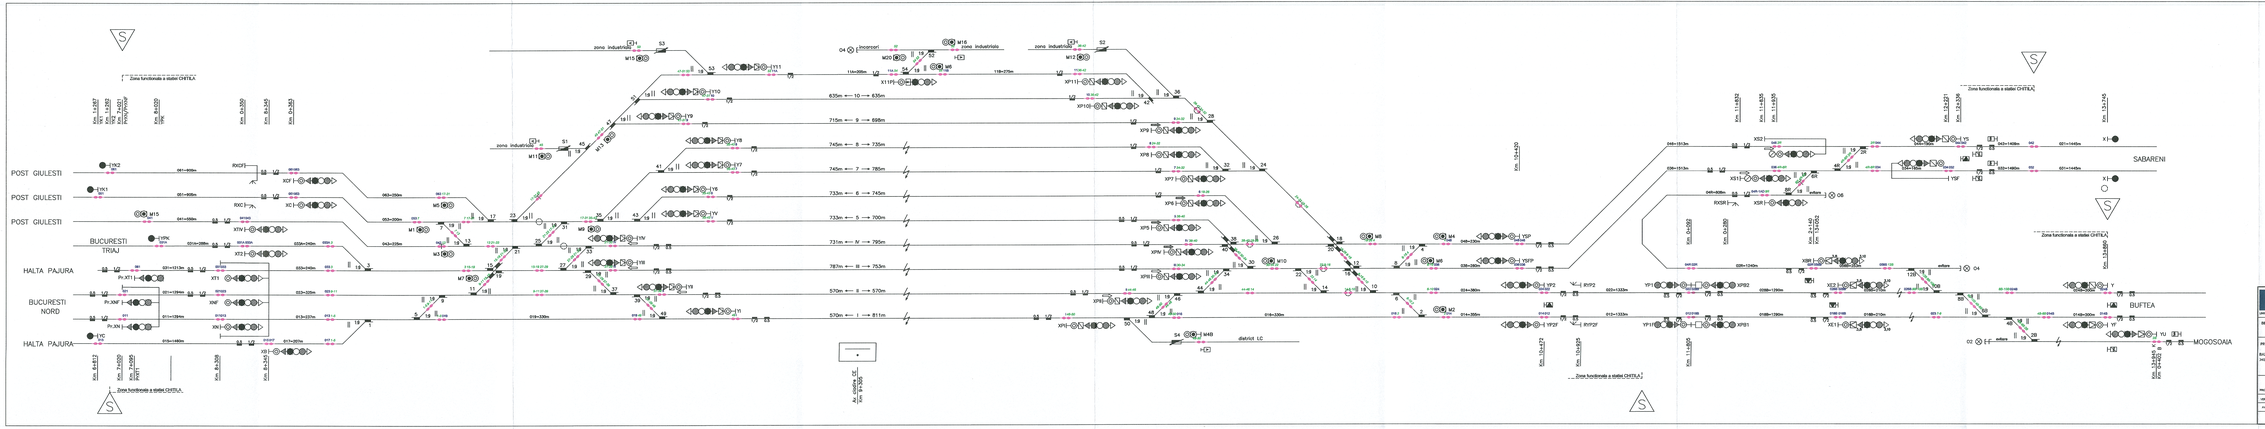
POST GIULESTI
POST GIULESTI
POST GIULESTI
BUCURESTI TRIAJ
HALTA PAJURA
BUCURESTI NORD
HALTA PAJURA
SABARENI
BUFTEA
MOGOSOAIA
Zona funcionala a statiei CHITILA
zona industriala
depozitul
zona industriala
zona industriala
depozitul LC
Av. statie CE km 9+300
Km. 10+250
Km. 11+450
