

LEGENDĂ

- Grup de balize pentru Recalibrare
- Grup de balize în Modul "Staff Responsible"
- Grup de balize contextuale Radio
- Grup de balize "Anunțului Nivelului de Tranzicție"
- Grup de balize "RBC deconectat"
- Grup de balize "Nivelului de Tranzicție"
- Grup de balize "Schimbarea fazelor"
- EoA cu Release Speed
- Sistemul Autorității (EoA)
- Semnale de manevră
- Semnal repetitor
- Opriitor
- Semnal avertizare rulare cu schimbarea
- Semnal avarie
- Mecaniz centralizat
- Sabot de deraiere
- Marcă de siguranță
- Indicator pentru amplasarea pe partea stângă a semnalului
- Indicator "Așteaptă"
- Linie electrificată
- Trecere la nivel
- Post centralizare


Semnale de circulație

EoA (Galben/Verde/Alb/Albastru)

Indicator de circulație pe stânga

Indicator de viteză

NOTA: În cazul în care soluția tehnică privind ETCS nivel 2, propusă de către Autoritatea, împreună cu utilizarea unor balize suplimentare, este considerată fiabilă, se va aplica Procedura Tehnică de Execuție și vor fi cuprinse în oferta Anteprendului.

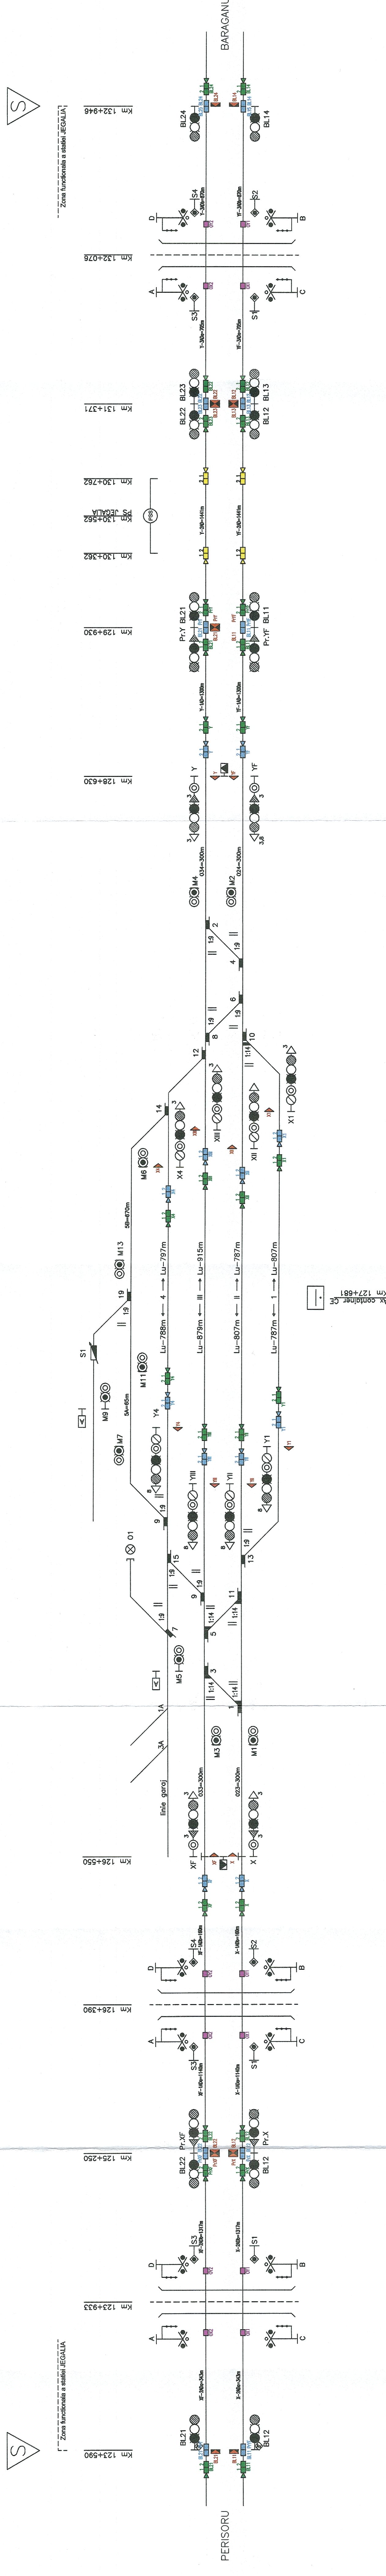

PROIECT FINANȚAT DE UNIUNEA EUROPEANĂ		GUVERNUL ROMÂNIEI	
BENEFICIAR		COMPANIA NAȚIONALĂ DE CĂI FERATE "C.F.R." S.A.	
PRESTATOR:		DENUMIRE INVESTIȚIE:	
BALCONS IMPEX S.R.L.		Implementarea măsurilor necesare funcționării sistemului ERTMS pe secțiunea de cale ferată Predeal-București-Constanța și extinderea sistemului GSM-R pe rețeaua primară de transport feroviar	
449/9877/2001		SPECIALITATE:	
ING. E. DIACONU		INSTALAȚII DE SEMNALIZARE ERTMS	
ING. O. CRĂCIUN		DENUMIRE PLAN:	
ING. A. SOPOV		LINIA C.F. BUCUREȘTI - CONSTANȚA	
DATA		SCARA	
09.2023		STĂȚIA JEGALIA	
EXEMPLAR NR.		CDS PLAN	
-		SF	
93		L3	
14		CSER	
1065		2	