


LEGENDĂ

- Grup de balize pentru Recalibrare
- Grup de balize în Modul "Staff Responsible"
- Grup de balize conexiunea Radio
- Grup de balize "Anunțul Nivelului de Tranzizie"
- Grup de balize "RBC deconectat"
- Grup de balize "Nivelului de Tranzizie"
- EoA cu Release Speed
- Sfârșitul Autorității (EoA)
- Semnale de circulație
- Foc Roșu/Galben/Verde/Alb/Albastru
- Indicator de circulație pe stânga
- Indicație de viteză
- Semnale de manevră
- Semnal repetitor
- Opriitor
- Semnal avertizare rulare cu semnalizarea
- Semnal avarie
- Măscă centralizat
- Sabot de deraiere
- Marcă de siguranță
- Indicator pentru amplasarea pe partea stângă a semnalului
- Indicator "Așteaptă"
- Linia electrificată
- Trecere la nivel
- Post centralizare

NOTA: În cazul în care soluția tehnică privind ETCS nivel 2, proprie fideiului Antreprenor, impune utilizarea unor balize suplimentare, acestea vor fi prevăzute în cadrul Proiectului Tehnic de Execuție și vor fi cuprinse în oferta Antreprenorului.

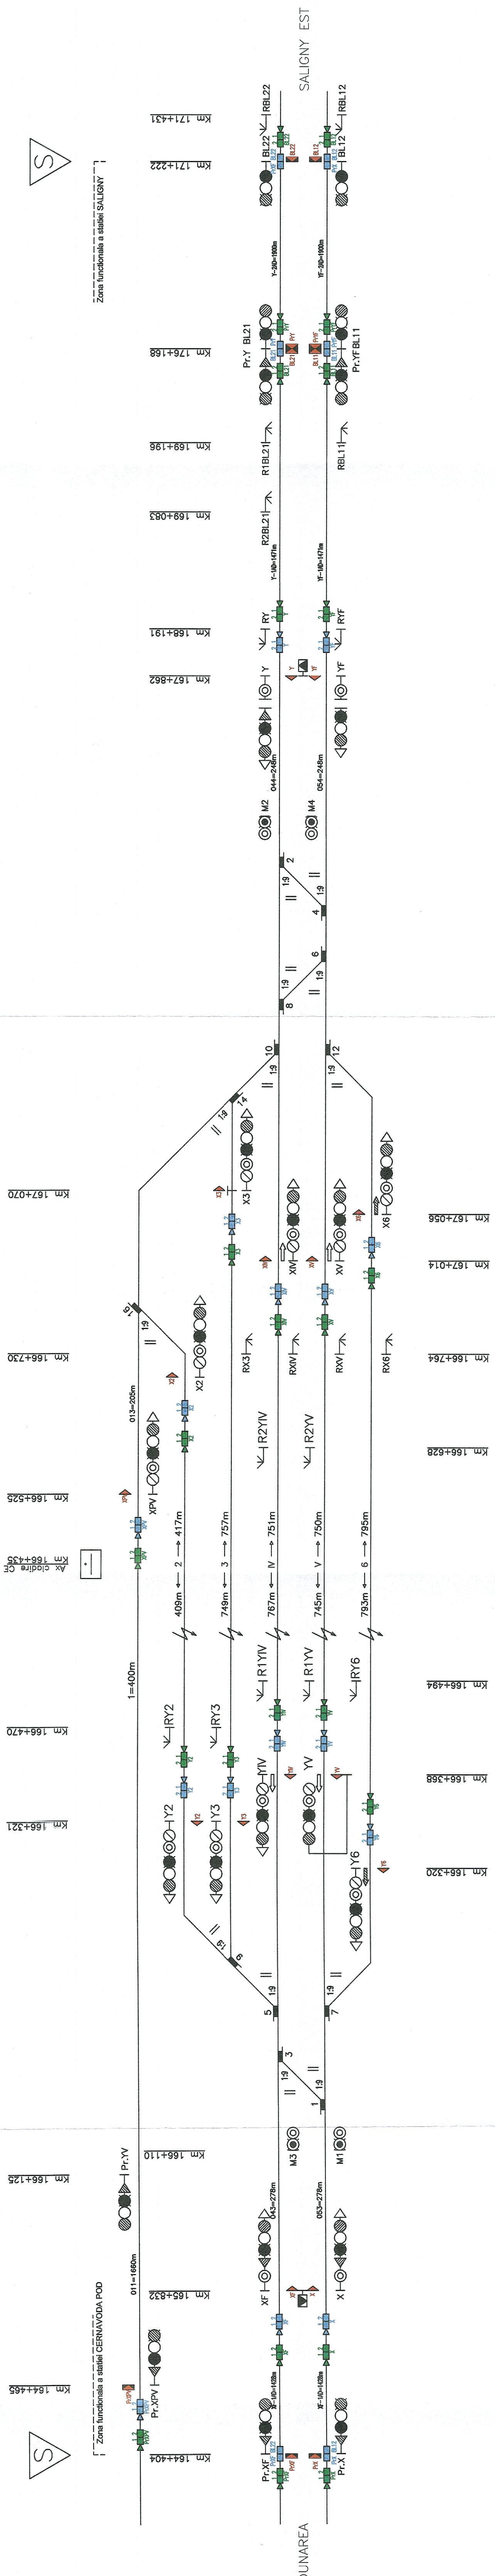

|                                       |  |                            |  |   |  |
|---------------------------------------|--|----------------------------|--|---|--|
|                                       |  |                            |  |   |  |
| PROIECT FINANȚAT DE UNIUNEA EUROPEANĂ |  | GUVERNUL ROMÂNIEI          |  | COMPANIA NAȚIONALĂ DE CĂI FERATE "C.F.R." S.A.   |  |
| BENEFICIAR                            |  | BENEFICIAR                 |  | BENEFICIAR   |  |
| PRESTATOR:                            |  | IDENTIFICAREA INVESTIȚIEI: |  | Implementarea măsurilor necesare funcționării sistemului ERTMS pe secțiunea de cale ferată Predeal-București-Constanța și extinderea sistemului GSM-R pe rețeaua primară de transport feroviar |  |
| BALCONS IMPEX S.R.L.                  |  | SPECIALTATE                |  | INSTALAȚII DE SEMNALIZARE ERTMS   |  |
| J40/9877/2001                         |  | NOME/NUME                  |  | SEMĂTURĂ   |  |
|                                       |  | Ing. E. DIACONU            |  |   |  |
|                                       |  | Ing. O. GRĂCIN             |  | DENUMIRE PLAN   |  |
|                                       |  | Ing. A. SDOPOV             |  | LINA C.F. BUCUREȘTI - CONSTANȚA STAȚIA CERNĂVOADA POD   |  |
| DATA                                  |  | SCARA                      |  | COD PLAN   |  |
| 03.2023                               |  | -                          |  | SF   |  |
|                                       |  |                            |  | 93   |  |
|                                       |  |                            |  | L3   |  |
|                                       |  |                            |  | 20   |  |
|                                       |  |                            |  | CSER   |  |
|                                       |  |                            |  | 1 0712   |  |