

LEGENDĂ

Grup de balize pentru Recalibrare

Grup de balize în Modul "Staff Responsible"

Grup de balize conexiunea Radio

Grup de balize "Anunțului Nivelului de Tranzit"

Grup de balize "RBC deconectat"

Grup de balize "Nivelului de Tranzit"

Grup de balize "Nivelului de Tranzit"

EoA cu Release Speed

Siguranță Autorizată (EoA)

Semnale de circulație

Foc Roșu/Galben/Verde/Alb/Albastru

Indicator de circulație pe stânga

Indicatore de viteză

Semnale de manevră

Semnal repetitor

Opritor

Semnal avertizare rulare cu semibarieră

Semnal avarie

Macaz centralizat

Sabot de deraiere

Marcă de siguranță

Indicator pentru amplasarea pe partea stângă a semnalului


Indicator "Așteptă"

Linie electrificată

Trecere la nivel

Post centralizare

NOTA: În cazul în care soluția tehnică privind ETCS nivel 2, proprie fiecărui Antreprenor, impune utilizarea unor balize suplimentare, acestea vor fi prevăzute în cadrul Proiectului Tehnic de Execuție și vor fi cuprinse în oferta Antreprenorului.

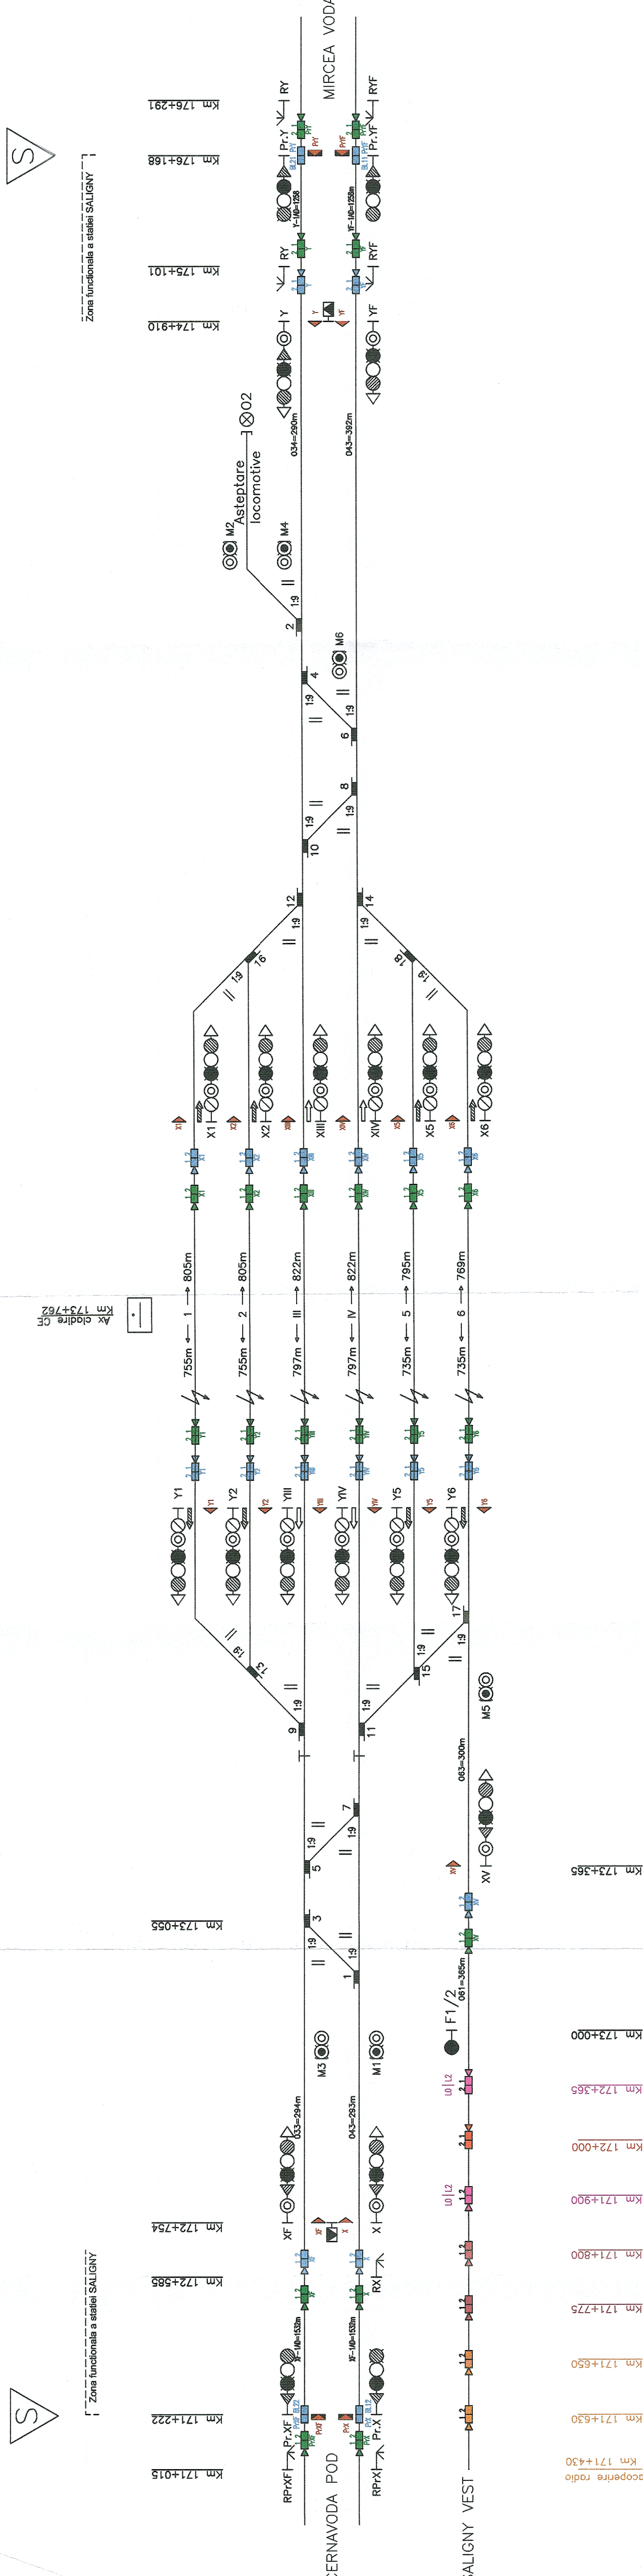

PROIECT FINANȚAT DE
UNIUNEA EUROPEANĂ

GUVERNUL ROMÂNIEI

COMPANIA NAȚIONALĂ DE CĂI FERATE "C.F.R." S.A.

PRESTATOR:
BALCONS IMPEX S.R.L.
340/9877/2001

DENUMIRE
INVESTIȚIE:
Implementarea măsurilor necesare funcționării sistemului
ERTMS pe secțiunea de cale ferată
Predeal - București -Constanța și extinderea sistemului
GSM-R pe rețeaua primară de transport feroviar

DENUMIRE
SPECIALITATE:
INSTALAȚII DE SEMNALIZARE-ERTMS

DENUMIRE
PLAN:
LINIA C.F. BUCUREȘTI - CONSTANȚA
STAȚIA SALIGNY

DATA
03.2023

SCARA
-

EXEMPLAR NR.

COD PLAN
SF 93 L3 21 CSER 1072/2