
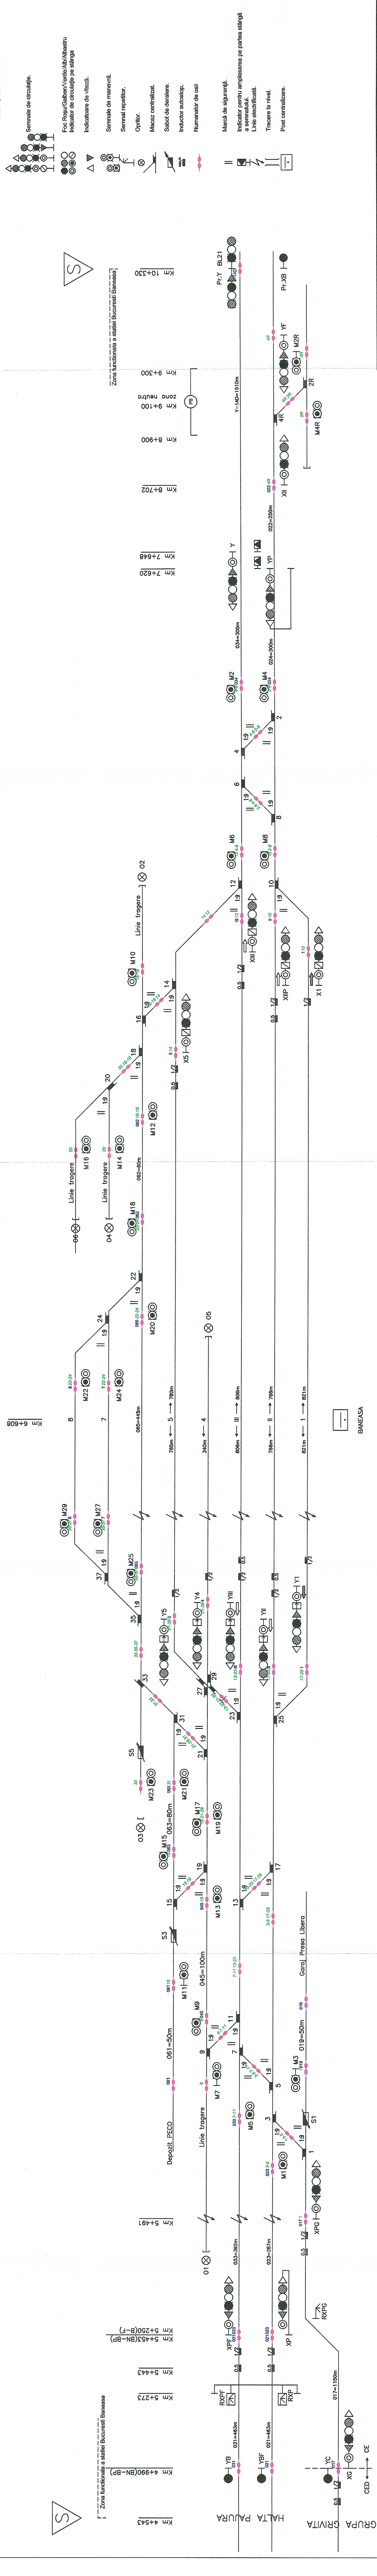
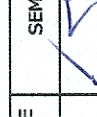
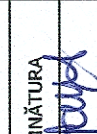


LEGENDĂ

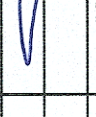

		PROIECT FINANȚAT DE UNIUNEA EUROPEANĂ				GUVERNUL ROMÂNIEI				Ministerul Transporturilor 2014-2020	
BENEFICIAR		COMPANIA NAȚIONALĂ DE CĂI FERATE "C.F.R." S.A.		DENUMIRE INVESTIȚIE:		Implementarea măsurilor necesare funcționării sistemului ERTMS pe secțiunea de cale ferată Predel- București-Constanța și extinderea sistemului GSM-R pe rețeaua primară de transport feroviar					
PRESTATOR:		BALCONIS IMPEX S.R.L.: 40/6977/2001				SPECIALITATE		INSTALAȚII DE SEMNALIZARE CE+BLAI			
PROIECTAT		ing. E. DIACONU				SERIAȚURA					
VERIFICAT		ing. O. CRĂCIUN				DENUMIRE PLAN		LINA C.F. BUCUREȘTI - CONSTANȚA			
AVIZAT		ing. A. SOPOV				EXEMPLAR NR.		STAȚIA BUCUREȘTI BANEASA			
DATA		09.2023		SCURT		*****		COD PLAN		1 009.2	