

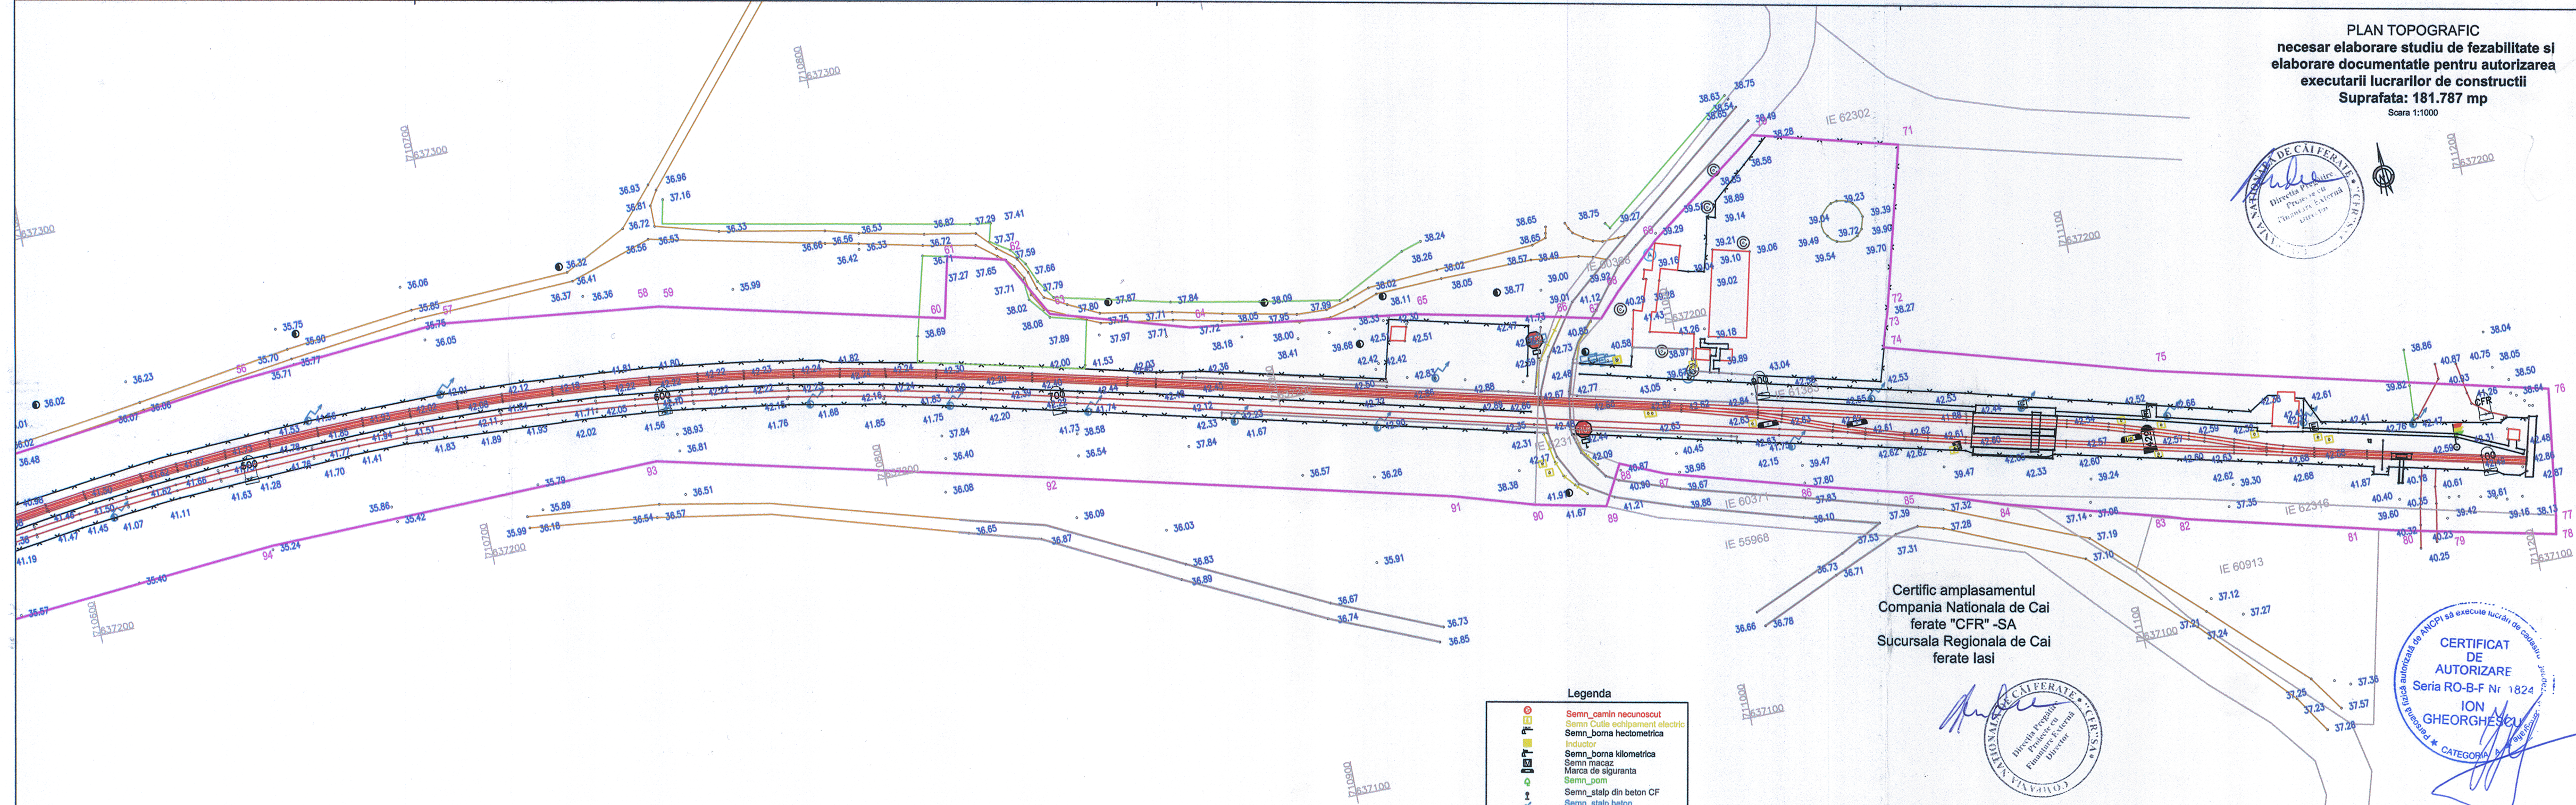


PLAN TOPOGRAFIC
necesar elaborare studiu de fezabilitate si
elaborare documentatie pentru autorizarea
executarii lucrarilor de constructii
Suprafata: 181.787 mp
Scara 1:1000

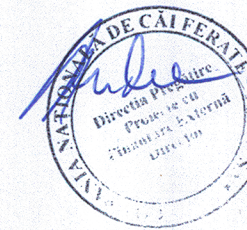

Certific amplasamentul
Compania Nationala de Cai
ferate "CFR" -SA
Sucursala Regionala de Cai
ferate Iasi

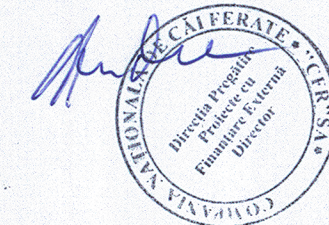

Legenda

- Semn_camin necunoscut
- Semn_Cutie echipament electric
- Semn_borna hectometrica
- Insulator
- Semn_borna kilometrica
- Semn_mazaz
- Marca de siguranta
- Semn_pom
- Semn_stalp din beton CF
- Semn_stalp beton
- Semn_semaror
- Contur receptie tehnica
- Alee
- Bazin
- Canal tehnic delat
- Conducta apa
- Constructii
- Contrasina
- Drum Asfalt
- Drum de piatra
- Drum pamant
- Fundatie
- 51223
- Imobil Identificator_Electronic
- Imobil_activ_Elema
- Judet_limite
- Limite_proprietate
- Limite_UAT
- Linie_pomi
- Liziera
- Sina
- Parapet beton
- Parapet metalic
- Pasarela metal
- Peron
- Platforma beton
- Platforma reparatii
- Pod
- Podet
- Sant_Jos
- Sant_Sus
- Scari
- Taluz_Jos
- Taluz_sus
- Teren_arabil

Dispunere planse

Sistem National de Referinta
(elipsoidul Krassovski 1940, planul de proiectie stereografic 1970 si sistemul de referinta altimetric Marea Neagra 1975)

Beneficiar / Autoritatea Contractanta Compania Nationala de Cai Ferate „CFR” SA, prin Sucursala Regionala de Cai Ferate Iasi		Rev. nr. / data		Obiectul reviziei	Semnatura
Prestator / Proiectant General Asocierea TPF Inginerie SRL - SC ISPCF SA		Proiect:		Elaborare studiu de fezabilitate si elaborare documentatie pentru autorizarea executarii lucrarilor de constructii privind "Reabilitarea liniei de cale ferata Roman - Iasi - Frontiera"	
Executant: Persoana fizica autorizata categoria A Ing. Ion GHEORGHESCU RO-B-F Nr. 1824		Obiect:		Tronson Judetul Iasi - UAT: Ungheni	
Data: 09/2020		Titlul planse:		Plan topografic	
Contract 20/11.03.2020		Plansa 100		Scara: 1:1000	Cod plansa SF-20-ST-0100-R00