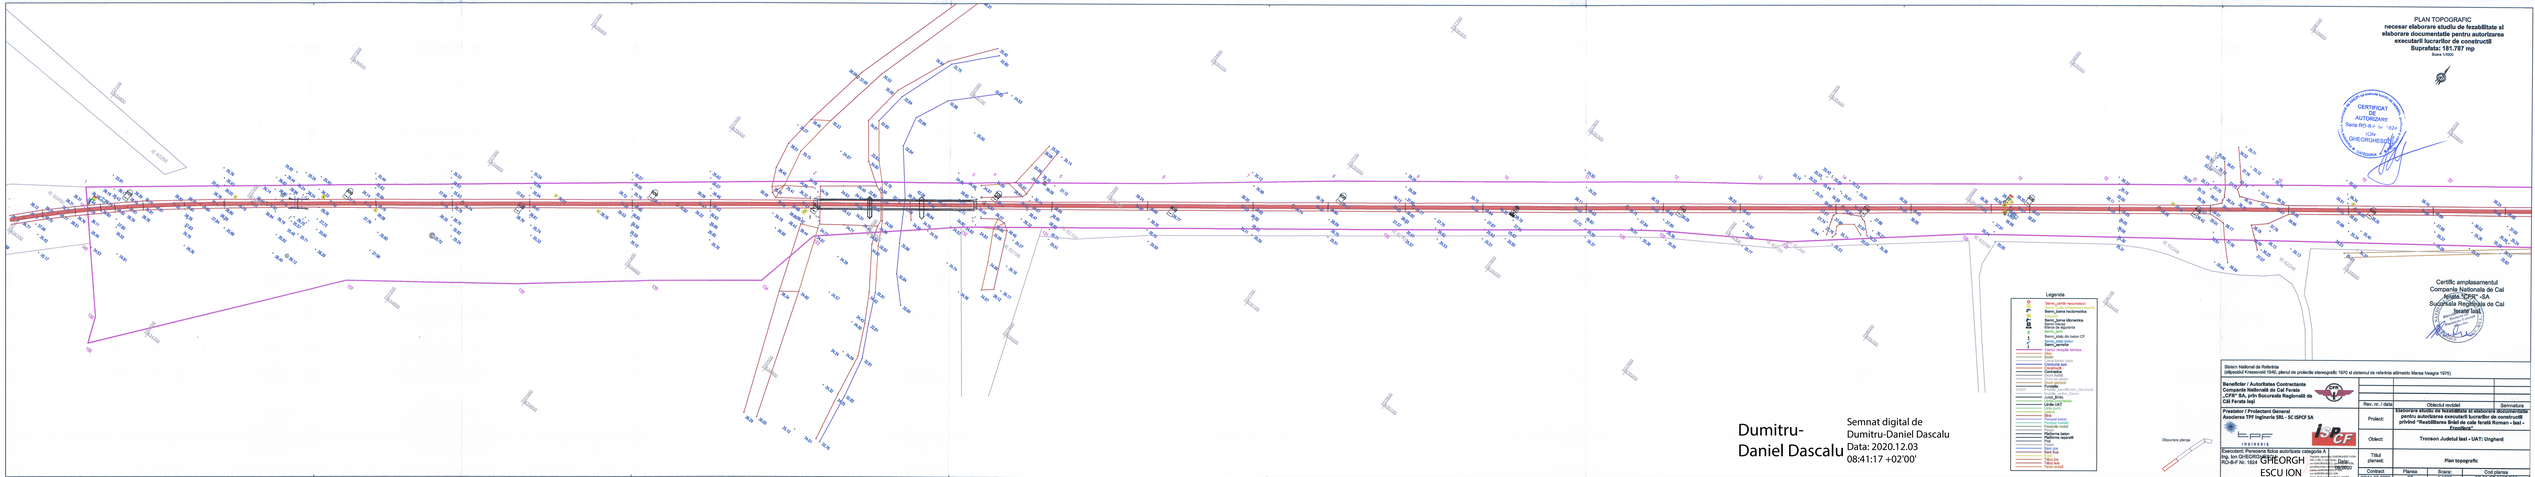

PLAN TOPOGRAFIC

necesar elaborare studiu de fezabilitate si elaborare documentatie pentru autorizarea executarii lucrarilor de constructii

Suprafata: 181.787 mp

Scara 1:1000

CERTIFICAT DE AUTORIZARE
Seria RO-B-F Nr. 1824
ION GHEORGHESCU
CATEGORIA A

Certific amplasamentul
Compania Nationala de Cai ferate "CFR" -SA
Sucursala Regionala de Cai ferate Iasi

Legenda

- Semn_camin necunoscut
- Semn Cutie echipament electric
- Semn_borna hectometrica
- Inductor
- Semn_borna kilometrica
- Semn macaz
- Marca de siguranta
- Semn_pom
- Semn_stalp din beton CF
- Semn_stalp beton
- Semn_semafor
- Contur receptie tehnica
- Alee
- Bazin
- Canal tehnic dalat
- Conducta apa
- Constructii
- Contrasina
- Drum Asfalt
- Drum de piatra
- Drum pamant
- Fundatie
- 51223 Imobile_Identificator_Electronic
- Imobile_active_Eterra
- Judet_limita
- Limita proprietate
- Limite UAT
- Linie pomi
- Liziera
- Sina
- Parapet beton
- Parapet metalic
- Pasarela metal
- Peron
- Platforma beton
- Platforma reparatii
- Pod
- Podet
- Sant Jos
- Sant Sus
- Scari
- Taluz jos
- Taluz sus
- Teren arabil

Dumitru-Daniel Dascalu

Semnat digital de Dumitru-Daniel Dascalu
Data: 2020.12.03 08:41:17 +02'00'

Dispunere planșe

Sistem National de Referinta
(elipsoidul Krassovski 1940, planul de proiectie stereografic 1970 si sistemul de referinta altimetric Marea Neagra 1975)

Beneficiar / Autoritatea Contractanta
Compania Natională de Cai Ferate „CFR" SA, prin Sucursala Regională de Căi Ferate Iaşi

Prestator / Proiectant General
Asocierea TPF Inginerie SRL - SC ISPCF SA

Executant: Persoana fizica autorizata categoria A
ing. Ion GHEORGHESCU
RO-B-F Nr. 1824

GHEORGHESCU ION

Digitally signed by GHEORGHESCU ION
DN: c=RO, l=Sat Dudu, sn=GHEORGHESCU, givenName=ION, serialNumber=20050624SG1268, name=GHEORGHESCU ION, cn=GHEORGHESCU ION
Date: 2020.12.02 12:05:01 +02'00'

Data: 09/2020

Rev. nr. / data	Obiectul reviziei	Semnatura

Proiect:	**Elaborare studiu de fezabilitate si elaborare documentatie pentru autorizarea executarii lucrarilor de constructii privind "Reabilitarea liniei de cale ferată Roman - Iasi - Frontiera"**
Obiect:	**Tronson Judetul Iasi - UAT: Ungheni**
Titlul plansei:	**Plan topografic**

Contract	Plansa	Scara:	Cod plansa
20/11.03.2020	97	1:1000	SF-20-ST-0097-R00