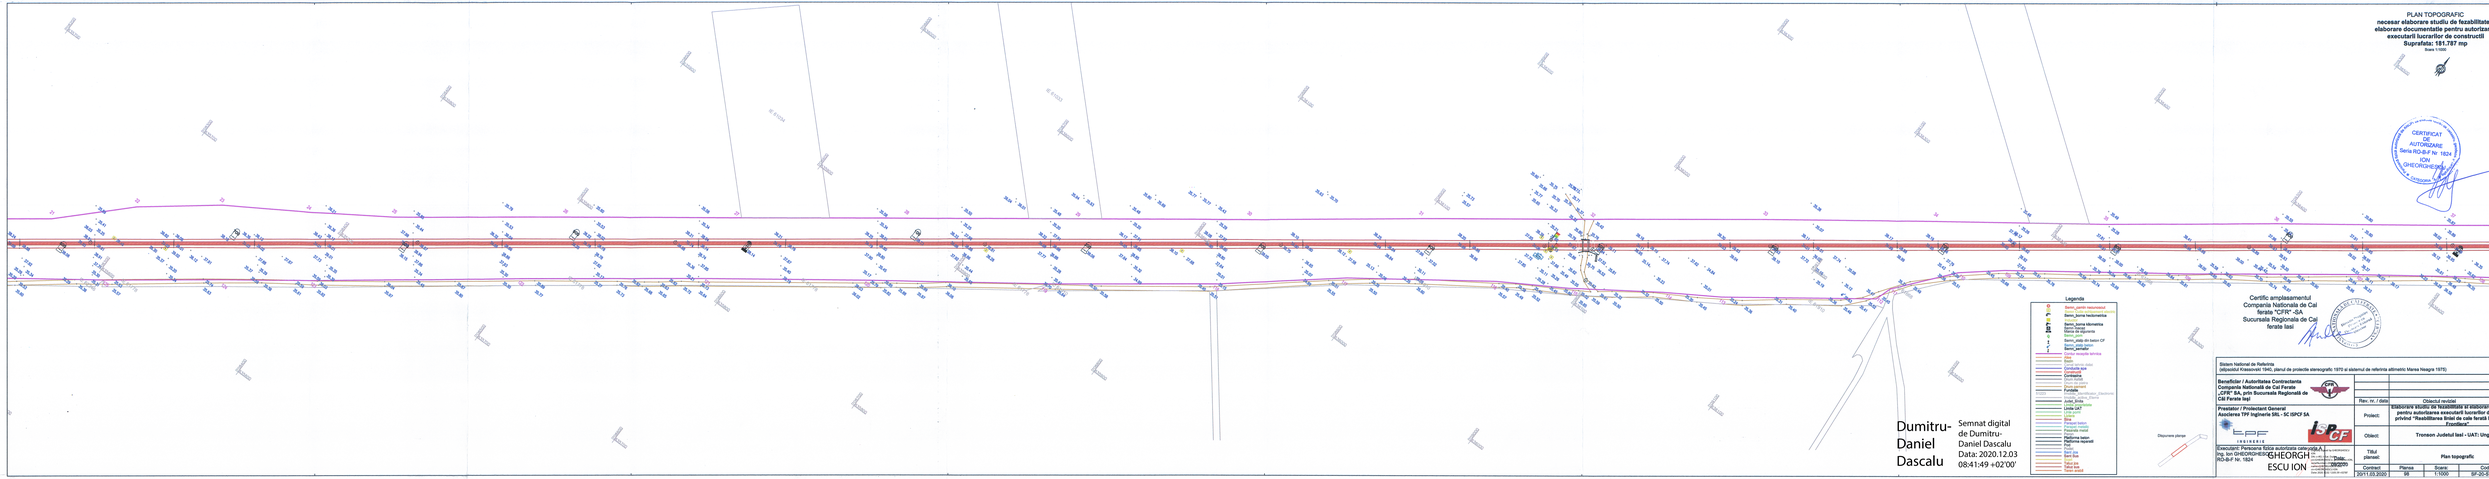

36
37
35
34
33
32
31
30
29
28
27
26
25
24
23
22
21
106
107
108
109
110
112
113
114
115
116
117
118
119
120
121
122
123
124
125
IE 61034
IE 61033
IE 61778
IE 61910
IE 61668
IE 62246
IE 61246
709300
636500
709200
636400
709300
636300
708800
635900

PLAN TOPOGRAFIC

necesar elaborare studiu de fezabilitate si elaborare documentatie pentru autorizarea executarii lucrarilor de constructii
Suprafata: 181.787 mp
Scara 1:1000

CERTIFICAT
DE
AUTORIZARE
Seria RO-B-F Nr 1824
ION
GHEORGHESCU
CATEGORIA A

Certific amplasamentul
Compania Nationala de Cai ferate "CFR" -SA
Sucursala Regionala de Cai ferate Iasi

Directia Pregătire Proiecte cu Finanțare Externă
Director

Semnat digital
de Dumitru-
Daniel Dascalu
Data: 2020.12.03
08:41:49 +02'00'

Dumitru-
Daniel
Dascalu

Legenda

⊗	Semn_camin necunoscut
▣	Semn Cutie echipament electric
	Semn_borna hectometrica
■	Inductor
	Semn_borna kilometrica
☒	Semn macaz
	Marca de siguranta
	Semn_pom
	Semn_stalp din beton CF
	Semn_stalp beton
	Semn_semafor
—	Contur receptie tehnica
—	Alee
—	Bazin
—	Canal tehnic dalat
—	Conducta apa
—	Constructii
—	Contrasina
—	Drum Asfalt
—	Drum de piatra
—	Drum pamant
—	Fundatie
51223	Imobile_Identificator_Electronic
—	Imobile_active_Eterra
—	Judet_limita
—	Limita proprietate
—	Limite UAT
—	Linie pomi
—	Liziera
—	Sina
—	Parapet beton
—	Parapet metalic
—	Pasarela metal
—	Peron
—	Platforma beton
—	Platforma reparatii
—	Pod
—	Podet
—	Sant Jos
—	Sant Sus
—	Scari
—	Taluz jos
—	Taluz sus
—	Teren arabil

Dispunere planșe

Sistem National de Referinta
(elipsoidul Krassovski 1940, planul de proiectie stereografic 1970 si sistemul de referinta altimetric Marea Neagra 1975)

Beneficiar / Autoritatea Contractanta
Compania Natională de Cai Ferate „CFR" SA, prin Sucursala Regională de Căi Ferate Iași

Prestator / Proiectant General
Asocierea TPF Inginerie SRL - SC ISPCF SA

TPF INGINERIE
ISPCF

Executant: Persoana fizica autorizata categoria A
ing. Ion GHEORGHESCU
RO-B-F Nr. 1824

GHEORGH
ESCU ION

Digitally signed by GHEORGHESCU ION
DN: c=RO, l=Sat. Dudu, sn=GHEORGHESCU, givenName=ION, serialNumber=20050624SGI283, name=GHEORGHESCU ION, cn=GHEORGHESCU ION
Date: 2020.12.02 12:05:39 +02'00'

Data:
09/2020

Rev. nr. / data	Obiectul reviziei		Semnatura
Proiect:	**Elaborare studiu de fezabilitate si elaborare documentatie pentru autorizarea executarii lucrarilor de constructii privind "Reabilitarea liniei de cale ferată Roman - Iasi - Frontiera"**		
Obiect:	**Tronson Judetul Iasi - UAT: Ungheni**		
Titlul plansei:	**Plan topografic**		

Contract	Plansa	Scara:	Cod plansa
20/11.03.2020	98	1:1000	SF-20-ST-0098-R00