



PLAN TOPOGRAFIC
necesar elaborare studiu de fezabilitate si
elaborare documentatie pentru autorizarea
executarii lucrarilor de constructii
Suprafata: 181.787 mp
Scara: 1:1000

 


Certific amplasamentul
Compania Nationala de Cal
ferate "CFR"-SA
Sucursala Regionala de Cal
ferate Iasi

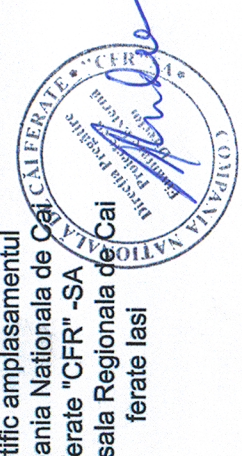

Beneficiar / Autoritatea Contractanta	Compania Nationala de Cal ferate "CFR"-SA, prin Sucursala Regionala de Cal ferate Iasi	Revizuit de		Revizuit de	
Proiect	Elaborare studiu de fezabilitate si elaborare documentatie pentru autorizarea executarii lucrarilor de constructii privind "Reabilitarea liniei de cale ferata Roman - Iasi - Frontiera"	Proiect		Proiect	
Obiect	Asocierea TPF Inginerie SRL - SC BPCF SA	Obiect		Obiect	
Titlu planșă		Titlu planșă		Titlu planșă	
Contract		Contract		Contract	
Scara	1:1000	Scara		Scara	
Planșă	99	Planșă		Planșă	
20/11.03.2020		20/11.03.2020		20/11.03.2020	
SF-20-ST-0099-F00		SF-20-ST-0099-F00		SF-20-ST-0099-F00	

Semnat digital
de Dumitru-
Daniel Dascalu
Data: 2020.12.03
08:42:26 +02'00'

Dumitru-
Daniel
Dascalu

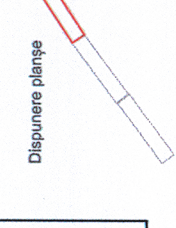

Dispozitie planșă