


LETCANI

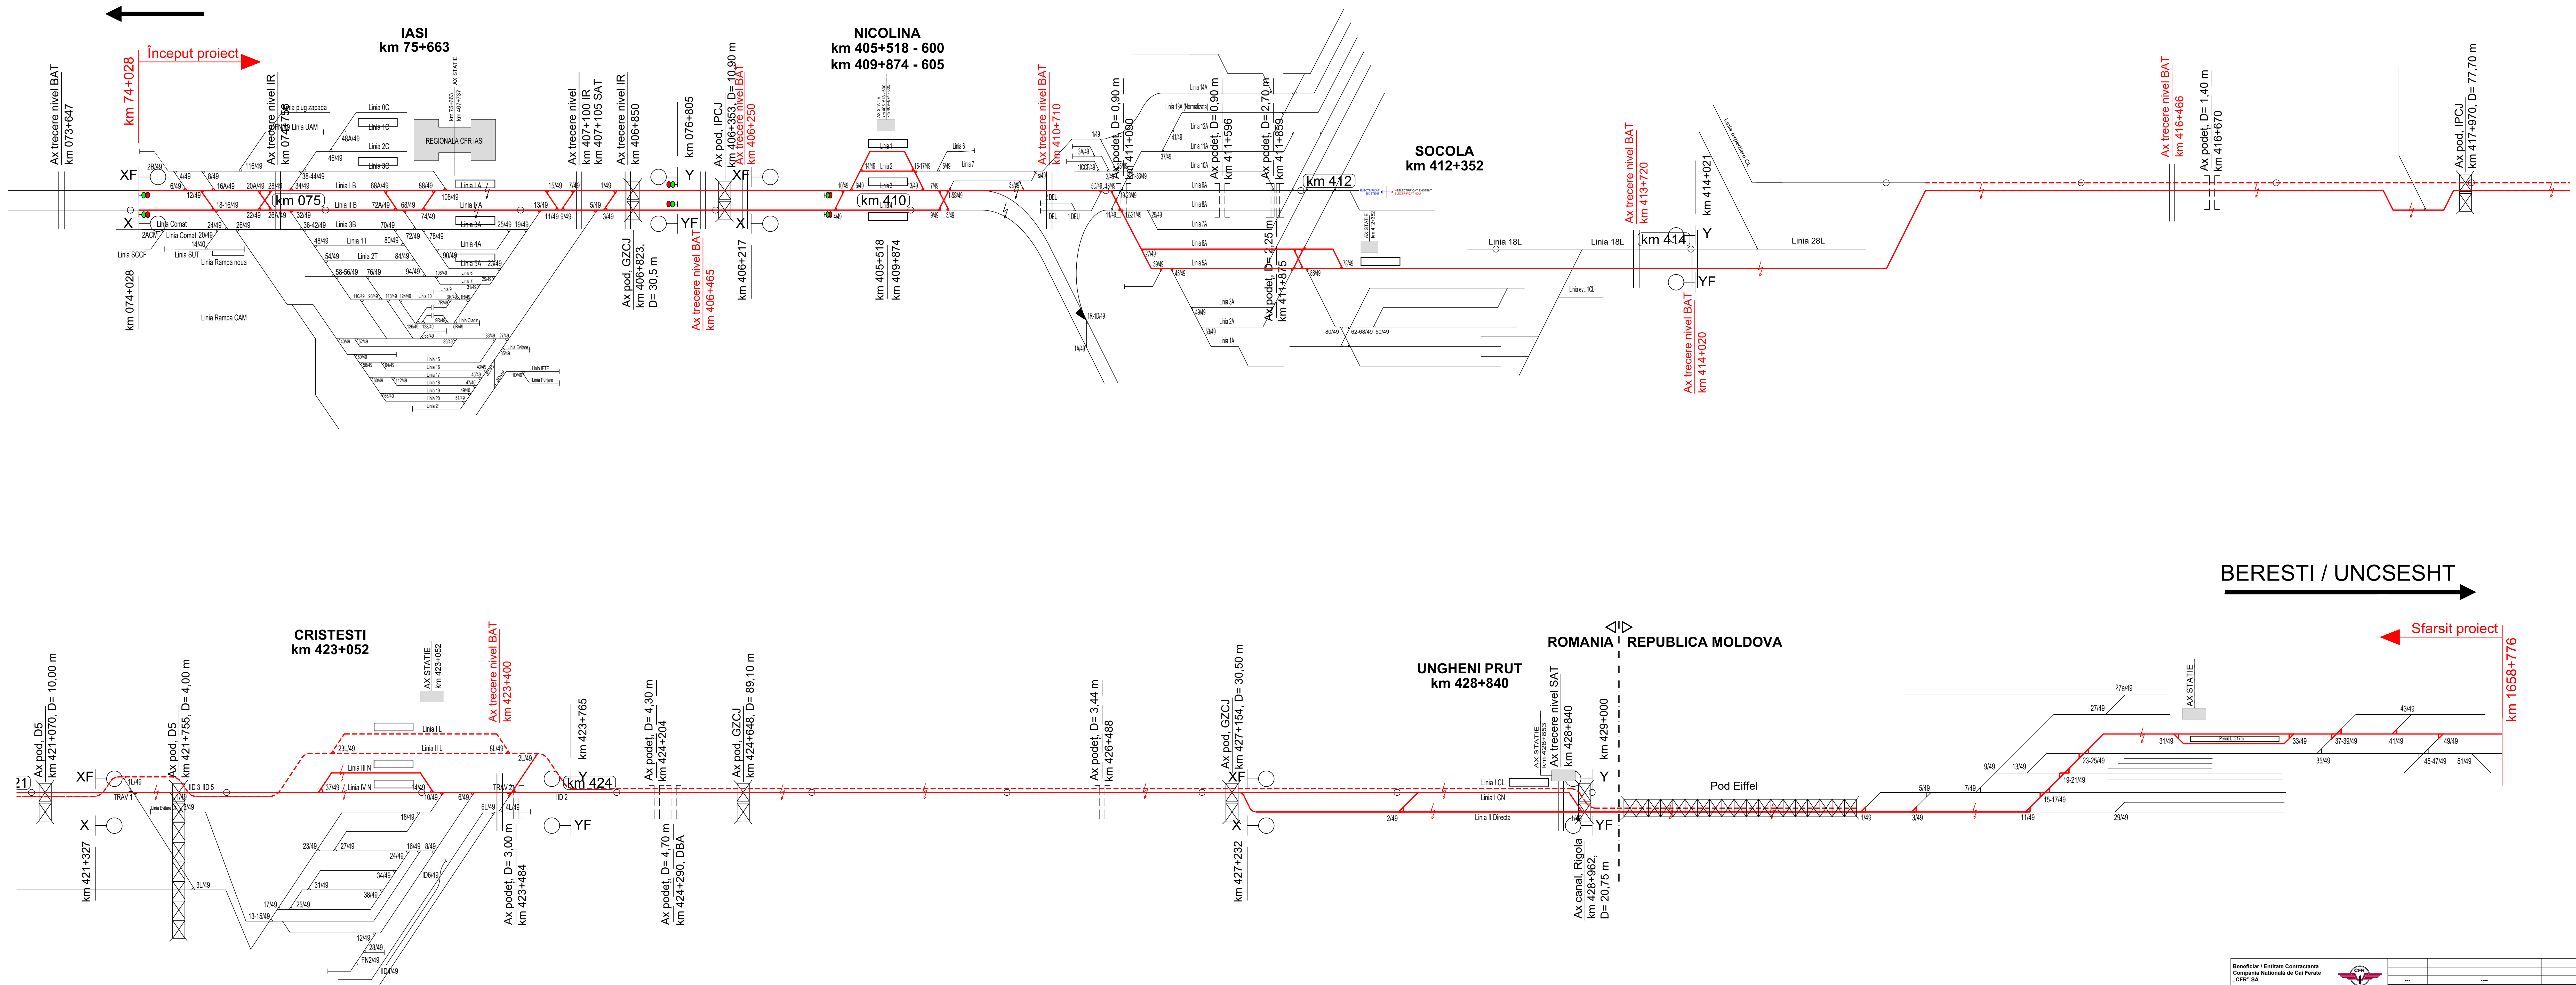

BERESTI / UNCSESHT

Beneficiar / Entitate Contractanta Compania Nationala de Cal Ferate „CFR” SA		Rev. nr. / data		Obiectul reviziei	Semnatura
Proiectat: STU Marcus Ryan		Proiect:		Studiul de fezabilitate „Lucrari de eliminare a restrictiilor de viteza pentru restabilirea parametrilor tehnici ai suprastructurii caii Iasi - Ungheni (R.M.)”	
Verificat: STU Marcus Ryan		Obiect:		Terasamente si suprastructura	
Self proiect: HILDAGO Enrique		Titlu planse:		Schita Iasi - Ungheni (R.M.)	
		Contract:		Lucrarile propuse	
				Faza	
				Scara:	
				Nr. planse:	
				Propuneri	
				P-201-15-0000-0001-R00	