


CONSOLA SIMPLA IZOLATA ORIZONTALA
SIMPLE HORIZONTAL INSULATED CANTILEVER

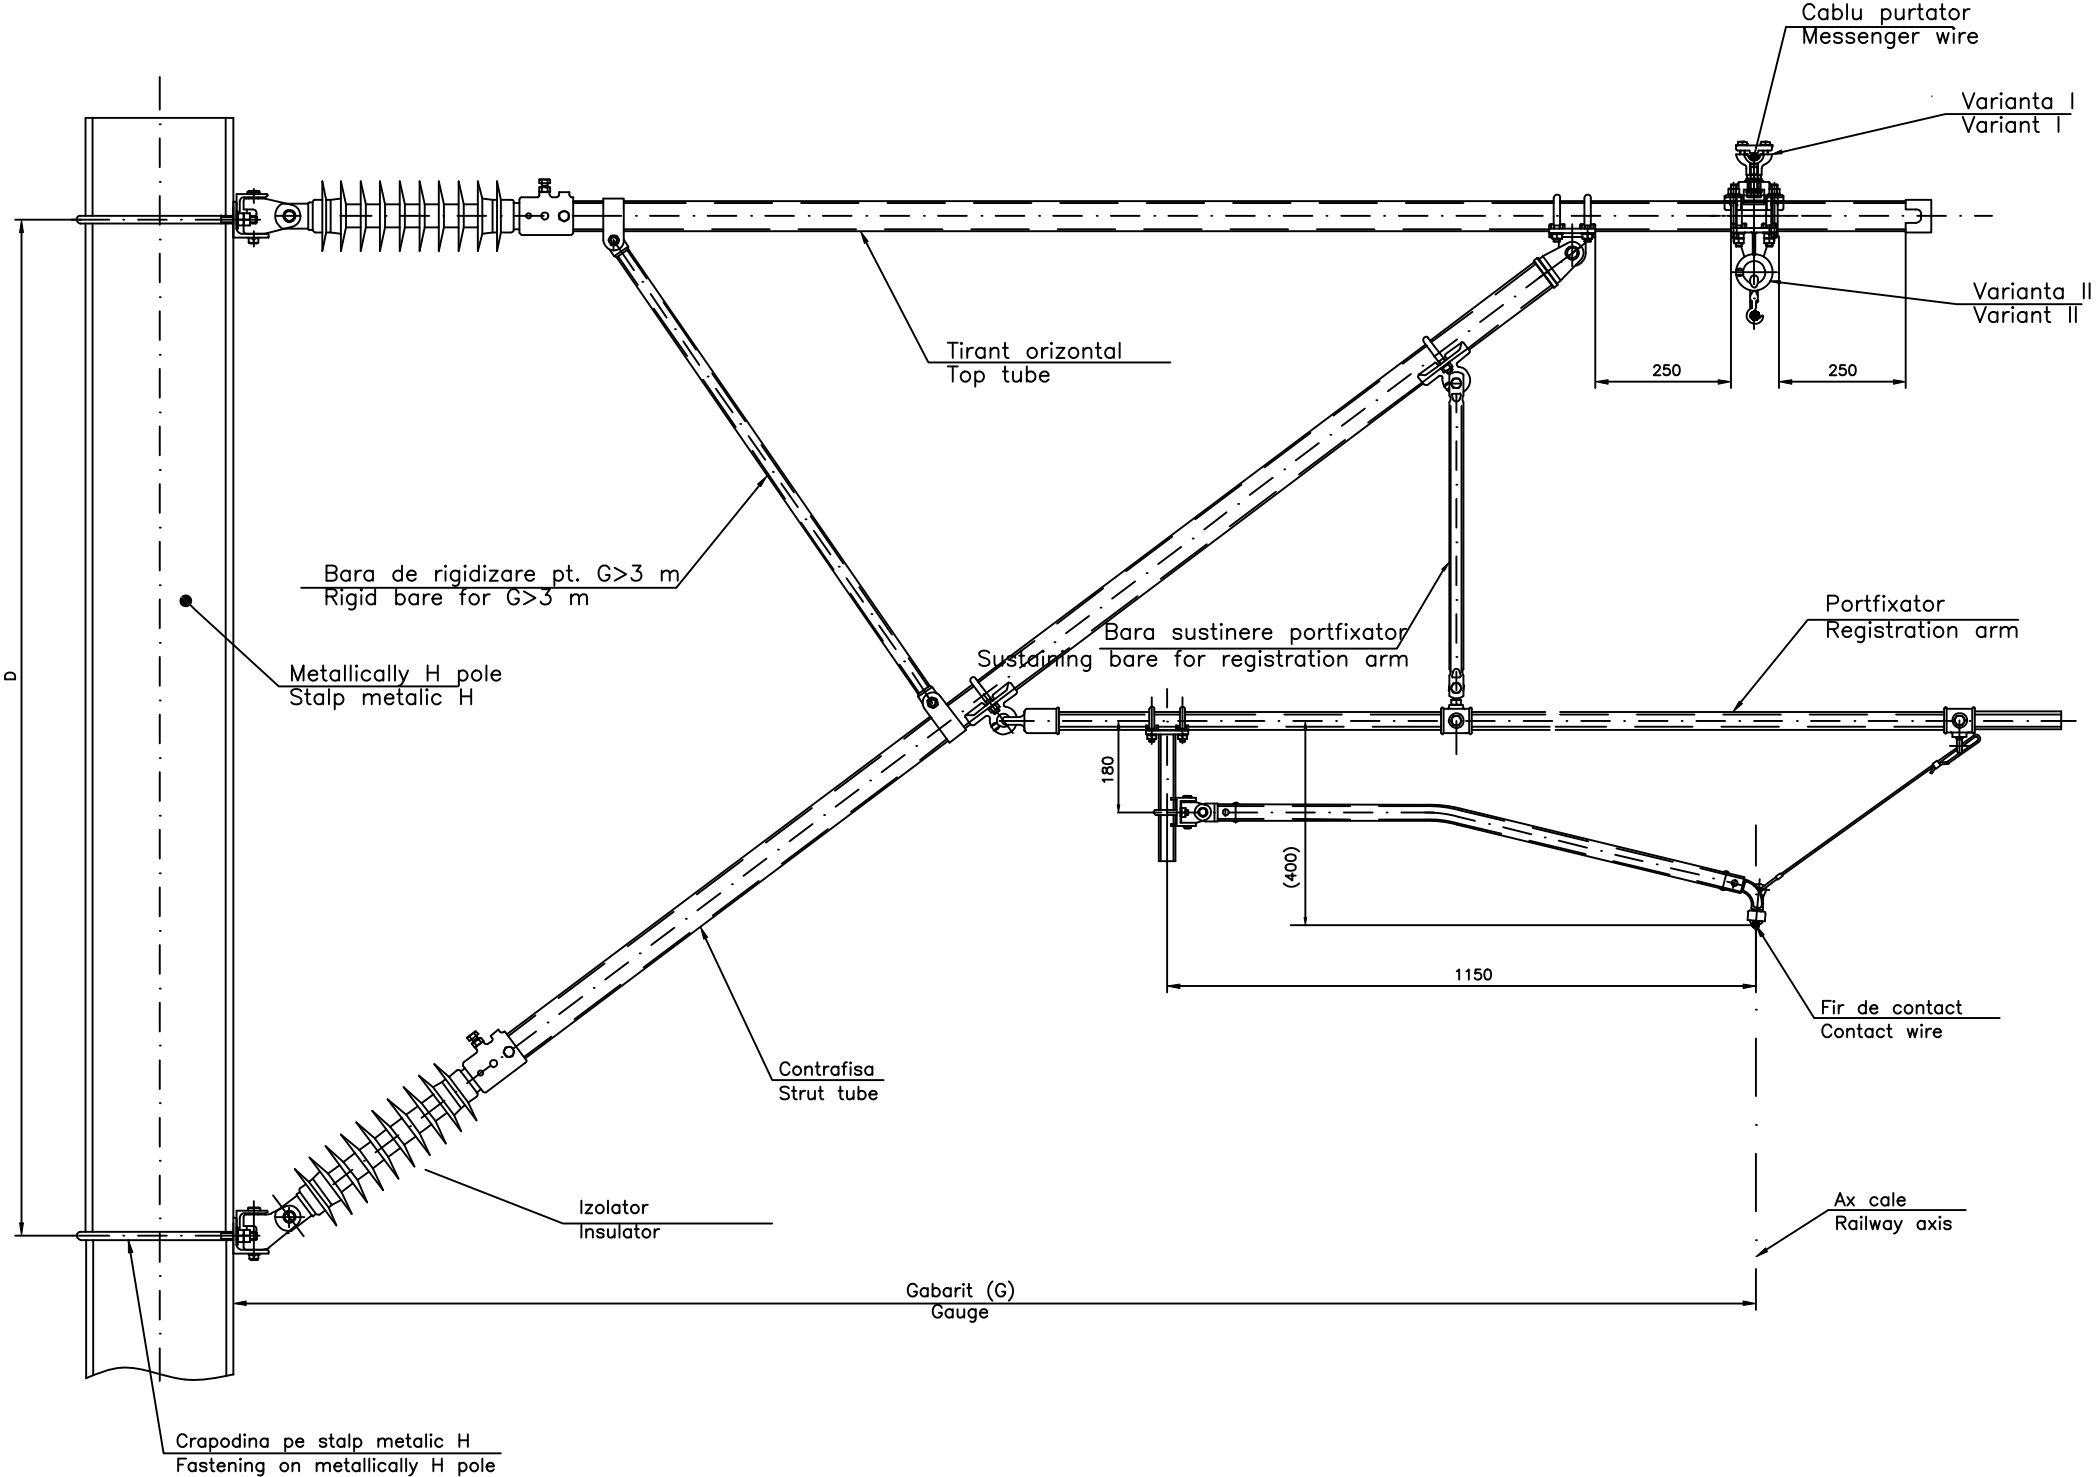

Beneficiar / Entitate Contractanta Compania Națională de Cai Ferate „CFR” SA													
						---		----					
Rev. nr. / data				Obiectul reviziei				Semnatura					
Prestator: Asocierea TPF Inginerie SRL - SC ISPCF SA								Proiect:		Studiul de fezabilitate “Reabilitarea liniei de cale ferată Roman - Iasi - Frontiera”			
								Obiect:		LINII DE CONTACT			
Proiectat		DINU Florian		Data: 10/2023		Titlul plansei:		CONSOLA SIMPLA IZOLATA ORIZONTALA SIMPLE HORIZONTAL INSULATED CANTILEVER					
Verificat		UDREA Marius				Contract		Faza		Scara:		Nr. plansa	
Sef proiect		HILDAGO Enrique				20/11.03.2020		SF		-		SF-20-LC-0000-0002-R00	