


ANCORARE RIGIDA A CATENAREI
RIGID ANCHORING OF CATENARY

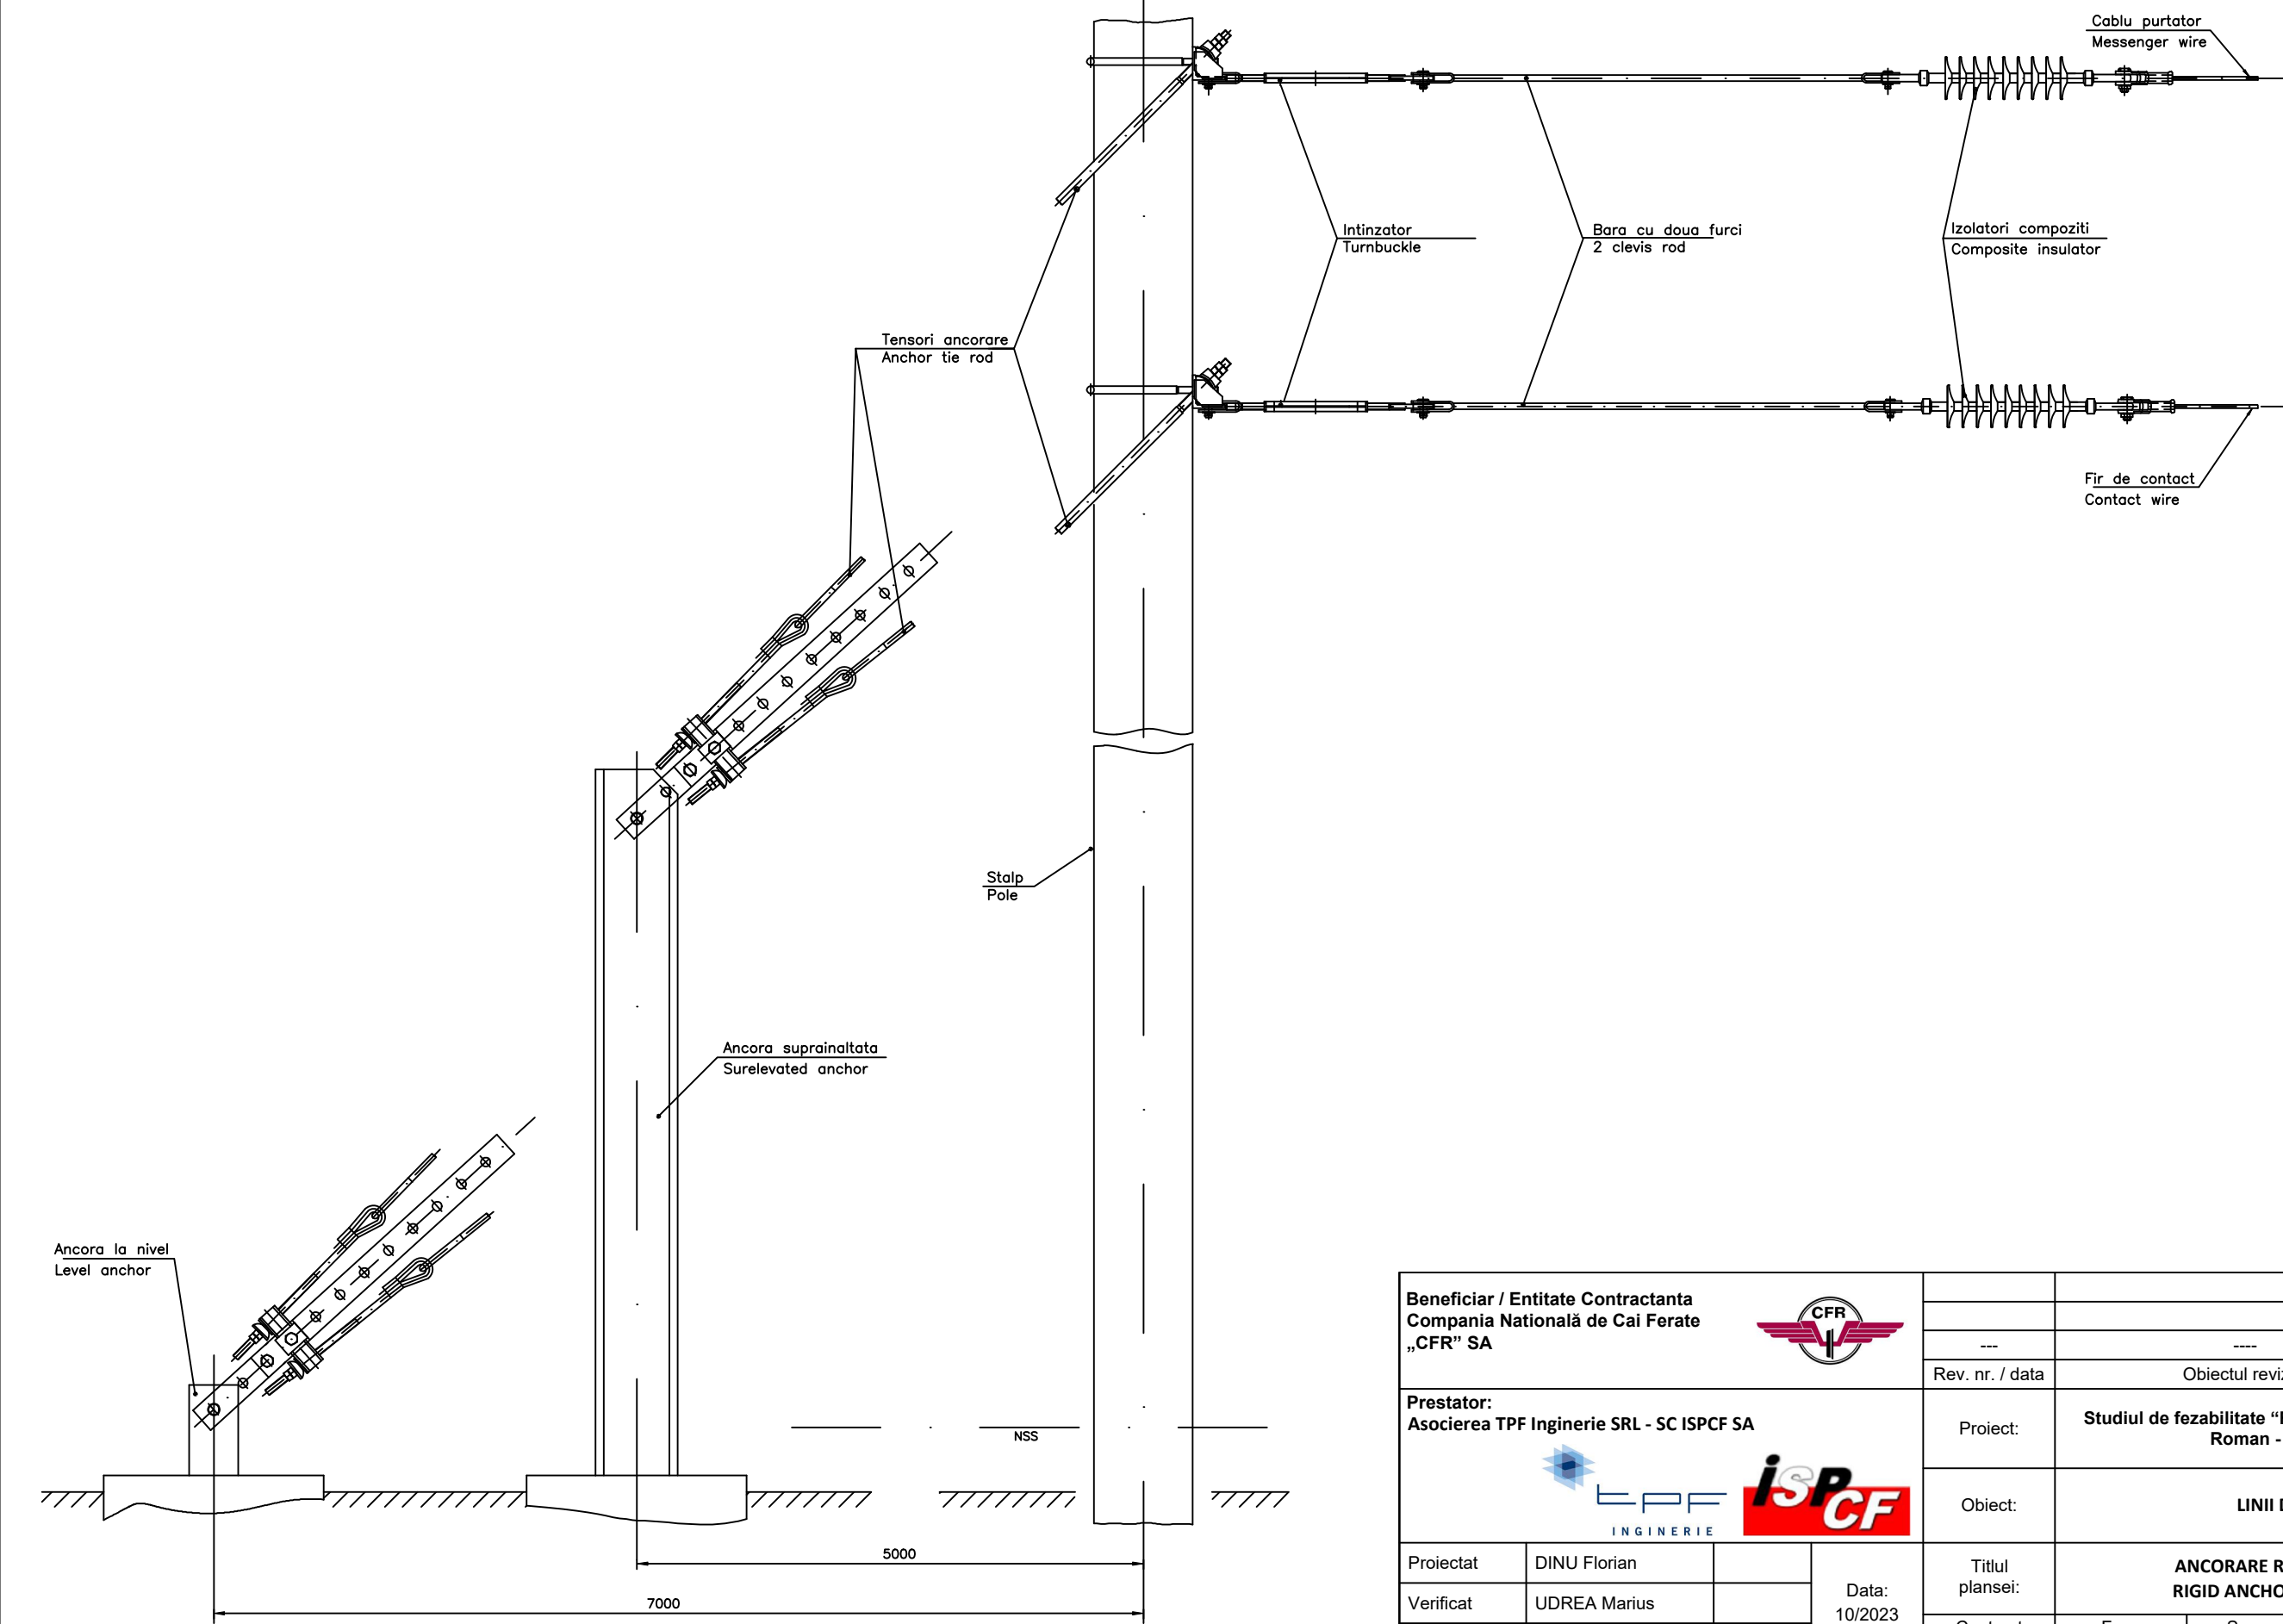

Beneficiar / Entitate Contractanta Compania Națională de Cai Ferate „CFR” SA							
				---	----		
				Rev. nr. / data	Obiectul reviziei		Semnatura
Prestator: Asocierea TPF Inginerie SRL - SC ISPCF SA 				Proiect:	Studiul de fezabilitate “Reabilitarea liniei de cale ferată Roman - Iasi - Frontiera”		
				Obiect:	LINII DE CONTACT		
Proiectat	DINU Florian		Data: 10/2023	Titlul plansei:	ANCORARE RIGIDA A CATENAREI RIGID ANCHORING OF CATENARY		
Verificat	UDREA Marius			Contract	Faza	Scara:	Nr. plansa
Sef proiect	HILDAGO Enrique			20/11.03.2020	SF	-	SF-20-LC-0000-0004-R00