


ANCORARE MEDIANA PENTRU CATENARA COMPLET COMPENSATA
MIDPOINT ANCHORING FOR FULL COMPENSATED ANCHORING

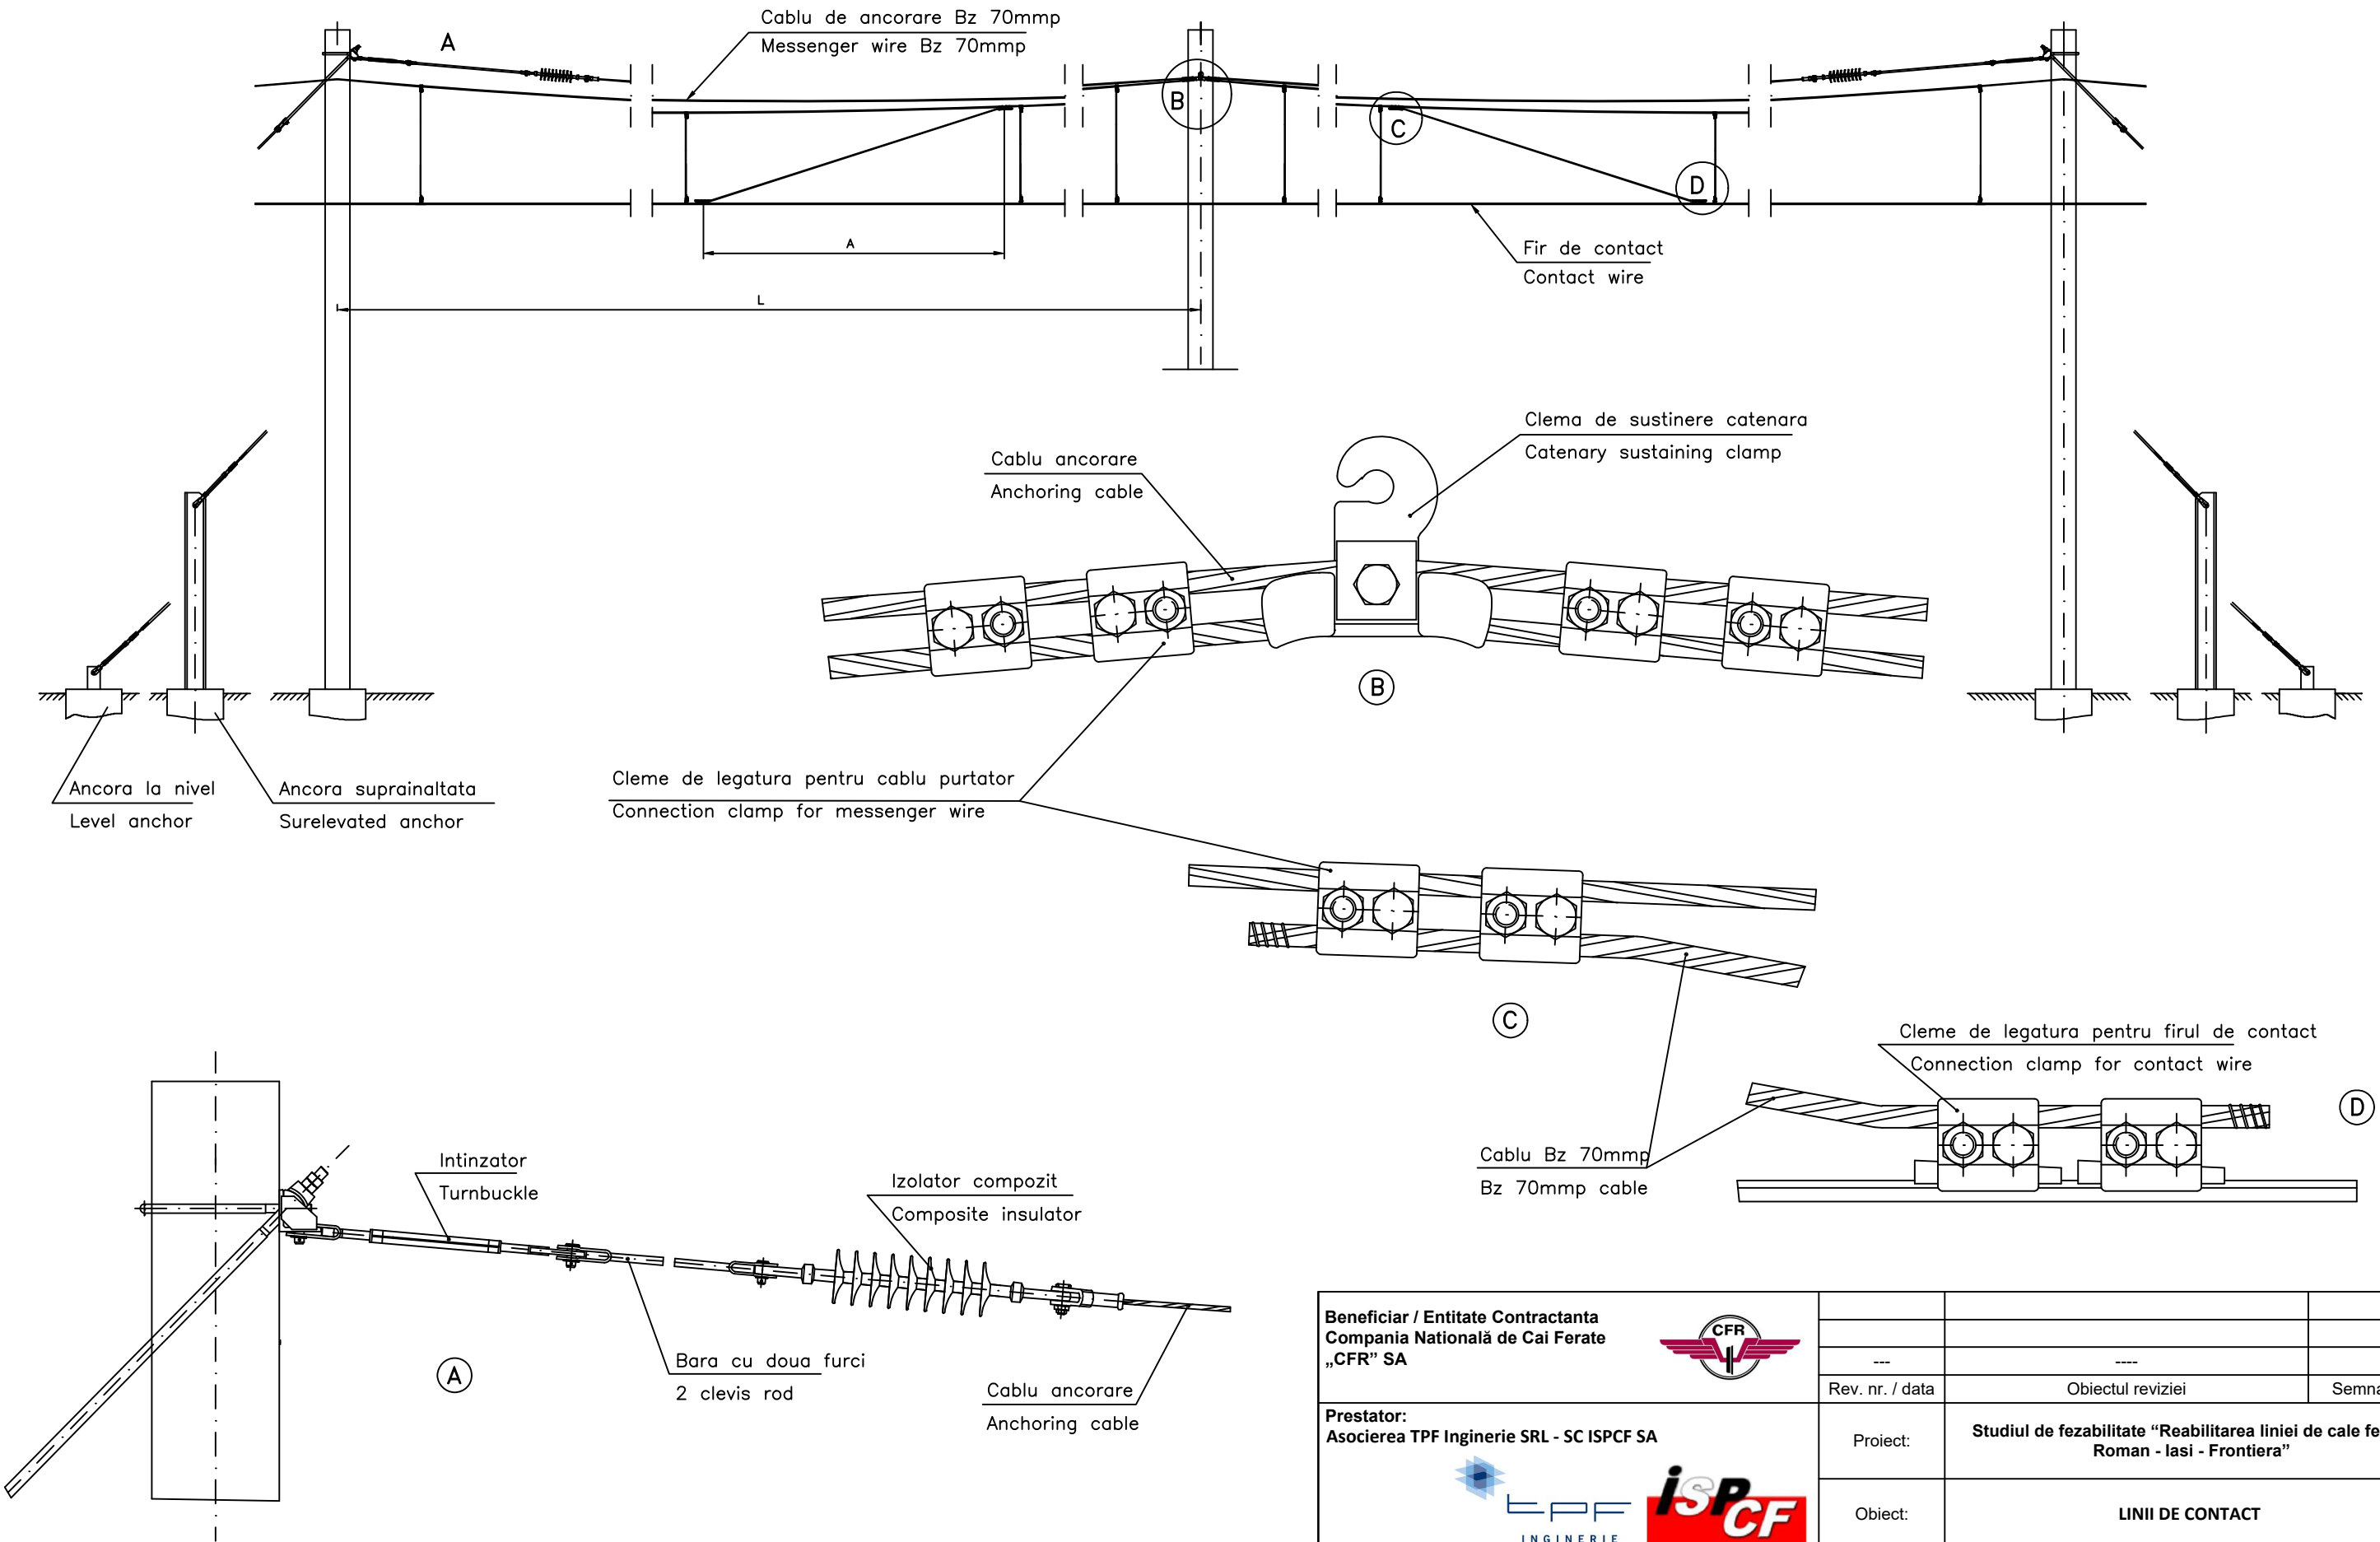

Beneficiar / Entitate Contractanta Compania Națională de Cai Ferate „CFR” SA													
						---		---					
				Rev. nr. / data		Obiectul reviziei			Semnatura				
Prestator: Asocierea TPF Inginerie SRL - SC ISPCF SA						Proiect:		Studiul de fezabilitate “Reabilitarea liniei de cale ferată Roman - Iasi - Frontiera”					
						Obiect:		LINII DE CONTACT					
Proiectat		DINU Florian		Data: 10/2023		Titlul plansei:		ANCORARE MEDIANA PENTRU CATENARA COMPLET COMPENSATĂ MIDPOINT ANCHORING FOR FULL COMPENSATED ANCHORING					
Verificat		UDREA Marius				Contract		Faza		Scara:		Nr. planșa	
Sef proiect		HILDAGO Enrique				20/11.03.2020		SF		-		SF-20-LC-0000-0005-R00	