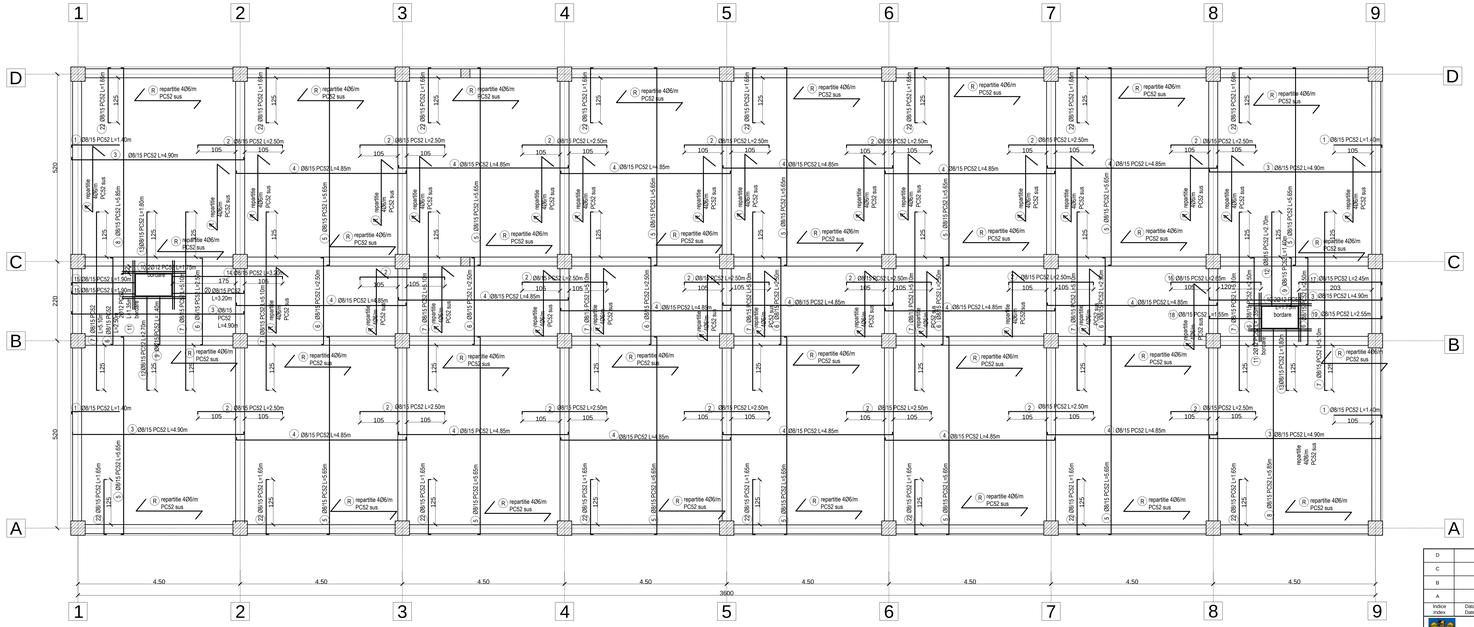
1 2 3 4 5 6 7 8 9
A B C D
4.50
36.00
520
220
520
R repartitie 4Ø6/m PC52 sus
Ø8/15 PC52 L=1.40m
Ø8/15 PC52 L=2.50m
Ø8/15 PC52 L=4.85m
Ø8/15 PC52 L=4.90m
Ø8/15 PC52 L=1.65m
Ø8/15 PC52 L=2.45m
Ø8/15 PC52 L=2.55m
Ø8/15 PC52 L=2.70m
Ø8/15 PC52 L=1.90m
Ø8/15 PC52 L=1.80m
Ø8/15 PC52 L=1.95m
Ø8/15 PC52 L=4.85m
Ø8/15 PC52 L=4.90