VEDERE IN PLAN - BANCHETA D-D/ PLAN VIEW - BENCH D-D

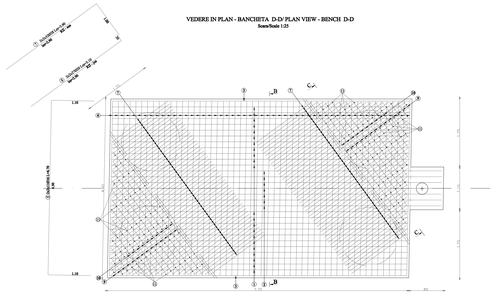

VEDERE A-A / A-A VIEW

Scara/Scale 1:25

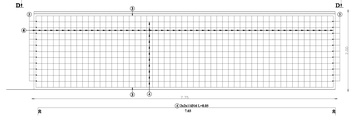

DETALIUL DE CUZINET PENTRU STALPUL DE ELECTROFICARE

Scara/Scale 1:25

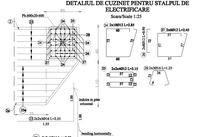

SECTIUNE TRANSVERSALA B-B

B-B SECTION CROSS SECTION

Scara/Scale 1:25

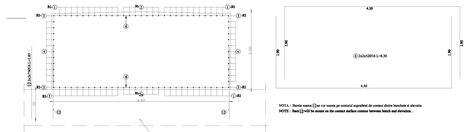

NOTA : Barele netede (□) se vor monta pe vertical urmărind de contur dintre banchete și elevație.


SECTIUNE C-C / C-C SECTION

Scara/Scale 1:25

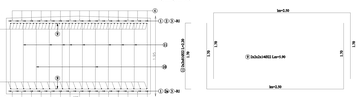

DETALIUL PLACUTA PENTRU PRESA PLATE FOR PRESS DETAIL

Scara/Scale 1:25

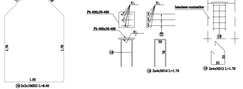

sectiune/section 2-2

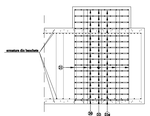

DETALIUL ARMARII CUZINETI

vedere in plan/plan view

Scara/Scale 1:25

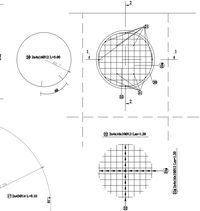

sectiune/section 1-1

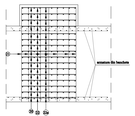

SECTIUNE E-E / E-E SECTION

Scara/Scale 1:25

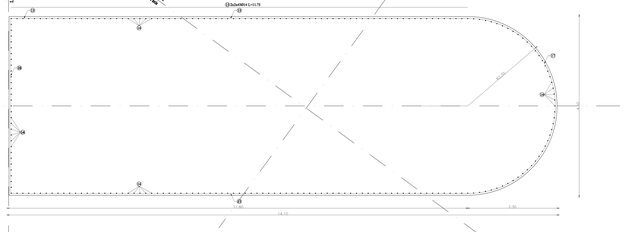

ARMARE ELEVATIE PILA / REINFORCEMENT ELEVATION - PIER

Scara/Scale 1:25

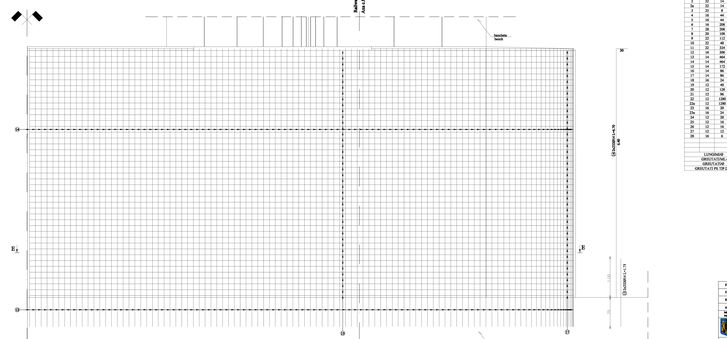

EXTRAS DE ARMATURA

TABLE FOR REINFORCEMENTS

M	Ø	B	L(cm)	Ø12	Ø14	Ø16	Ø20	Ø22	Ø32	Ø36
1	12	34	11.40					472.40		
2	12	34	15.60					648.40		
3	22	2	15.61					145.15		
4	16	4	15.61						99.90	
5	16	4	9.76	234.24						
6	16	4	9.76	234.24						
7	16	4	14.36	1724.40						
8	20	108	Lm=1.01							813.30
9	20	108	Lm=1.01		324.30					
10	20	54	Lm=2.01					442.20		
11	20	54	2.01					216.36		
12	20	54	1.26					713.80		
13	14	168	1.76	310.08						
14	14	168	1.76	310.08						
15	14	168	1.76	310.08						
16	14	168	1.76	310.08						
17	14	96	1.12	162.48						
18	14	96	1.12	162.48						
19	14	96	1.12	162.48						
20	14	96	1.12	162.48						
21	12	18	1.96	38.06						
22	12	18	1.96	38.06						
23	12	18	1.96	38.06						
24	12	18	1.96	38.06						
25	12	108	Lm=1.20	233.28						
26	12	108	Lm=1.20	233.28						
27	12	108	Lm=1.20	233.28						
28	12	108	Lm=1.20	233.28						
29	12	2	2.12		42.40					
30	12	2	2.12		42.40					
31	12	2	2.12							
32	12	2	2.12	42.40						
33	12	2	2.12	42.40						
LUNGIMEA				4156.40	1723.40	3452.28	124.08	3999.24	99.90	813.30
GREUTATEA (kg)				3.695	1.208	2.219	0.049	2.466	0.064	0.803
GREUTATEA				2721	2700	4984	225	5540	247	2012
GREUTATEA PE TIP DE OȚEL				15407						


ATENTIE/ATENTION


The bearing blocks shall be supplied before building the bearings and their seats. In case the height of the supplied bearing blocks differs from that given in the project, the heights on the seats shall be adjusted so as to comply with the new devices.

Beton armat/Reinforced concrete : C25/30 betoane curente/Basic liners
C25/30 betoane pt. elevație
Armătura/Reinforcement : OB37,PC52
Grad de expoziţiune/exposure : cele fără expuneri la ser/ice exposed

0					
1					
2					
Ind	Data	Modificat	Verificat	Aprobat/Conform	Aprobat/Pt. construcții
Ind	Date	Modified	Checked	Approved/Conform	Approved/For construction

EUROPEAN UNION
INVESTING IN YOUR FUTURE

EUROPEAN UNION


CLIENT / CLIENT

C.N.C.F. "C.F.R." - S.A.

JOINT VENTURE MANAGER

OBERMEYER
DESIGN + BRIDGE

TECNIC
Consulting Engineers

CONSILIANT / CONSULTANT





Proiectul/Project
Obiectivul/Project Object

Foaia / Phase
P.Th / T.D.

Desenului denumire / Drawing Title:

Stația Racos
