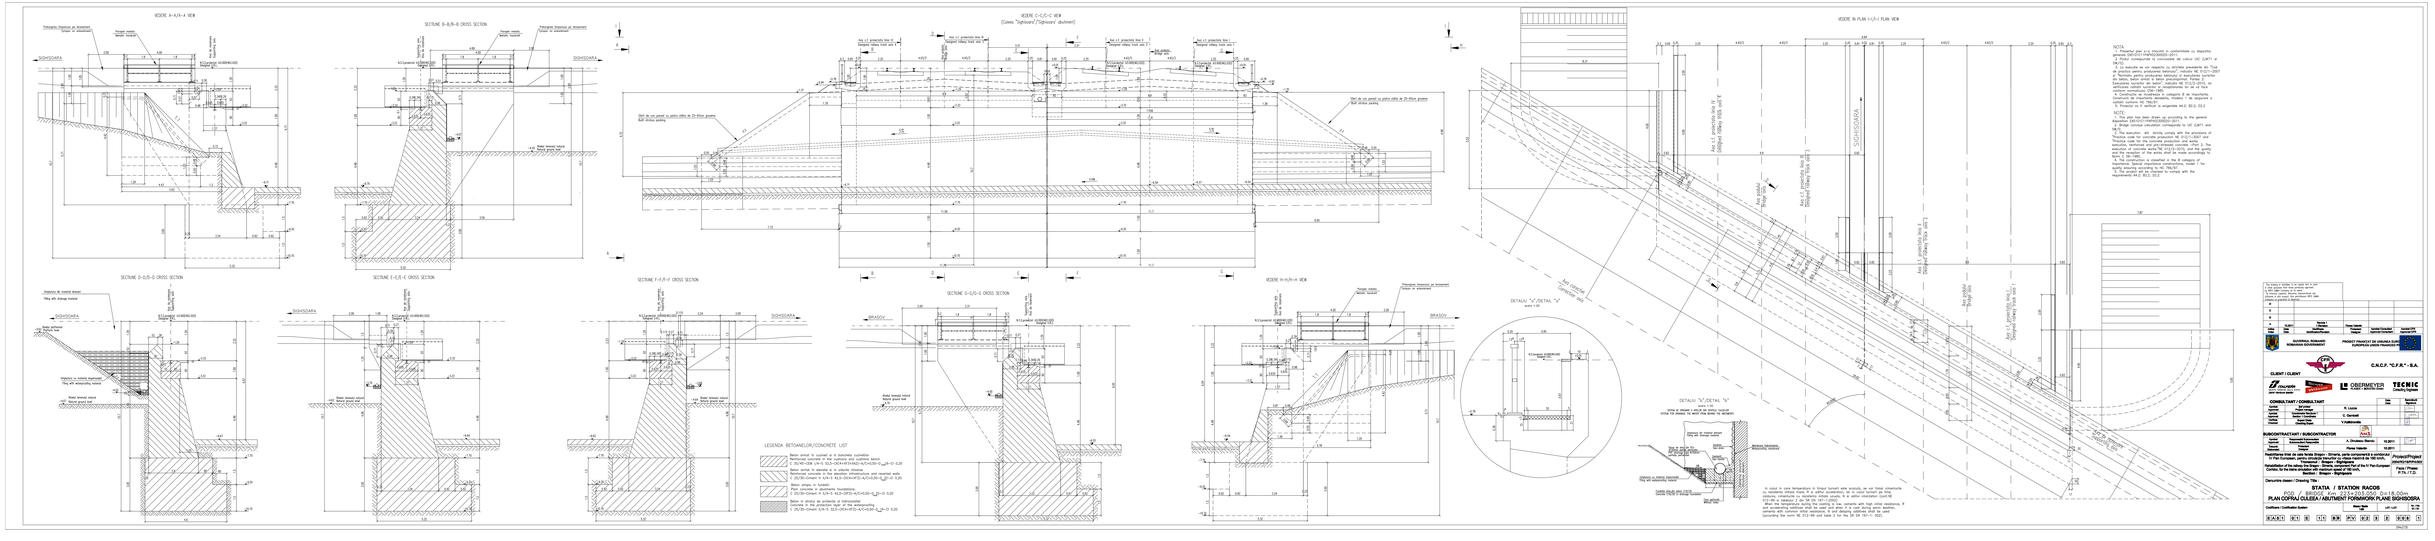
VEDERE A-A/A-A VIEW
SECTIUNE B-B/B-B CROSS SECTION
VEDERE C-C/C-C VIEW
(Latura "Sighisoara"/Sighisoara" alunecare)
VEDERE IN PLAN I-I/I-I PLAN VIEW
SECTIUNE D-D/D-D CROSS SECTION
SECTIUNE E-E/E-E CROSS SECTION
SECTIUNE F-F/F-F CROSS SECTION
SECTIUNE G-G/G-G CROSS SECTION
VEDERE H-H/H-H VIEW
DETALIU "A"/DETAIL "A"
DETALIU "B"/DETAIL "B"
SIGHISOARA
BRASOV
LEGENDA BETOANELOR/CONCRETE LIST
NOTA:
1. Prezentul plan este executat în conformitate cu dispozitia generala DRCF/CT/1/PMR/02/2022/2011.
2. Clasa betonului ce corespunde din colour UIC 1:2477 si NE 012.
3. La executie se vor respecta cu strictete prevederile din "Cod de practica pentru executarea lucrarilor de beton, beton armat si beton precomprimat" indicativ NE 012/1-2010, ce se va coroborat cu prevederile din "Normele pentru producerea betonului si executiei lucrarilor de beton, beton armat si beton precomprimat" - Partea a II-a "Executiei lucrarilor din beton", indicativ NE 012/2-2010, ce se coroborat cu prevederile din "Specificatiile tehnice de ed.ie fisei verificare standardizat CQS-1998.
4. Betonul ce se va folosi la betonarea o colecteare de importanta secundara sau betonarea de rezistenta a betonului la o vârsta de 28 zile.
5. Betonul ce se va folosi la ancgrenele AH,B1 B2,C1 C2,C3 si D1.
NOTE:
1. Drawing plan has been drawn up according to the general provision DRCF/CT/1/PMR/02/2022/2011.
2. Bridge concrete calculation corresponds to UIC 1:2477 and NE 012.
3. The execution will strictly comply with the provisions of "Practical code for concrete production NE 012/1-2010" and "Specifications for the execution of concrete works, reinforced and pre-stressed concrete - Part II - the execution of concrete works, reinforced and pre-stressed concrete" NE 012/2-2010, to be coroborated with the provisions of "Technical specifications for the reception of the works shall be made accordingly to standard CQS-1998.
4. The concretion is classified in the B category of importance, if concrete is poured in a colecting or of secondary quality ensuring according to NE 012/99.
5. Concrete used in the anchorages B1,B2,C1 C2,C3 and D1 must comply with the requirements of C 30/37.
BRASOV
Ax L1 proiectia liniei V
Axul liniei Stage nou
Ax L1 proiectia liniei I
Axul liniei Stage vechi
Ax L1 proiectia liniei II
Axul liniei Stage nou
Ax L1 proiectia liniei III
Axul liniei Stage vechi
Ax L1 proiectia liniei IV
Axul liniei Stage nou
