
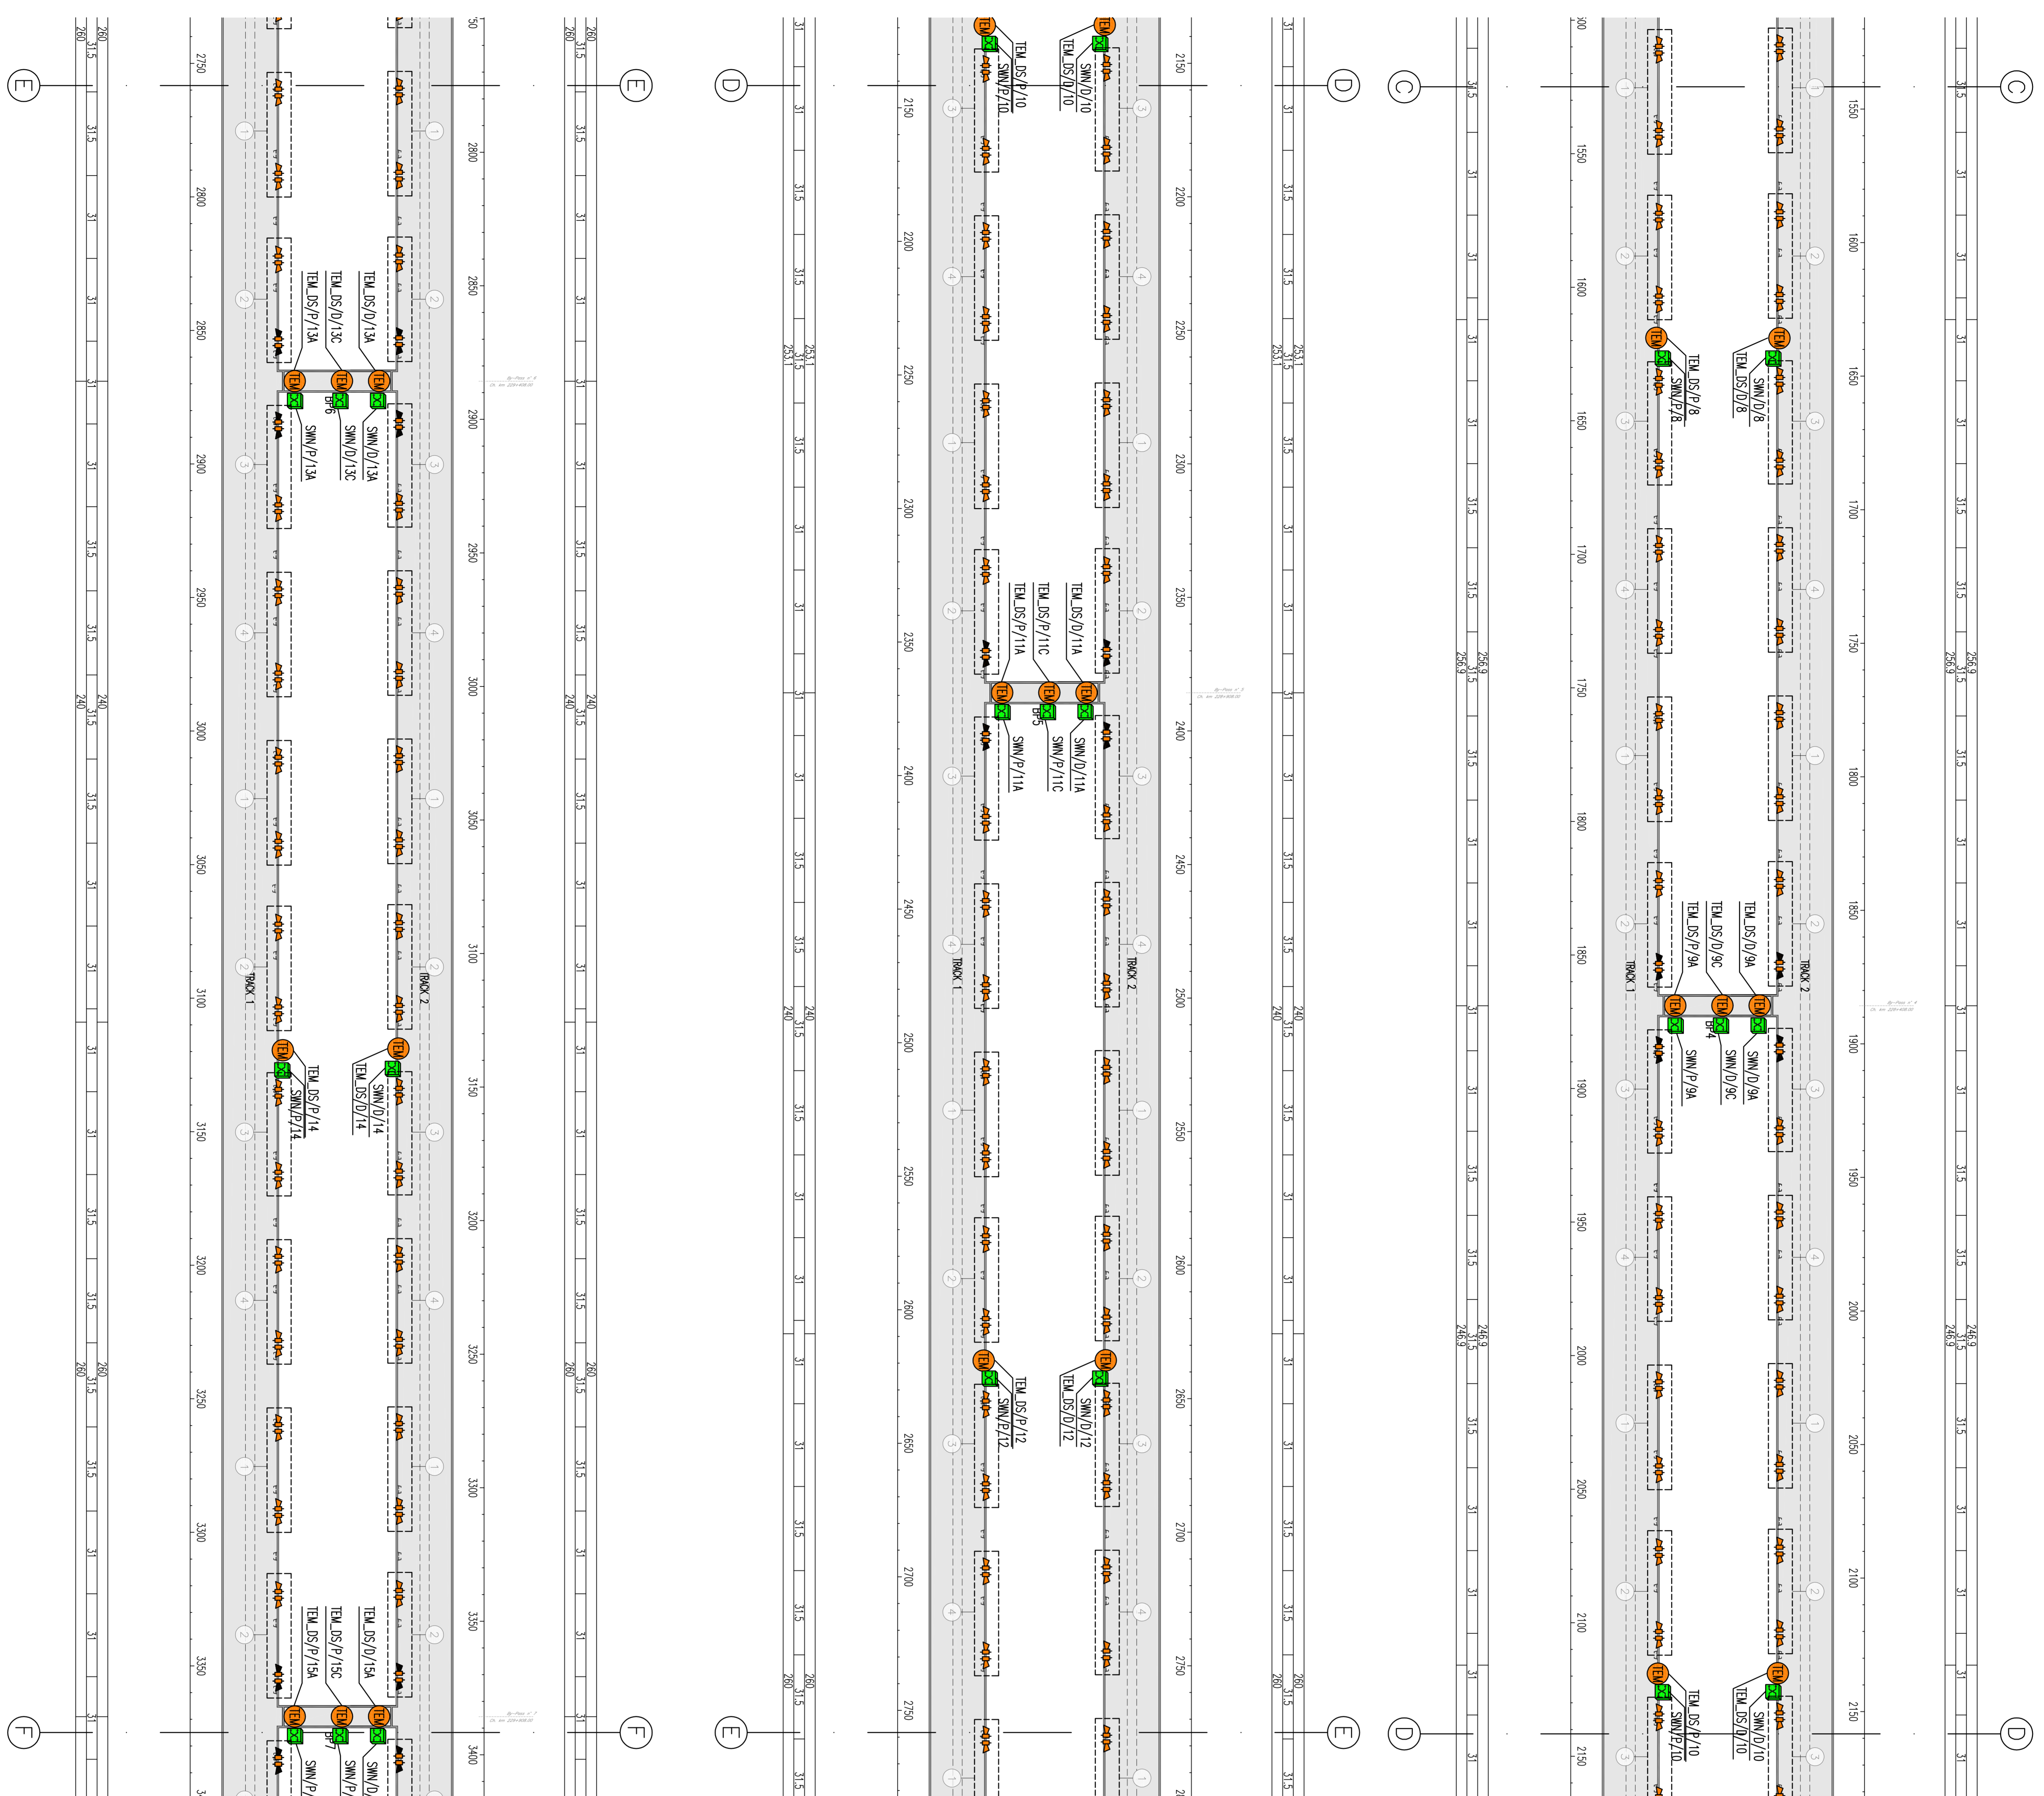


GENERAL PLAN / PLANUL GENERAL

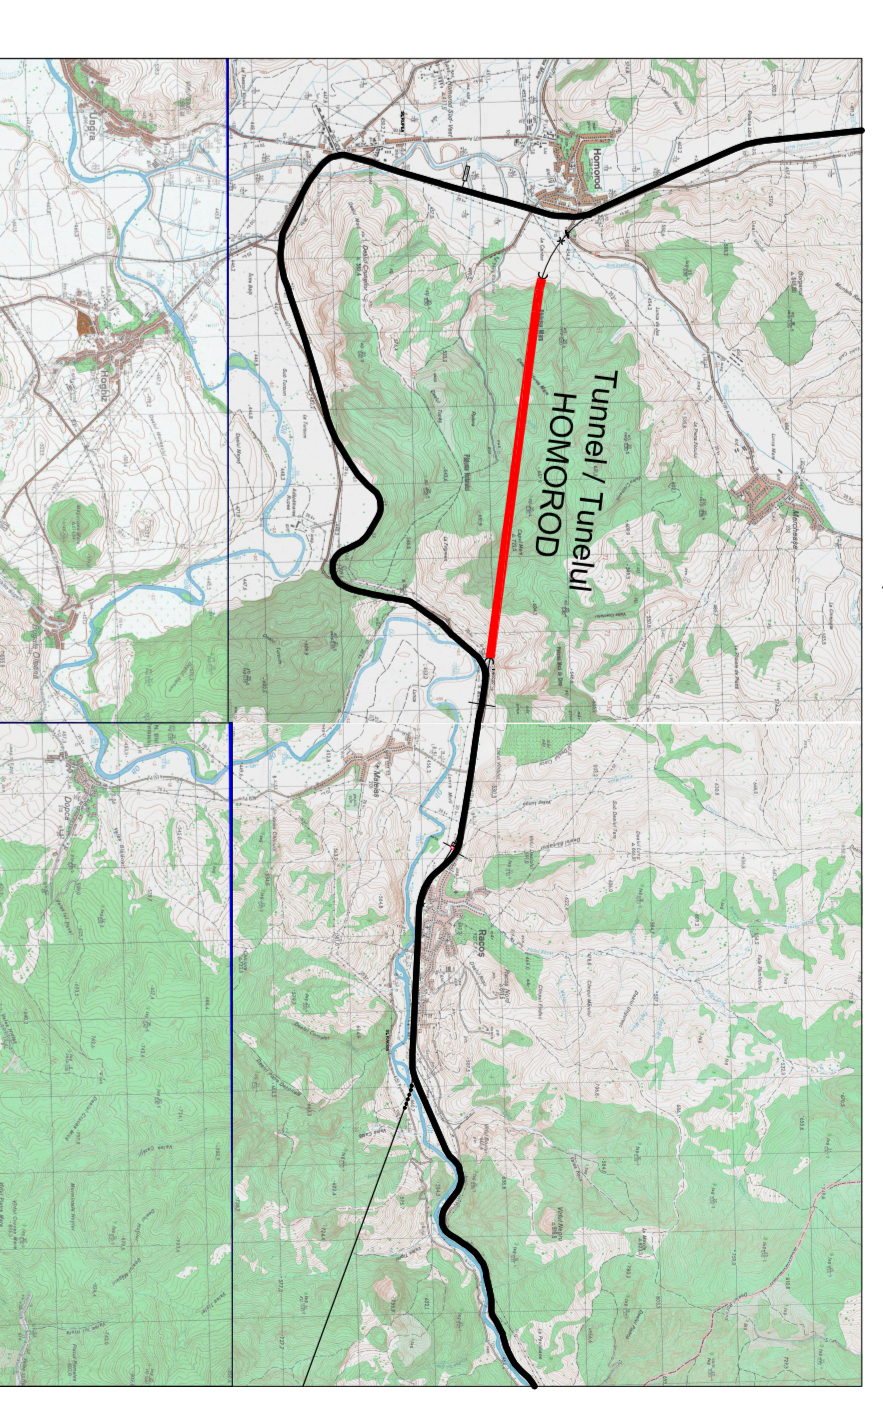

DESIGNATION EQUIPMENTS LEGEND / LEGENDA DESEMNAAREA EQUIPAMENTELOR

SM PRINCIPAL SWITCH / SWITCH PRINCIPALUL

SMN SWITCH NODE SWITCH NOD

SMB SWITCH OF CROSSROADS / SWITCH LA INTERSECIE

TELU OS COLUMNS TELU OS / COLOANE TELU OS

POSITION EQUIPMENTS LEGEND / LEGENDA POZITIA EQUIPAMENTELOR

.../FE SAFE AREA / ZONA SIGURA

.../D TRUCK 2 / TRUCK 2

.../P TRUCK 1 / TRUCK 1

.../1 PROGRESSIVE NUMBERING / PROGRESSIVE NUMEROTAREA

SYMBOL LEGEND / LEGENDA SIMBOLURILOR

ACTIVE EQUIPMENT / ACTIVE UTILITATE

□ GENERAL SWITCH / SWITCH GENERAL


□ SWITCH OF CROSSROADS / SWITCH DE INTERSECIE

☐ TELEPHONE COLUMN TELU OS / COLOANA DE TELEFON TELU OS

☐ SPEAKER HORN WITH POWER / DIFUZOR HORN CU PUTERE P=10 W

☐ SPEAKER HORN WITH POWER / DIFUZOR HORN CU PUTERE P=30 W

☐ CONNECTING X A SPEAKER / CONECTOR X UN VOABOR

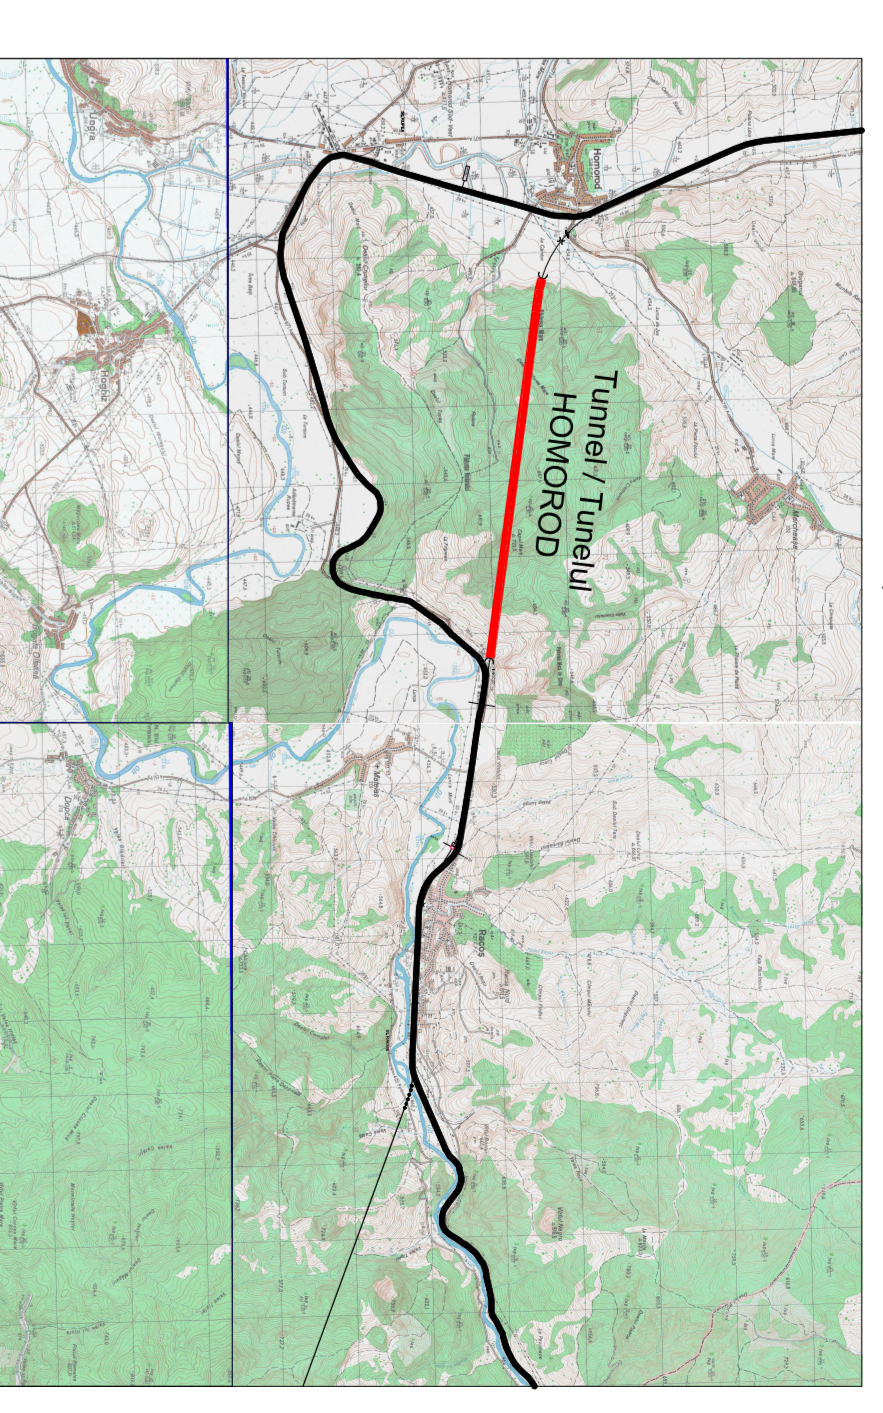

CLIENT / CLIENT

C.N.C.F. "C.F.R." - S.A.

CONSULTANT / CONSULTANT

TECHNIC

PROIECTANTII DE INGINERIA EUROPEANA

PROIECTAREA SI REALIZAREA

ROMANIA

GOVERNUL ROMANIEI

ROMANIA

PROIECTAREA SI REALIZAREA

ROMANIA

