
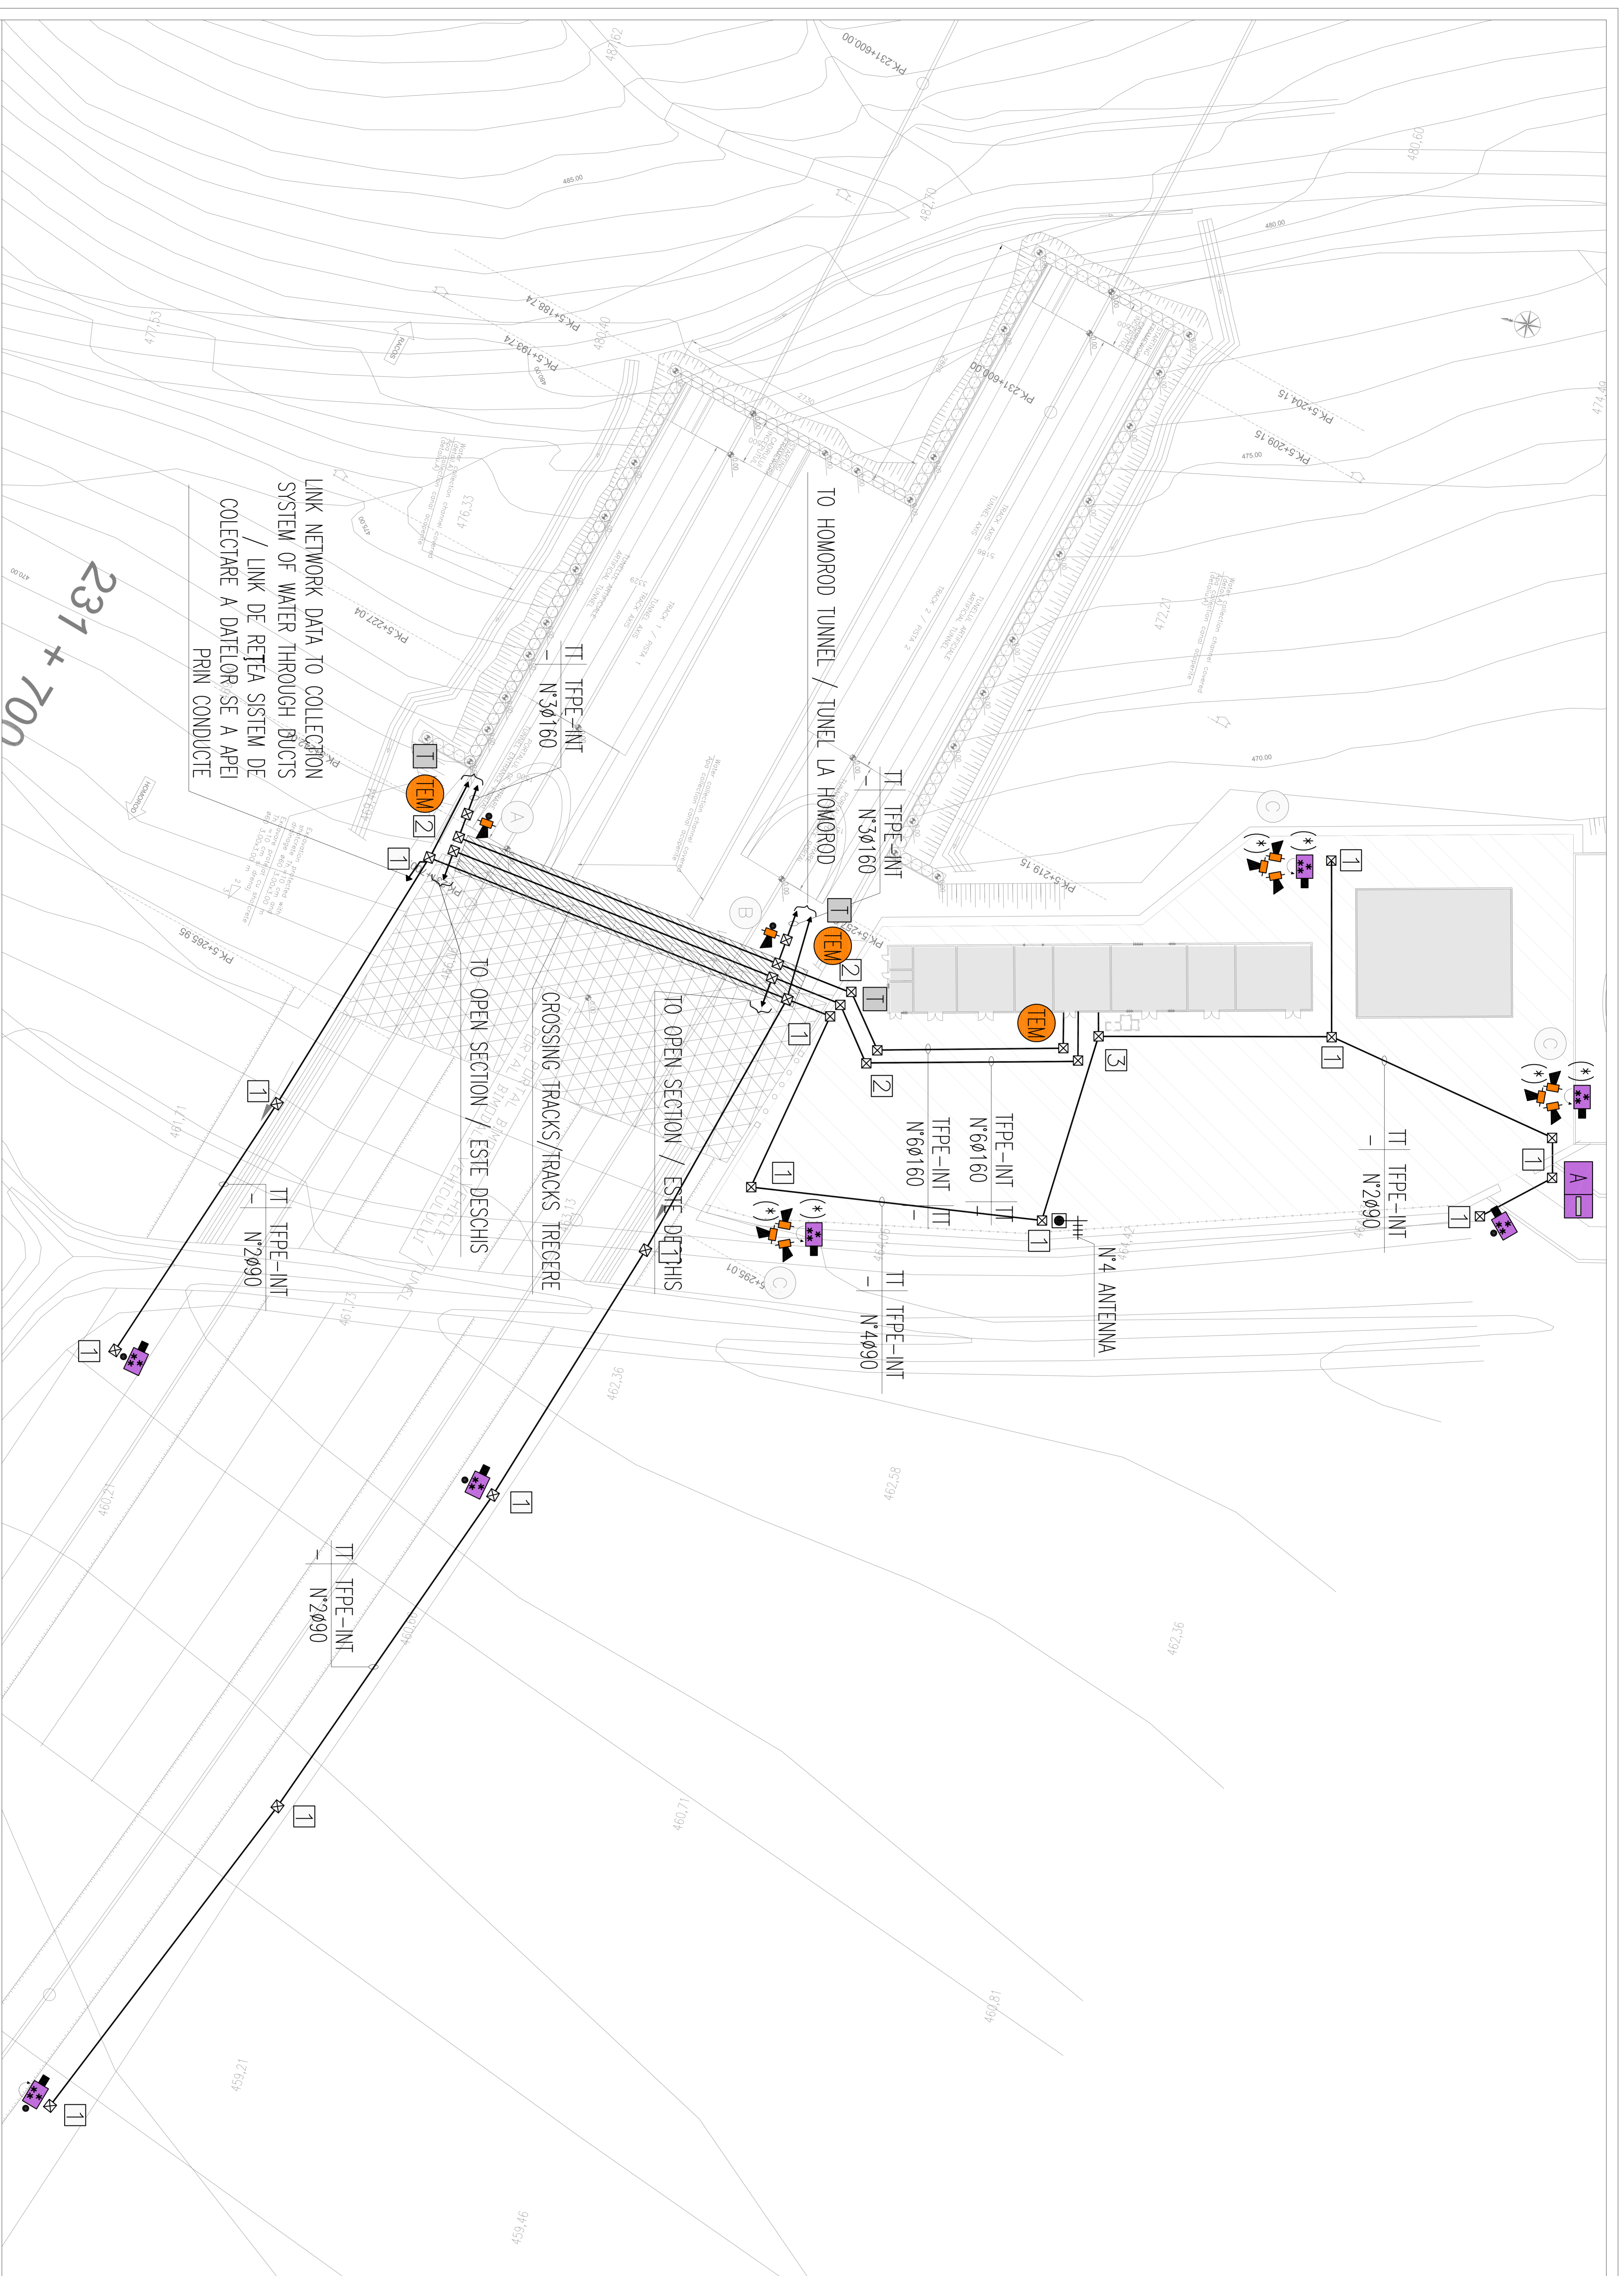


GENERAL PLAN / PLANUL GENERAL

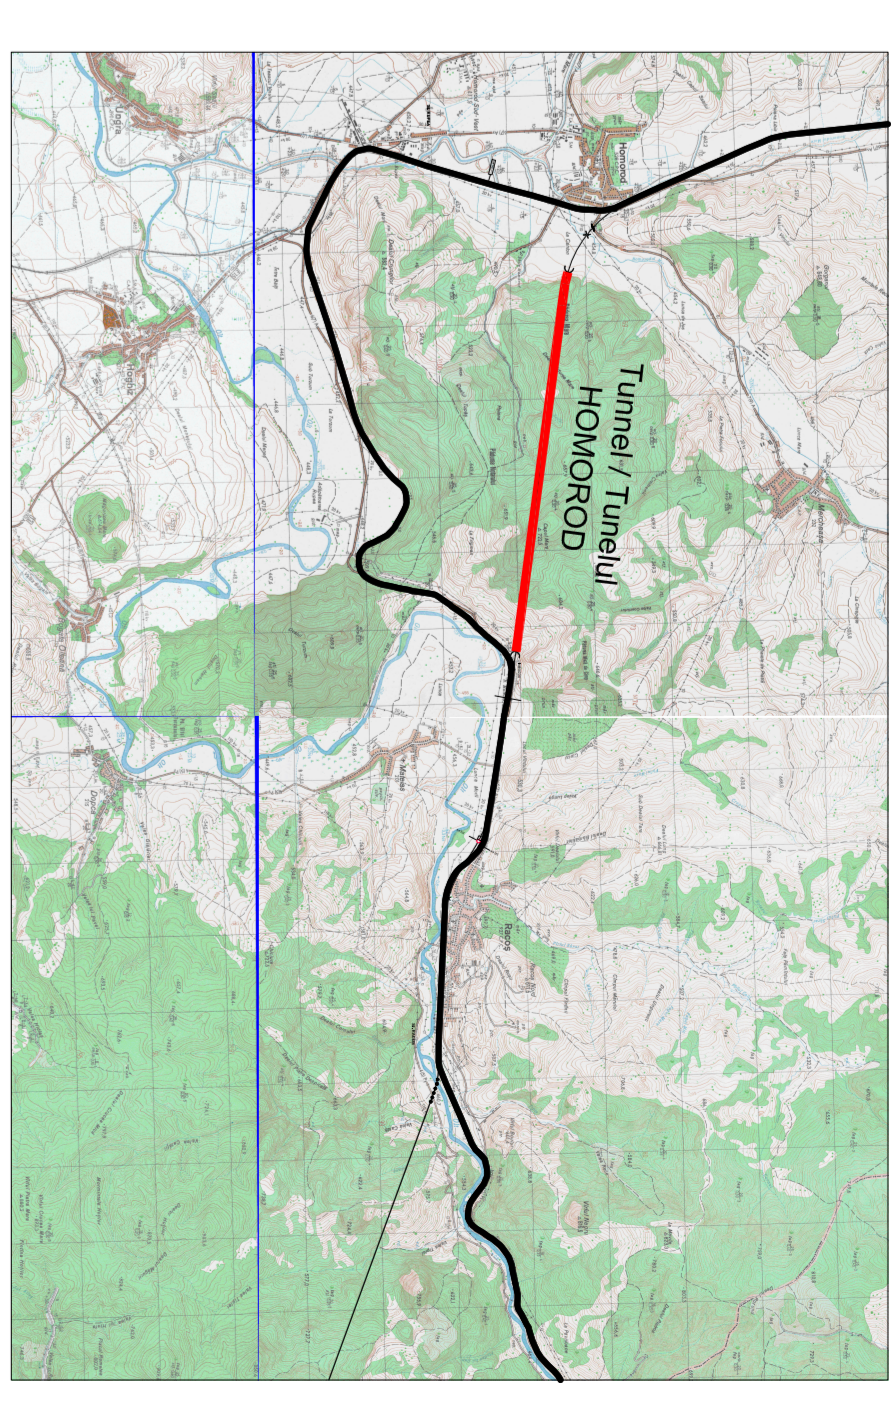

LINK NETWORK DATA TO COLLECTION SYSTEM OF WATER THROUGH DUCTS / LINK DE REȚEA SISTEM DE COLECTARE A DATELOR SE A APEI PRIN CONDUCTE




indicator cable ducts/cablu indicator


SYMBOLS LEGEND/LEGENDA SIMBOLURI SAFE AREA SYSTEM/SISTEM DE ZONA SIGURĂ


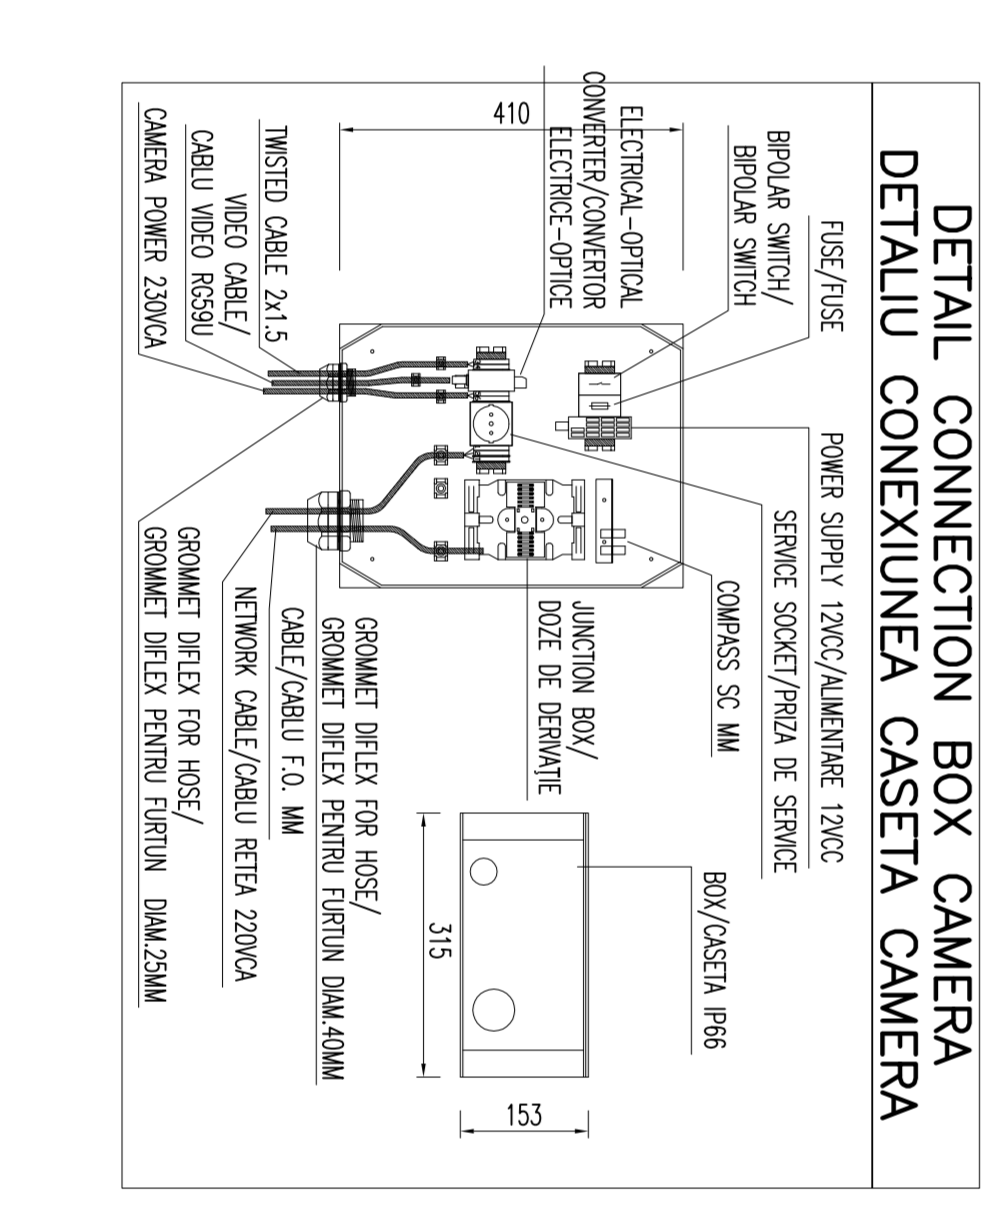

NOTES/NOTE:
 - (*) ON TOWER LIGHT / FE LUMINA TURN
 - THE CAMERAS WILL BE INSTALLED AT A HEIGHT OF ABOUT 9M/COMBEELE VOR FI INSTALATE LA O ÎNALȚIME DE APROXIMATIV 9M
 - CONDUITS WILL BE PLACED OUTSIDE THE DEPTH TO A MINIMUM OF 500MM /CONDUCTE VA FI PLASATE ÎN AFARA ADÂNCIMEA LA UN MINIM 500MM

CLIENT / CLIENT

GOVERNUL ROMÂNIEI
 ROMÂNIA

CONSULTANT / CONSULTANT

C.N.C.F. "C.F.R." - S.A.

SUBCONSULTANT / SUBCONSULTANT

OBERMAYER CONSULTING ENGINEERING

APPROVED

Name	Date	Signature
R. Luzzi		
C. Gambelli		
P. Anseloni		

PROFECT/PROFECT

DATE: 05/12/2020
 P.17, T.5

Condition / Confidența Sistem

EA 5 1 0 1 0 1 2 L X T S 2 0 8 4 0 0 1 0