



GENERAL PLAN / PLANUL GENERAL

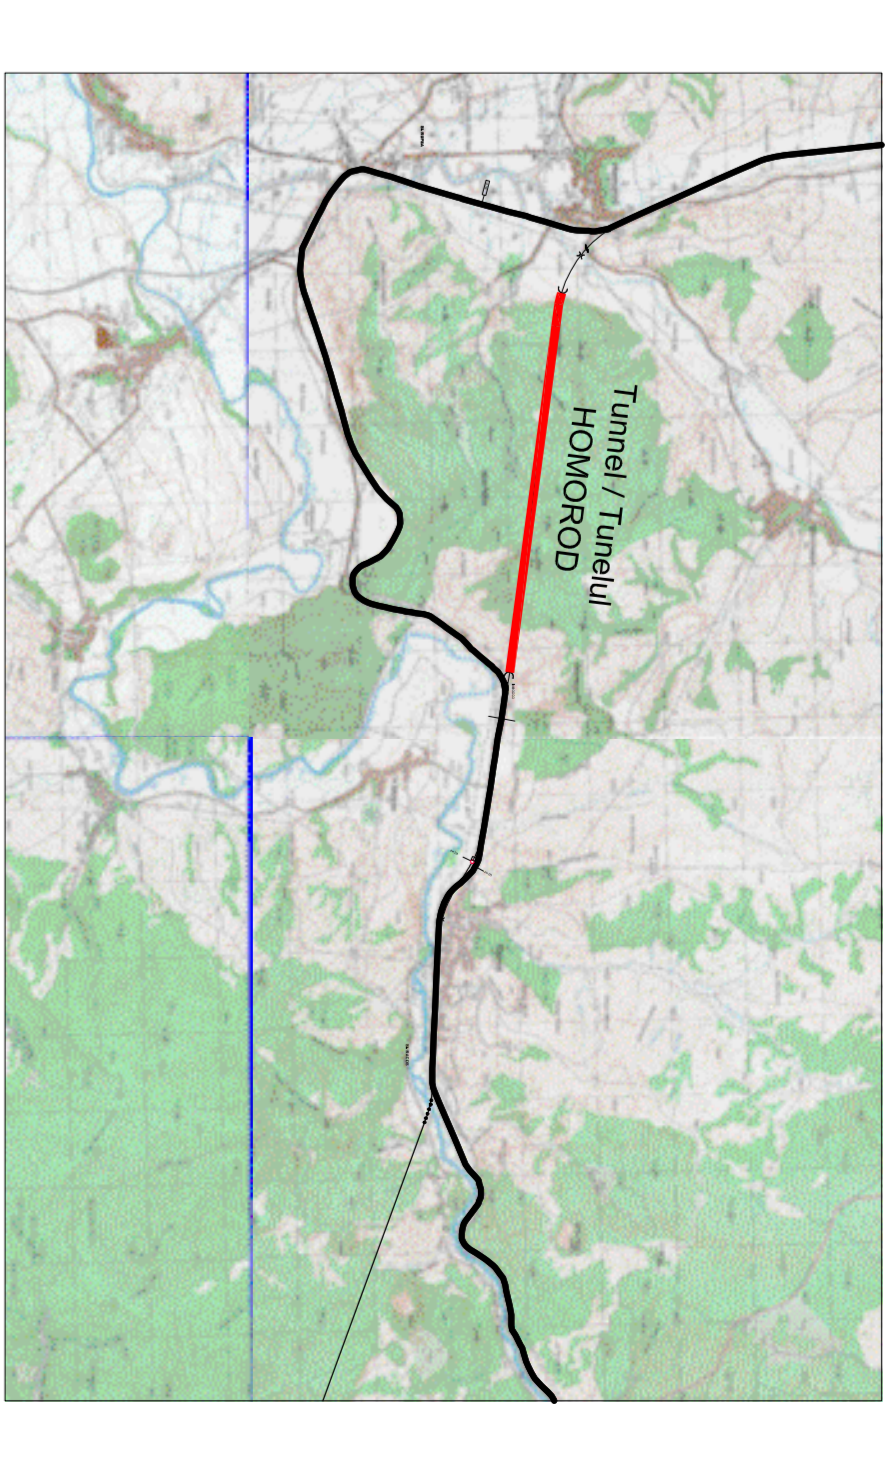

**SYMBOLS LEGEND/LEGENDA SIMBOLURI**

	EMERGENCY EXIT/IEȘIRE DE URGENȚĂ
	DISTANCE OF THE NEAREST CROSS/STĂMÂNĂ A CELUI MAI ÎNPROXIMĂ EȘIRI
	EMERGENCY TELEPHONE/LINE TELEFONICĂ DE URGENȚĂ
	FILTER WATERS/ACESTI FILTRU
	BOTTOM EMERGENCY LIGHTS/URGENTĂ ÎN LUMINI
	HIDDEN/HIDRANT
	GROUNDING EQUIPMENT/ECHIPAMENT DE ÎMPĂMÂNTARE
	ELECTRICAL PILE TO RESCUE TEAMS/PILAZ/ELECTRICAL PENTRU A SALVA
	EMERGENCY EQUIPMENT TO RESCUE TEAMS/ECHIPAMENT DE URGENȚĂ PENTRU A SALVA

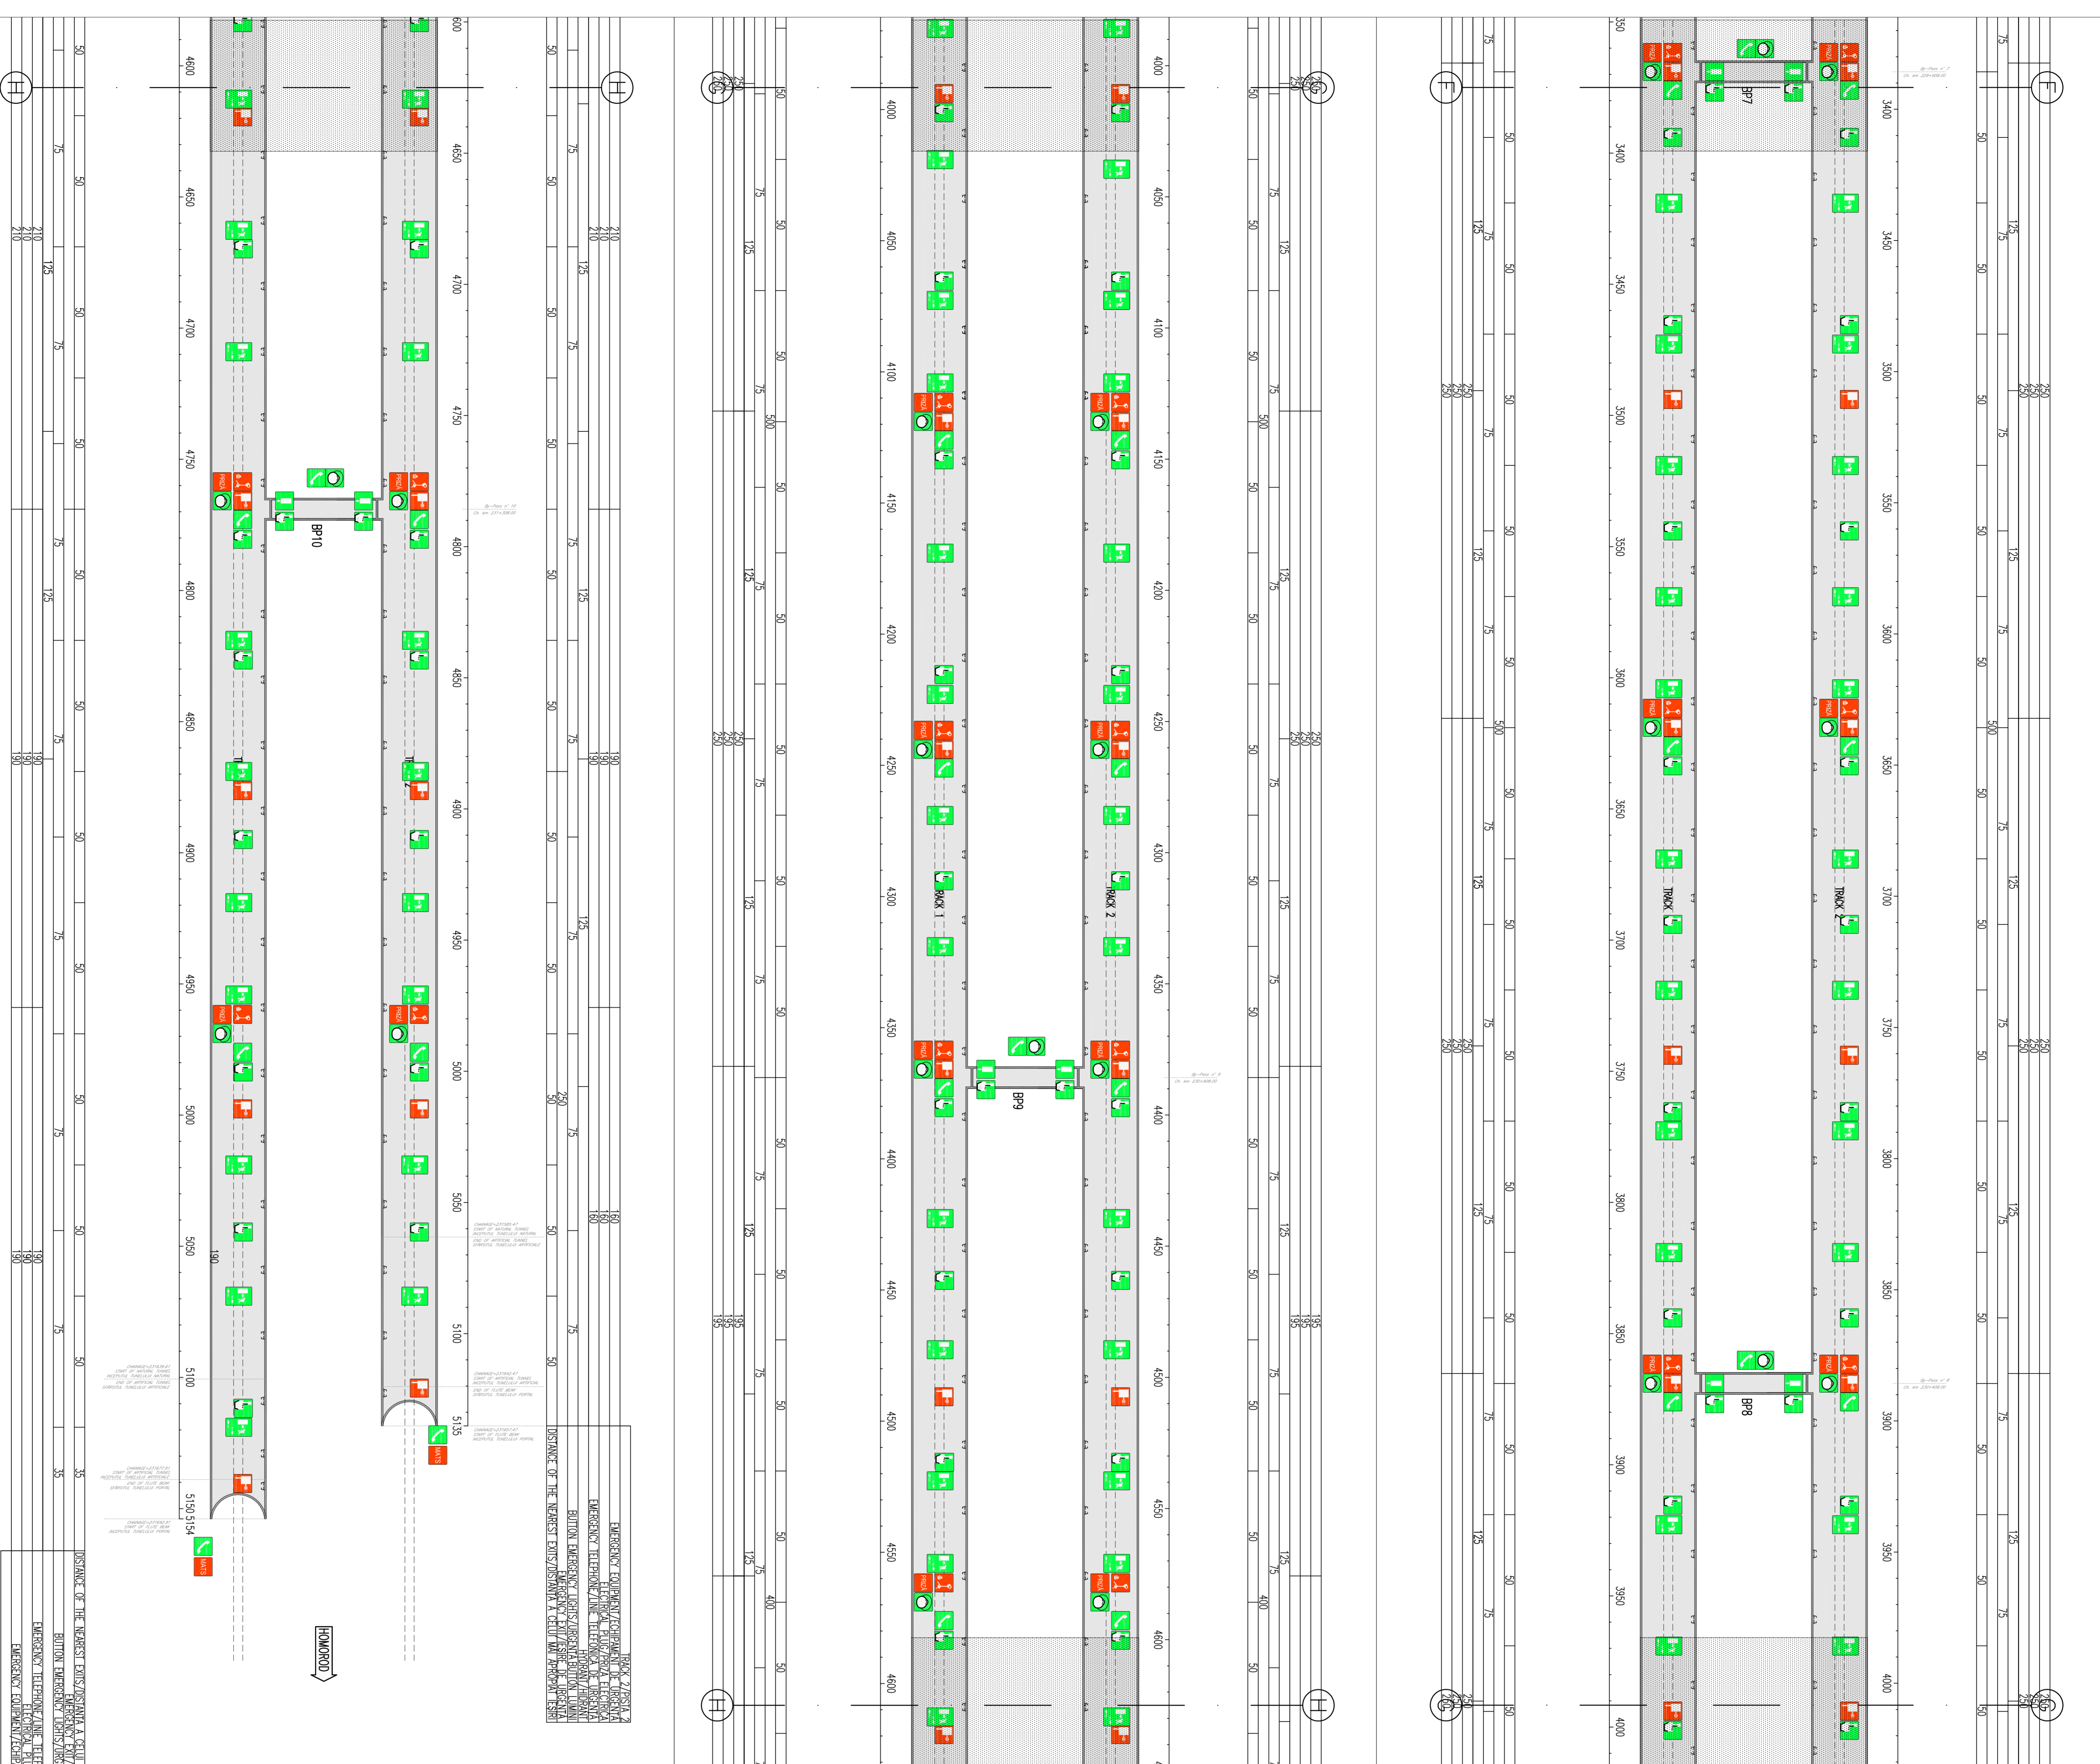

NOTE  
- AREA SHOWN IN THE NEXT / PREVIOUS SHEET

**CLIENT / CLIENT**  
**CFR**  
**C.N.C.F. "C.F.R." - S.A.**

**CONSULTANT / CONSULTANT**  
**TECHNIC**  
**OBERMAYER**  
**CONSULTING ENGINEERS**

**SUBCONSULTANT / SUBCONSULTANT**  
**TECHNIC**  
**OBERMAYER**  
**CONSULTING ENGINEERS**

Approved	Project manager	Date	Signature
Approved	R. Lucea		
Approved	C. Ghimbiel		
Approved	C. Ghimbiel		
Approved	P. Avandio		

**PROIECT/PROIECT**  
**REABILITAREA LINEI DE CALĂ FEREA BĂGIȘOR - ȘIMBETIA, PĂRTEA COMPONENTĂ A CORIDORULUI IV PENTRU EUROPEAN, PERFORMANȚĂ SUPERIOARĂ ÎN TRAFICUL RAIL**  
**REHABILITATION OF THE RAILWAY LINE BĂGIȘOR - ȘIMBETIA, COMPONENT PART OF THE IV PANT-EUROPEAN CORRIDOR FOR THE TRAINS OPERATION WITH MAXIMUM SPEED OF 160 km/h.**  
**ȘIMBETIA - BĂGIȘOR - ȘIMBETIA**  
**ȘIMBETIA - BĂGIȘOR - ȘIMBETIA**

**Denumire desen / Drawing Title : TUNEL/ TUNELUL HORODOL**

**Emisiune / Emission**  
 Emisiune / Emission  
 Emisiune / Emission  
 Emisiune / Emission

**Scale / Scara**  
 Scara / Scala  
 Scara / Scala  
 Scara / Scala

**Condition / Condiție**  
 Condiție / Condiție  
 Condiție / Condiție  
 Condiție / Condiție

**EA 5 1 0 1 C 1 2 L X T S 2 0 6 7 0 0 3 0**