


LOCAL	DESCRIPTION/DESCRIERE
1	WAITING LOCAL LOCALE IN AȘTEPTARE
2	LOCAL
3	SURGERY CHIRURGIE
4	W.C.
5	ARCADE/PORTIC


MULTISPLIT CONDITIONER MADE BY/CONDITIONER SPLIT REALIZATE DE:
N. 1 OUTDOOR3 UNIT/UNITATE EXTERNPF= 5,6 kW - Pf= 7,3 kW - Paj= 1,75 kW

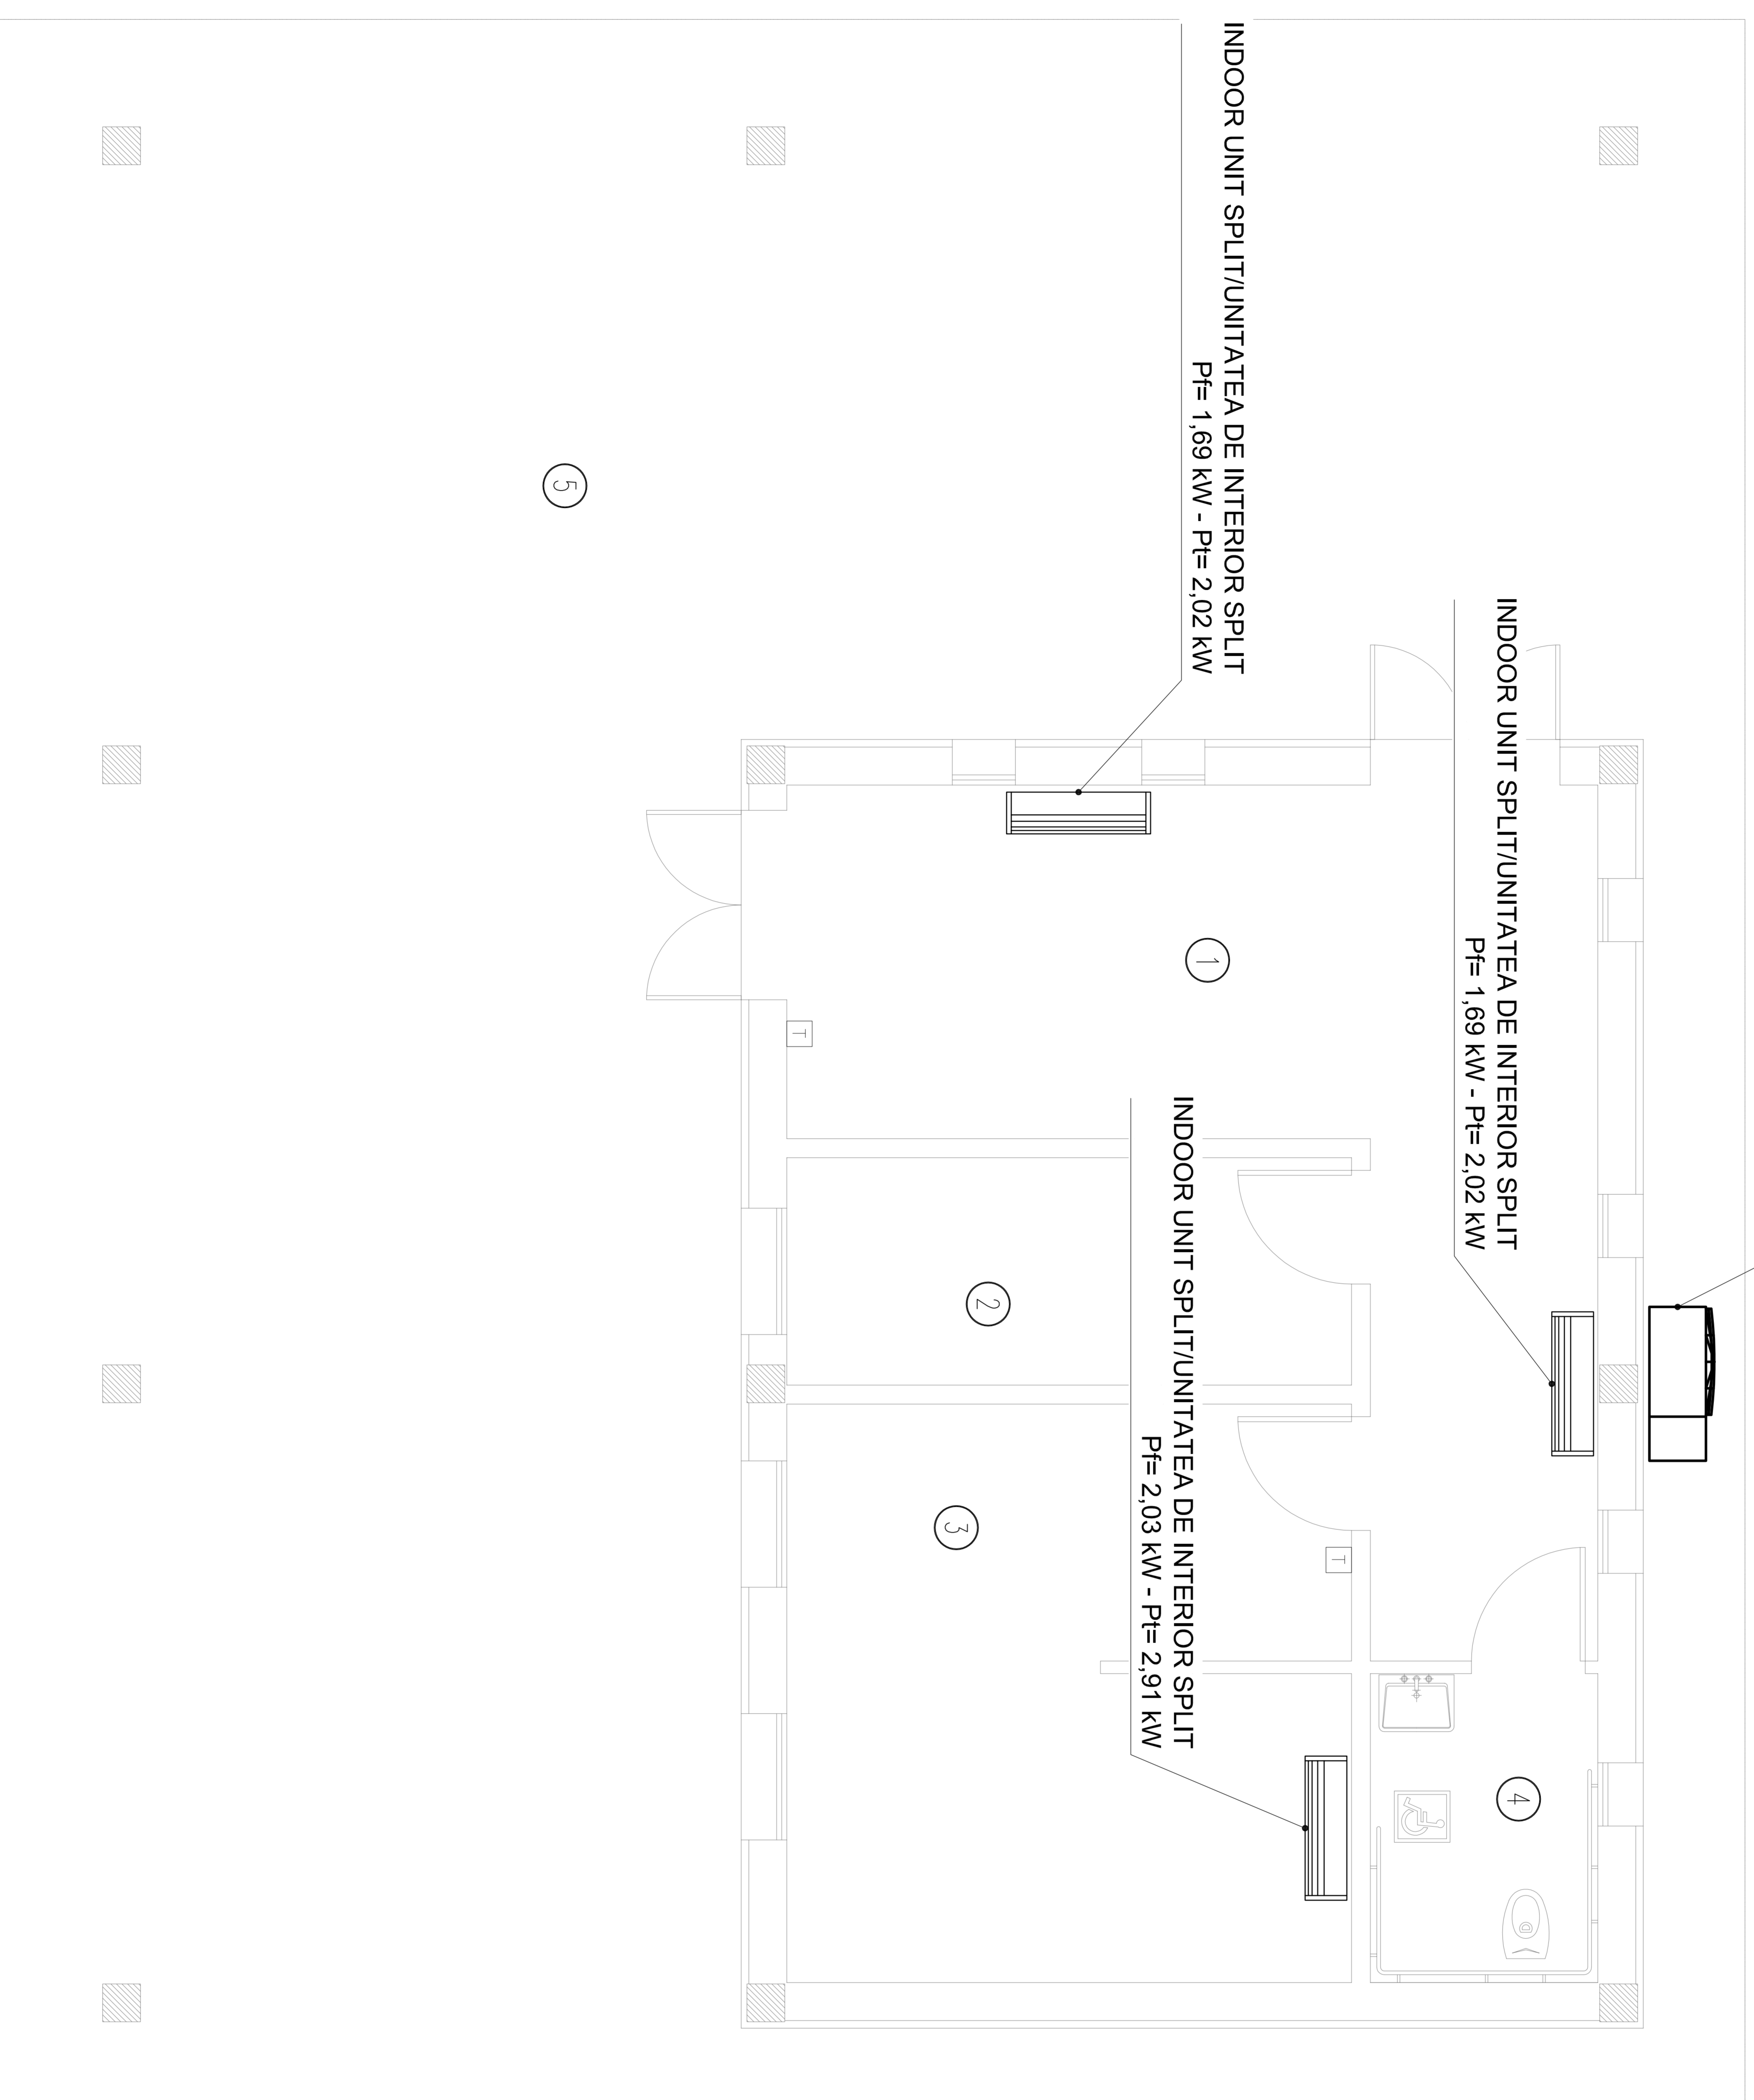

SYMBOL LEGEND/LEGENDA SIMBOLURI

SYMBOL/ SIMBOLUL	DESCRIPTION/DESCRIERE
□	CONTROL PANEL WALL WITH HEMOSPITAL/PANOU CONTROLUL DE PERTE CU HEMOSPITAL

KEY MAP/HARTA CHEIE

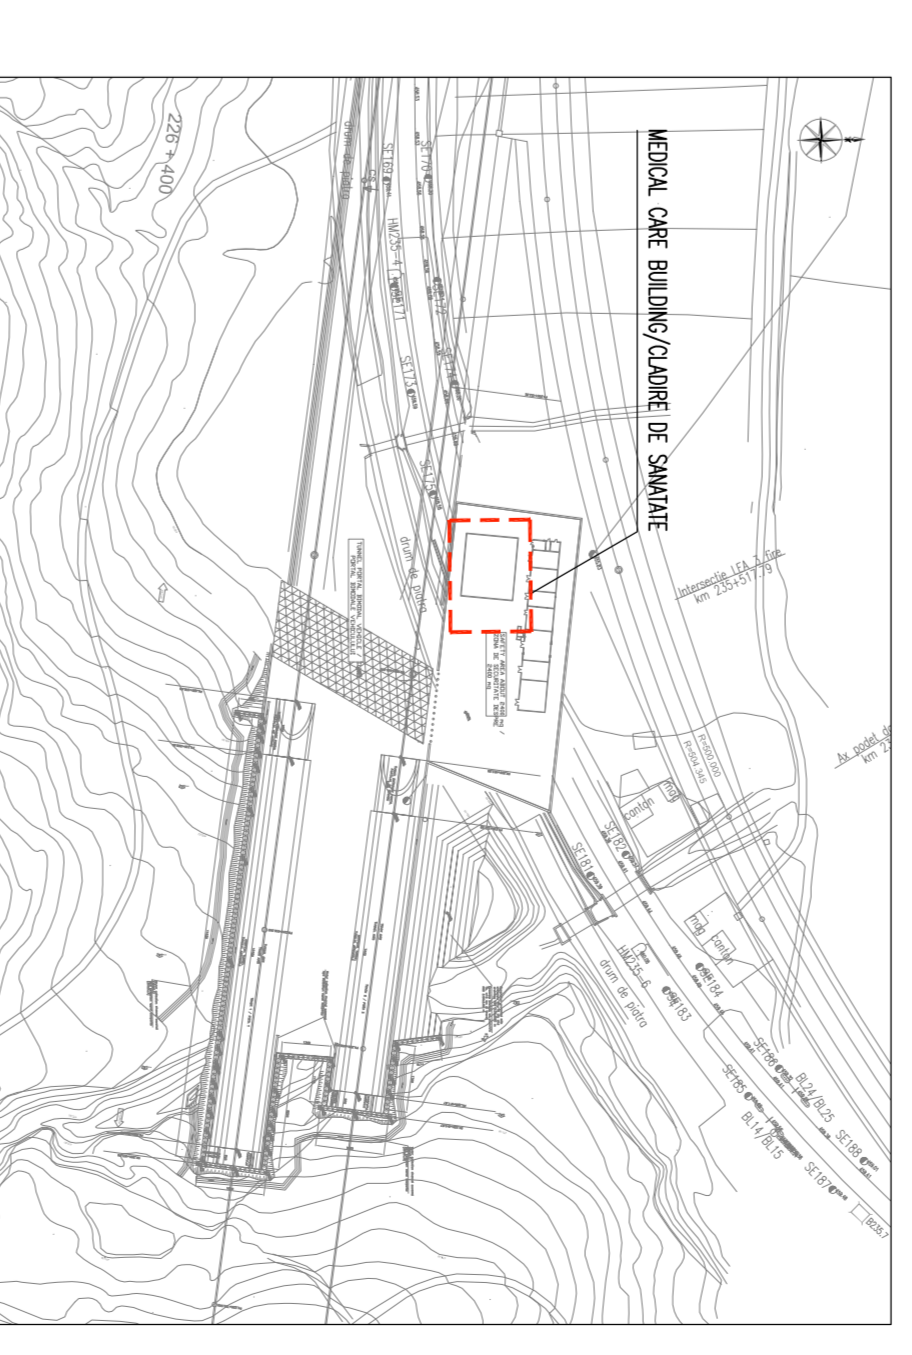

Model	Data	Modificator/Modificator	Proiectant/ Designer	Trasat/Trasatura	Approbat/Approbat
A					
B					
C					
D					

GOVERNUL ROMANIEI
ROMANIA
PROIECT FINANȚAT DE UNIUNEA EUROPEANĂ
SPRE PLANUL NAȚIONAL DE RECONȘTERE



C.N.C.F. "C.F.R." - S.A.

CLIENT / CLIENT



CONSULTANT / CONSULTANT

Approved	Project manager	Date	Signature
Approved	R. Lizza		
Approved	C. Ghimbali		
Approved	C. Ghimbali		
Approved	P. Anodiu		

SUBCONSULTANT / SUBCONSULTANT

Approved	Project manager	Date	Signature
Approved			

Realizată în baza de date de la Birou de Proiectare și Construcții din cadrul
IV Pan European, pentru
Reabilitarea și modernizarea
Perimetruului de servicii
Sistem de servicii
Sistem de servicii
Sistem de servicii

Denunțiere desen / Drawing Title : TUNEL/PIEȚELUL HOMOGRUD

Proiect/Project
2023/2023
P.11 / T.1

Majoritatea de proiectare și de execuție a fost realizată de către
Lupul de proiectare și de execuție a fost realizată de către

Conditiile / Conditions System	Scale / Scală	LOT	N. / Nr.
E A S I	0 1	C	1 2
	L X	T S	2 0
	7	8	0 0
	5	0	