


MEDICAL CARE BUILDING LOCAL LEGEND / LEGENDA LOCALE CLADIRE DE SANATATE LOCAL

LOCAL	DESCRIPTION/DESCRIERE
1	WAITING LOCAL LOCALE IN ASTEPTARE
2	LOCAL
3	SURGERY CHIRURGIE
4	W.C.
5	ARCADE /PORTIC


MULTISPLIT CONDITIONER MADE BY/CONDITONER SPLIT REALIZATE DE:
N. 1 OUTDOO3 UNIT/UNITATE EXTERNPf= 5.6 kW - Pf= 7.3 kW - Paj= 1.75 kW

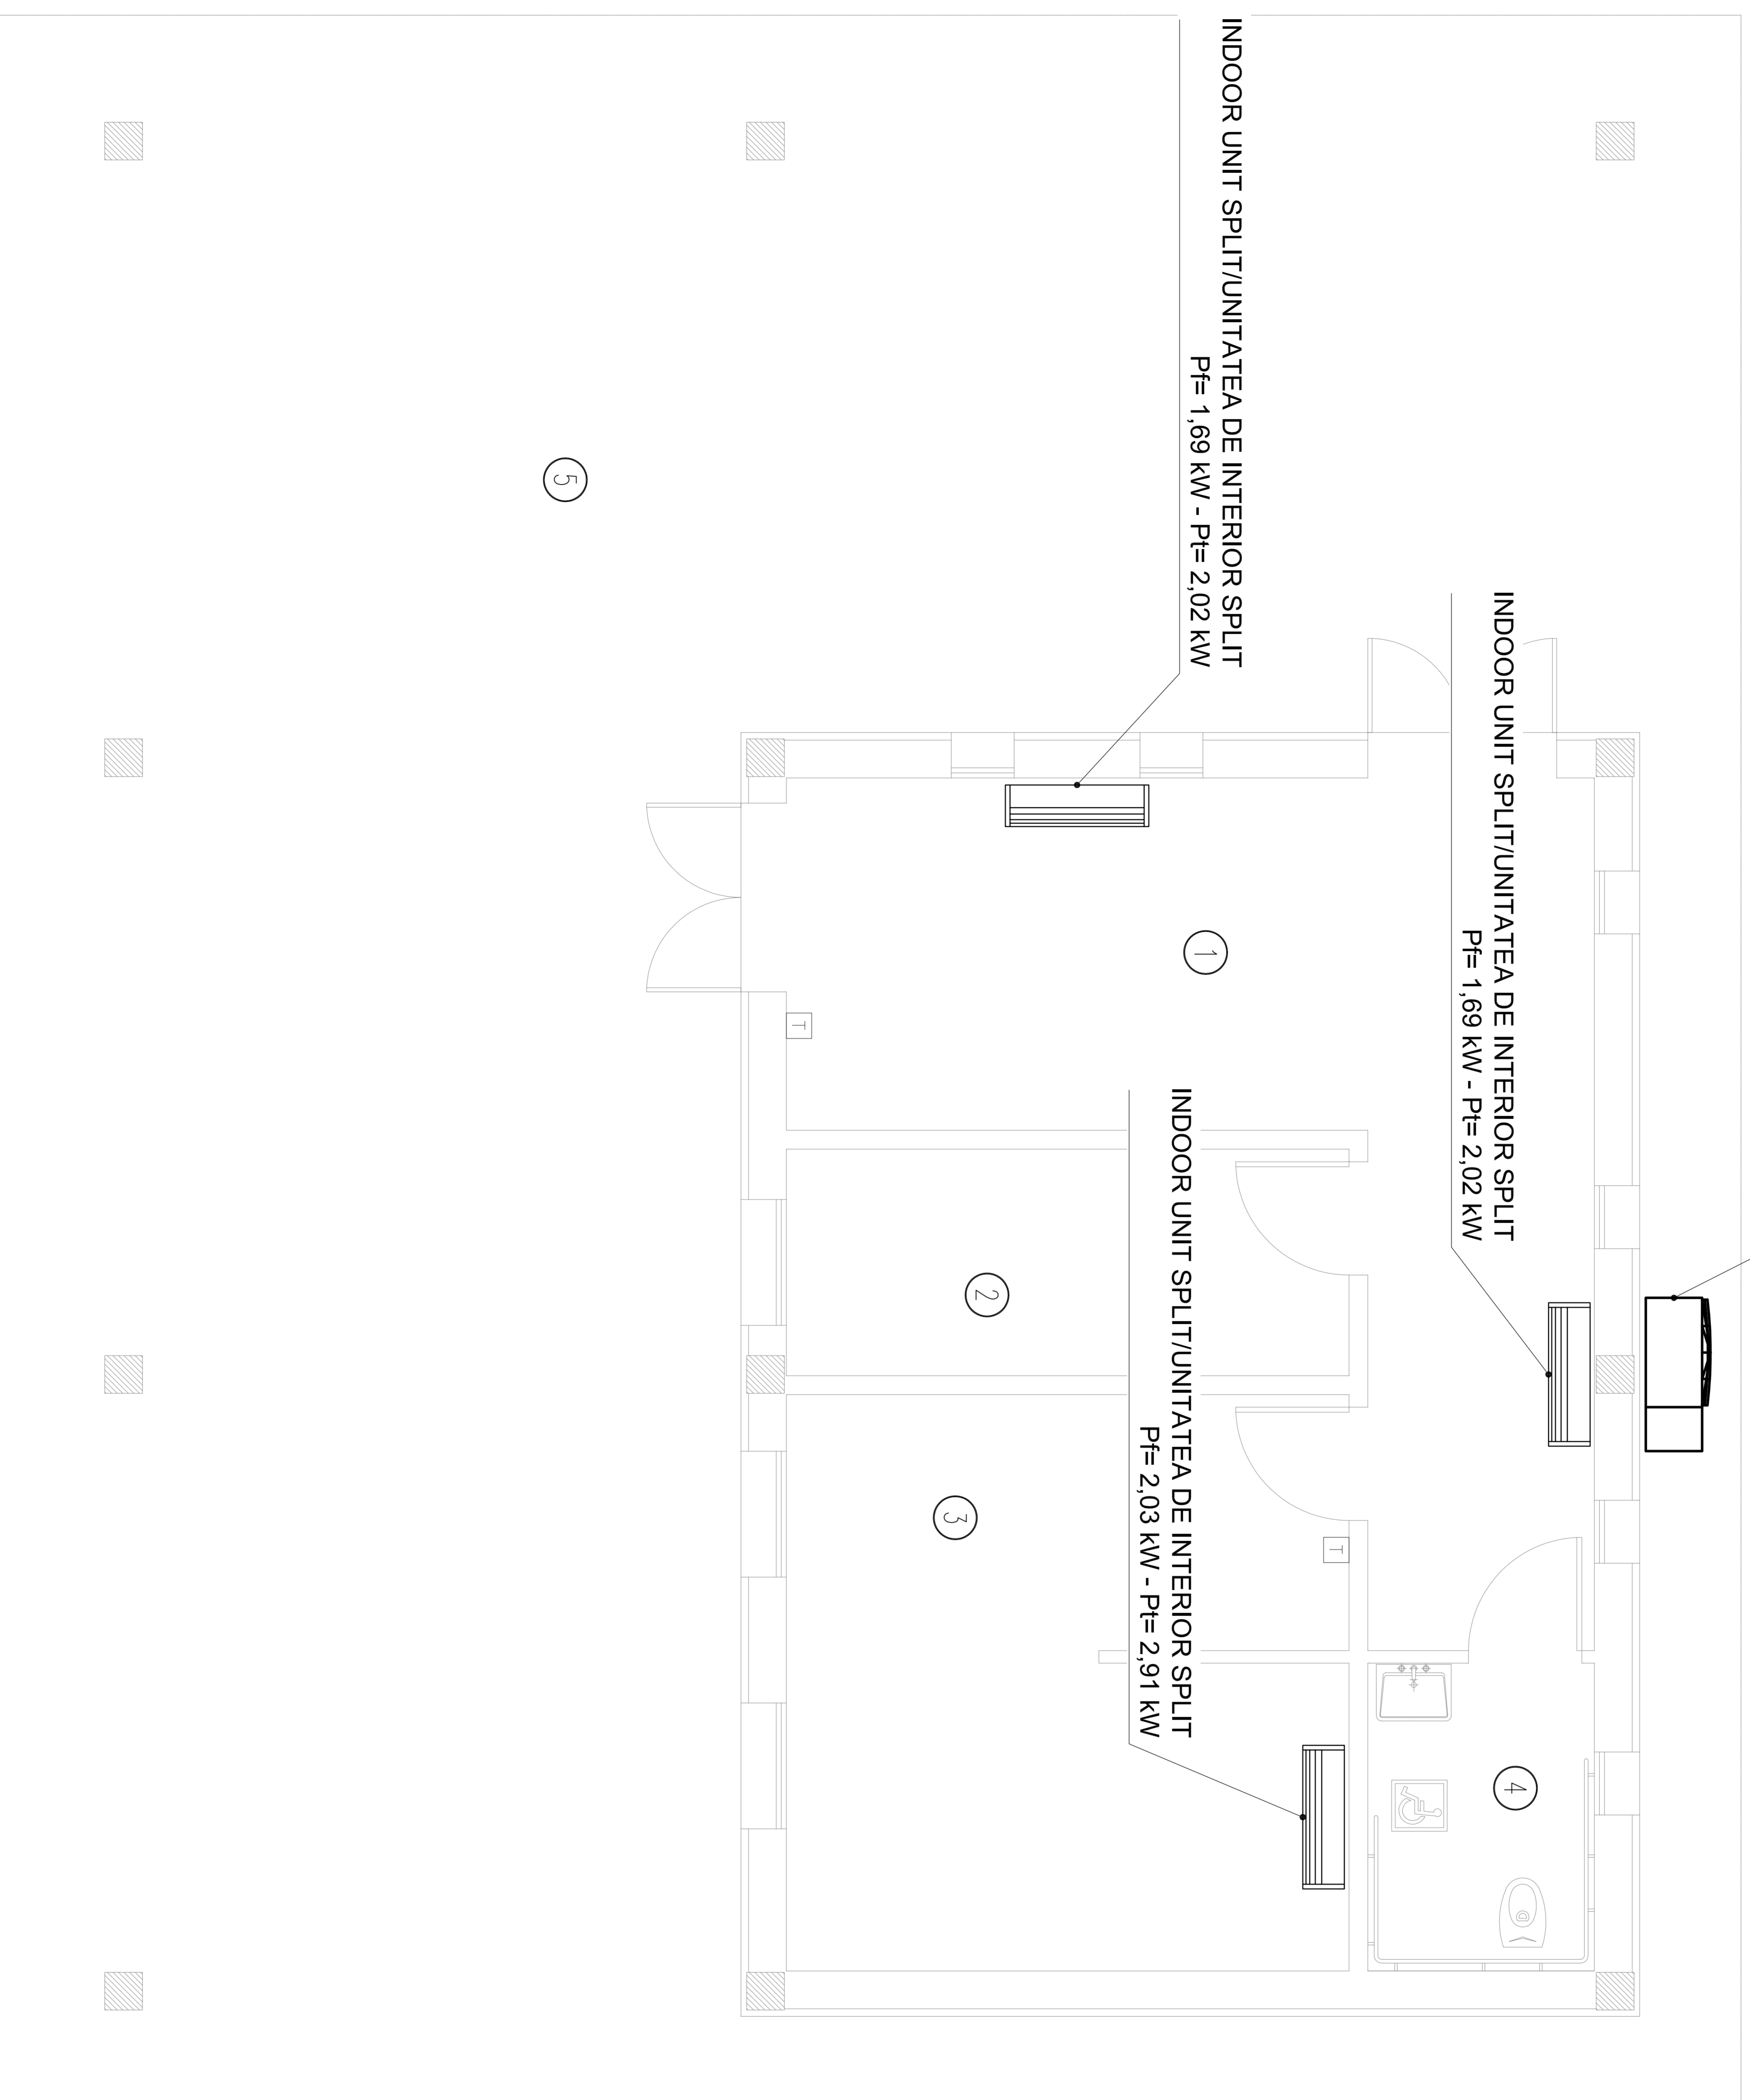

SYMBOL LEGEND / LEGENDA SIMBOLURI

SYMBOL / SIMBOLURI	DESCRIPTION/DESCRIERE
□	CONTROL PANEL WALL WITH THERMOSTAT/PANOU CONTROLUL DE PIERTE CU TERMOSTAT

KEY MAP/HARTA CHEIE

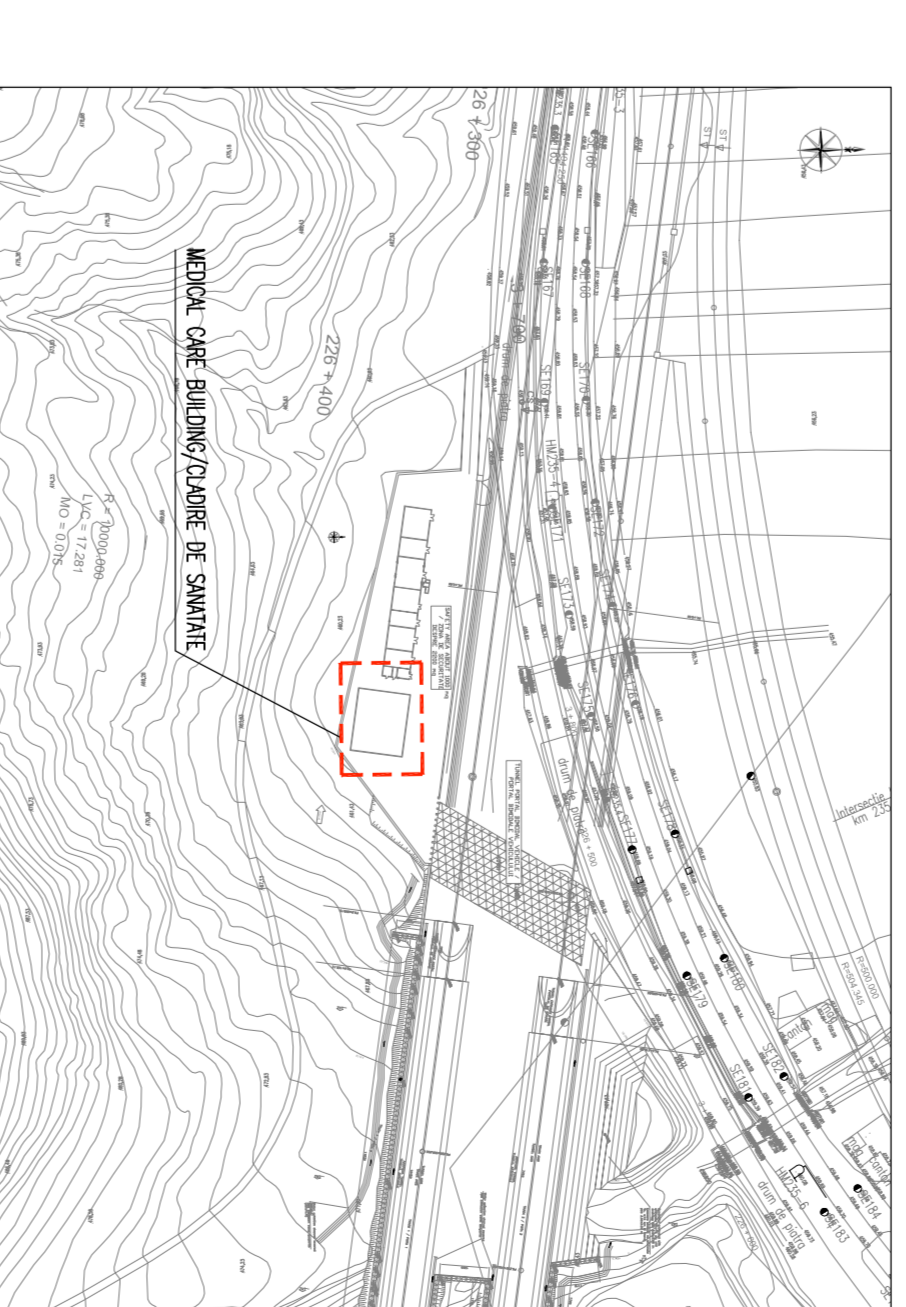

D	C	B	A	Model	Data	Modificator/Modificator	Proiectant	Tehnici/Executanti	Aspect/Coordonator

GOVERNUL ROMANIEI
ROMANIA
PROIECT FINANȚAT DE UNIUNEA EUROPEANA
SPRE SĂ PROMOVIEZE RECUPERAREA

CFR
C.N.C.F. "C.F.R." - S.A.

CLIENT / CLIENT
CFR

CONSULTANT / CONSULTANT
SASOIL
SASOIL
OBERMEYER
TECHNICS

SUBCONSULTANT / SUBCONSULTANT

PROIECT/PROIECT
2022/2023/2024
P.111 / T.5.

Denumire desen / Drawing Title : TUNEL/TUNELUL HOMOROD

Mapa
Reabilitarea liniei de cale ferata Bistrita - Sibiu, partea componenta a coridorului IV Pan European, perioada constructie si exploatare - Sibiu - Seghitea

Reabilitarea liniei de cale ferata Bistrita - Sibiu, partea componenta a coridorului IV Pan European, perioada constructie si exploatare - Sibiu - Seghitea

Reabilitarea liniei de cale ferata Bistrita - Sibiu, partea componenta a coridorului IV Pan-European Corridor, for the train circulation with maximum speed of 160 km/h, Sibiu - Seghitea

Denumire desen / Drawing Title : TUNEL/TUNELUL HOMOROD

Mapa
Laptop date of building systems and air conditioning/Plan sa stadiu de instalare si aer condiționat

Conditione / Conditione System
Sistem de instalare: L07
N. / Nr.

EA S I 0 1 C 1 2 L X T S 2 0 7 8 9 0 0 5 0