


REMOTE SYSTEMS//  
SISTEMUL DE LA DISTANȚĂSSV

FIRE DETECTION UNIT//  
UNITATEA DE DETECTARE A INCENDIILORII

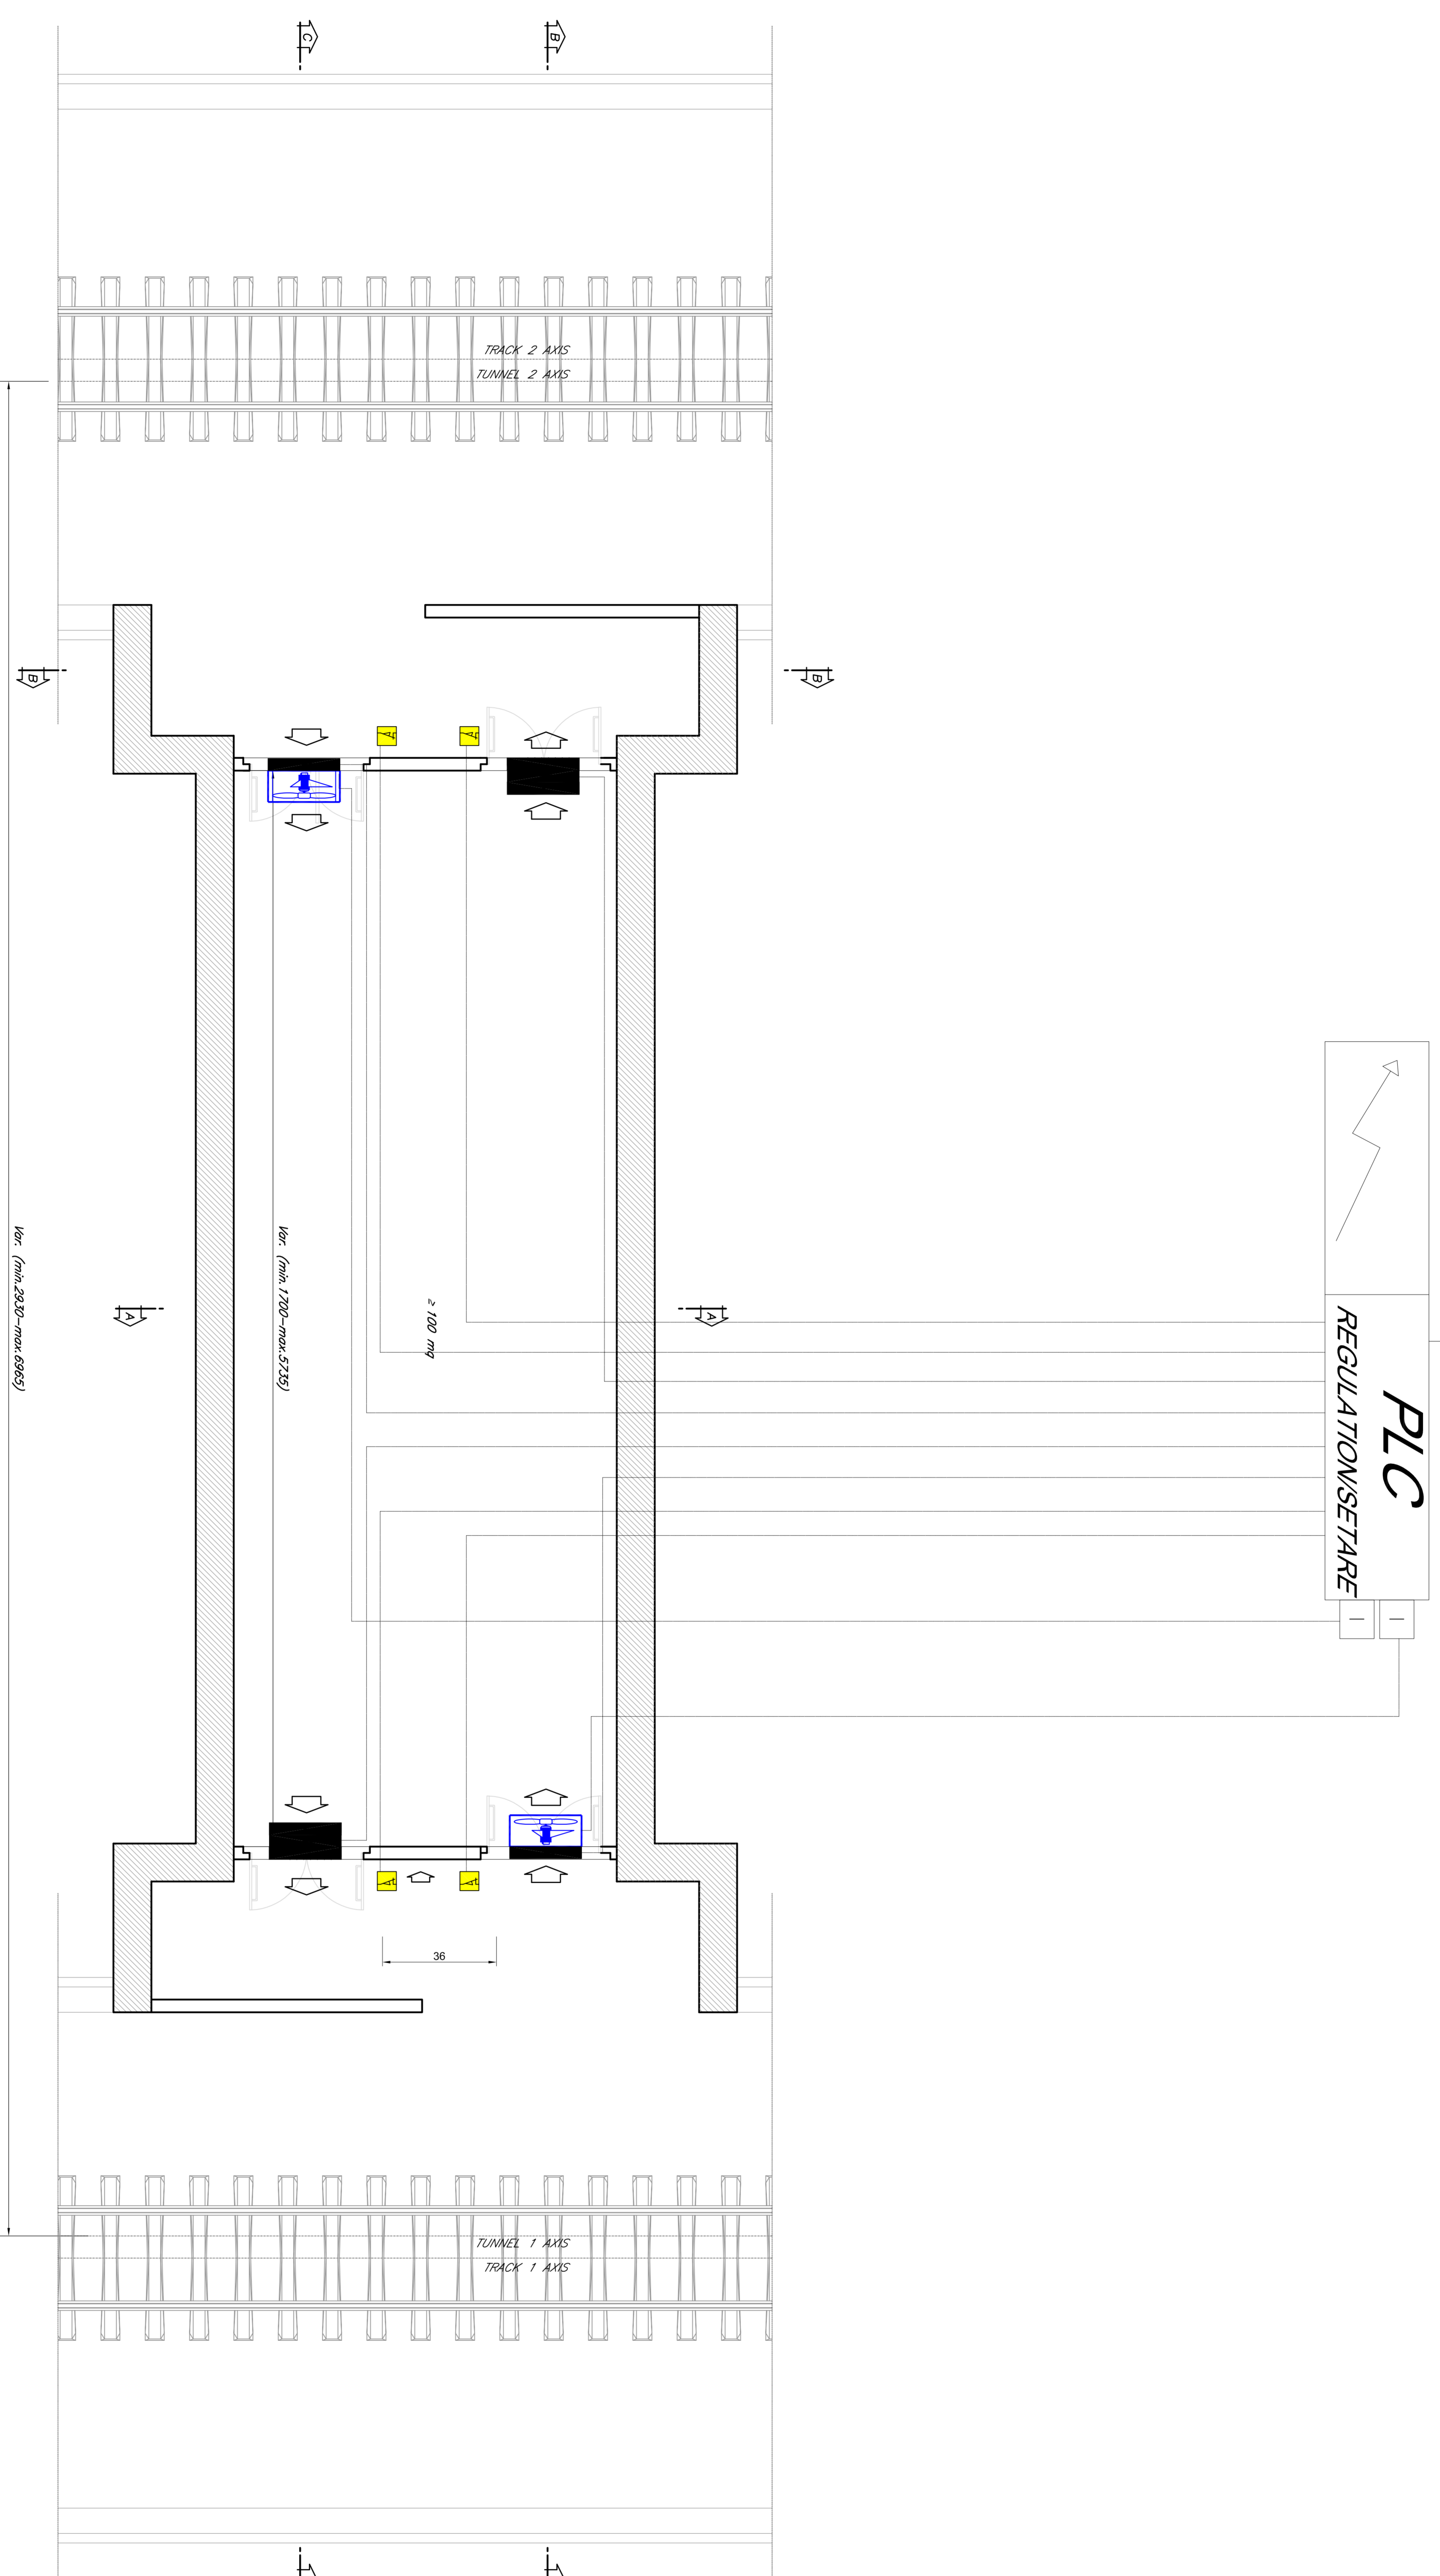

LEGEND / LEGENDA

	JET FAN/VENTILATOR&E Q=10,6 mc/s - P.M.=7,5 kW
	FIRE DAMPER IN GALVANIZED STEEL Dim.1000x700mm
	FCC AMORTIZOR IN OTEL GALVANIZAT Dim.1000x700mm
	MOTORIZED CONTROL DAMPER IN GALVANIZED STEEL
	AMORTIZOR DE CONTROL MOTORIZAT Dim.1000x700mm
	GRID IN STEEL GALVANIZED
	GRID IN OTEL GALVANIZAT Dim.1000x700mm
	DOOR STATUS SENSOR/SENZOR DE STARE USI
	INVERTER

NOTE/NOTE:  
THE DIMENSIONS ARE EXPRESSED IN CENTIMETERS/DIMENSIUNILE SUNT IN CENTIMETRI

A	TRASEE	Modificator/Revizor	Proiectant / Designer	Proiectat/CRP	Proiectat/CRP
B	TRASEE	Modificator/Revizor	Proiectant / Designer	Proiectat/CRP	Proiectat/CRP
C	TRASEE	Modificator/Revizor	Proiectant / Designer	Proiectat/CRP	Proiectat/CRP
D	TRASEE	Modificator/Revizor	Proiectant / Designer	Proiectat/CRP	Proiectat/CRP

GOVERNUL ROMÂNIEI  
ROMANIAN GOVERNMENT

PROIECT FINANȚAT DE UNIUNEA EUROPEANĂ  
EUROPEAN UNION FINANCED PROJECT

C.N.C.F. "C.F.R." - S.A.

CLIENT / CLIENT



CONSULTANT / CONSULTANT

Approved	Șef proiect	R. Lăzuța	DATA	SEMNEATĂ
Approved	Coordonator Secțiune I	C. Gârbișli		
Checked	Tunel Expert	C. Gârbișli		
Checked	Designer	P. Anodich		

SUBCONSULTANT / SUBCONSULTANT

Approved	Responsabil Subconsultant			
Approved	Subconsultant Responsabil			

Regulamentul de cable ferata Bregova - Simența, parte componentă a coridorului TV Pan European, parte componentă a Bregova - Simența maximită de 160 km/h. Part-European Corridor for the trains circulation with maximum speed of 160 km/h. Section I Bregova - Simența

Denumire desen / Drawing Title : TUNEL/TUNELUL ORLENIȘII

MANUAL TUNEL/TUNELUL ORLENIȘII

Proiect/Project  
2024/10/07/07/2024  
F.111 / 1.D.

Colțulare / Cordoning System	Scara / Scale	L07	Nr. / Nr.
E A S T	0 1	C 1 2	L X T S 1 0 1 1 0 0 7 0