



GENERAL PLAN / PLANUL GENERAL

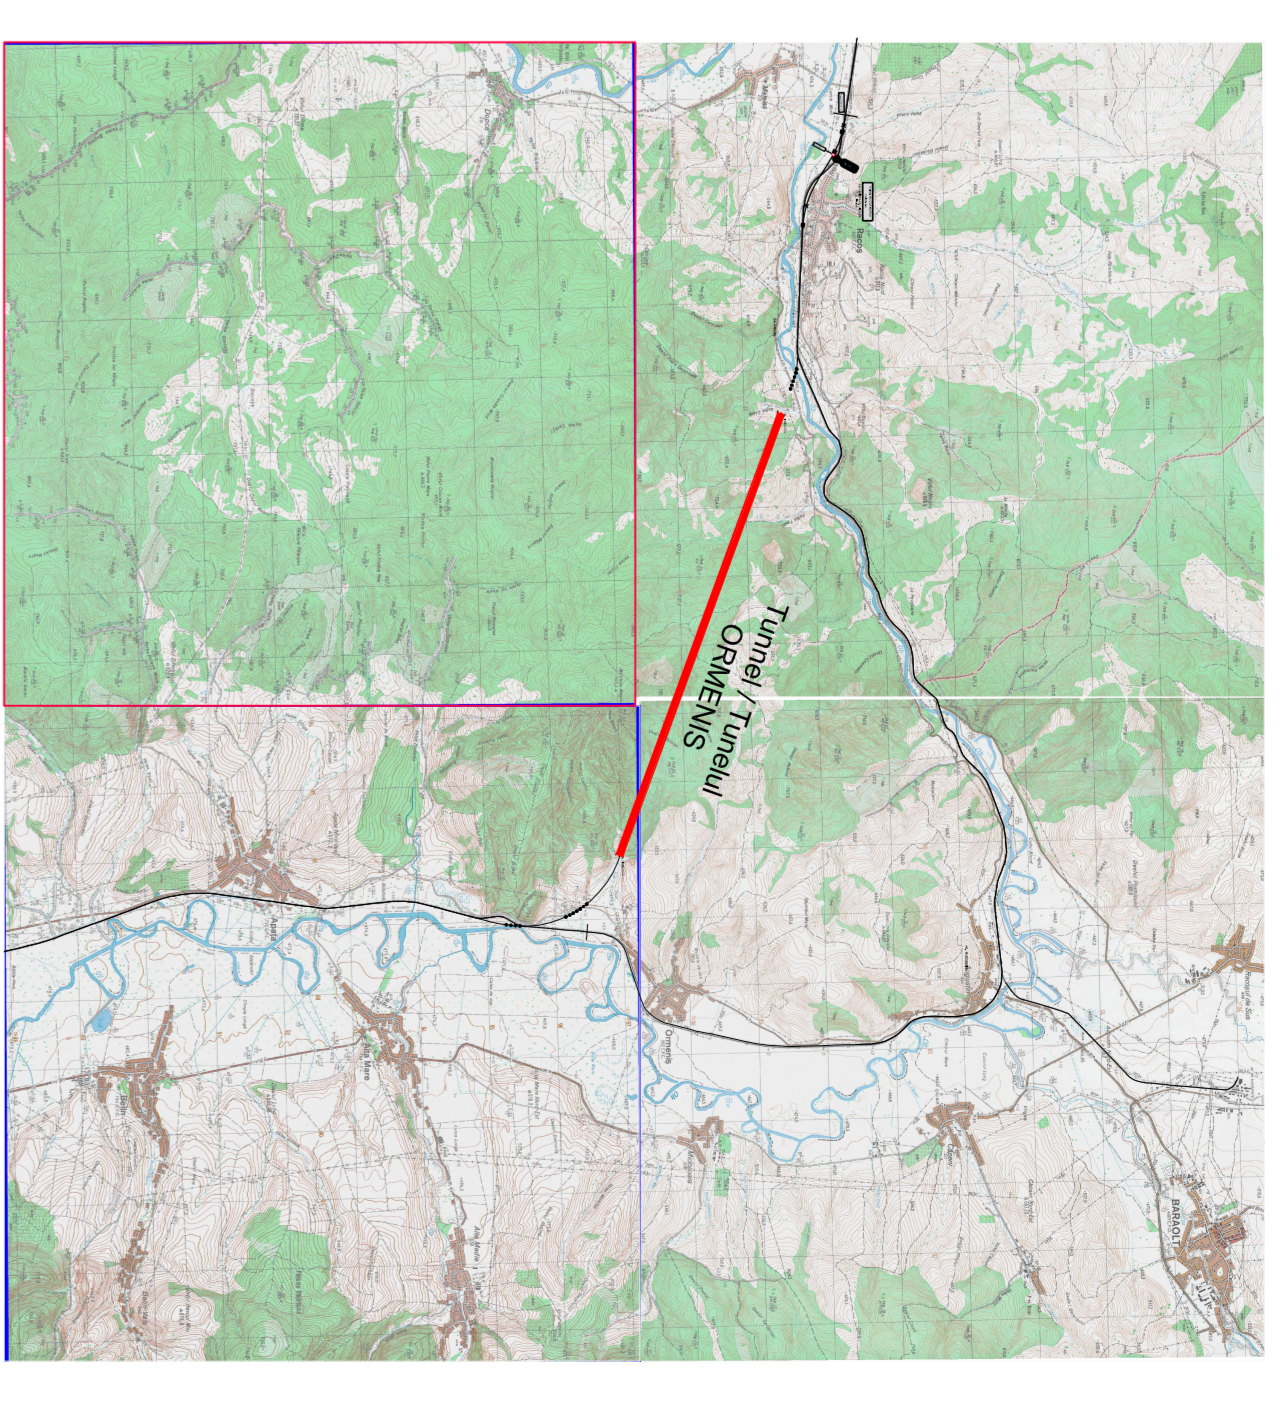

SYMBOLS LEGEND - LEGENDA SIMBOLURI

	INFRANT BOX-CASETA HIDRANT - GASIT THE SAFE CASSET - SIŢUA DE TIP SAFE CASSET - SCHEMĂ DE TIP SAFE CASSET - SCHEMĂ DE TIP SAFE CASSET - INFRANT VALVE-HIDRANT ROBOTIZAT - LANŢE DISPENSIV-LANŢE DE DISTRIBUIŢIE
	PAVILIONAT STEEL PIPE, SMOOTH ENDS, COVERED WITH FIL, CAPTEE ENDITE, ACOPERTE CU PULETIEN POLIETILEN ÎNSĂLIT ÎN SMOOTH CHARACTERISTICS PIPE-NEDETE ACOPERTE CU PULETIEN PASTRĂ CARACTERISTICI SMOULRE DE TEVA
	D&L PRESSURE GAUGE VALVE WITH GAUGE-D&L CAUSE CU ROBOTIZAT ECHIPAMENT
	EXPANSION JOINT/COUPLIN DE EXPANSIUNE
	FIXED POINT/PUNCT FIX

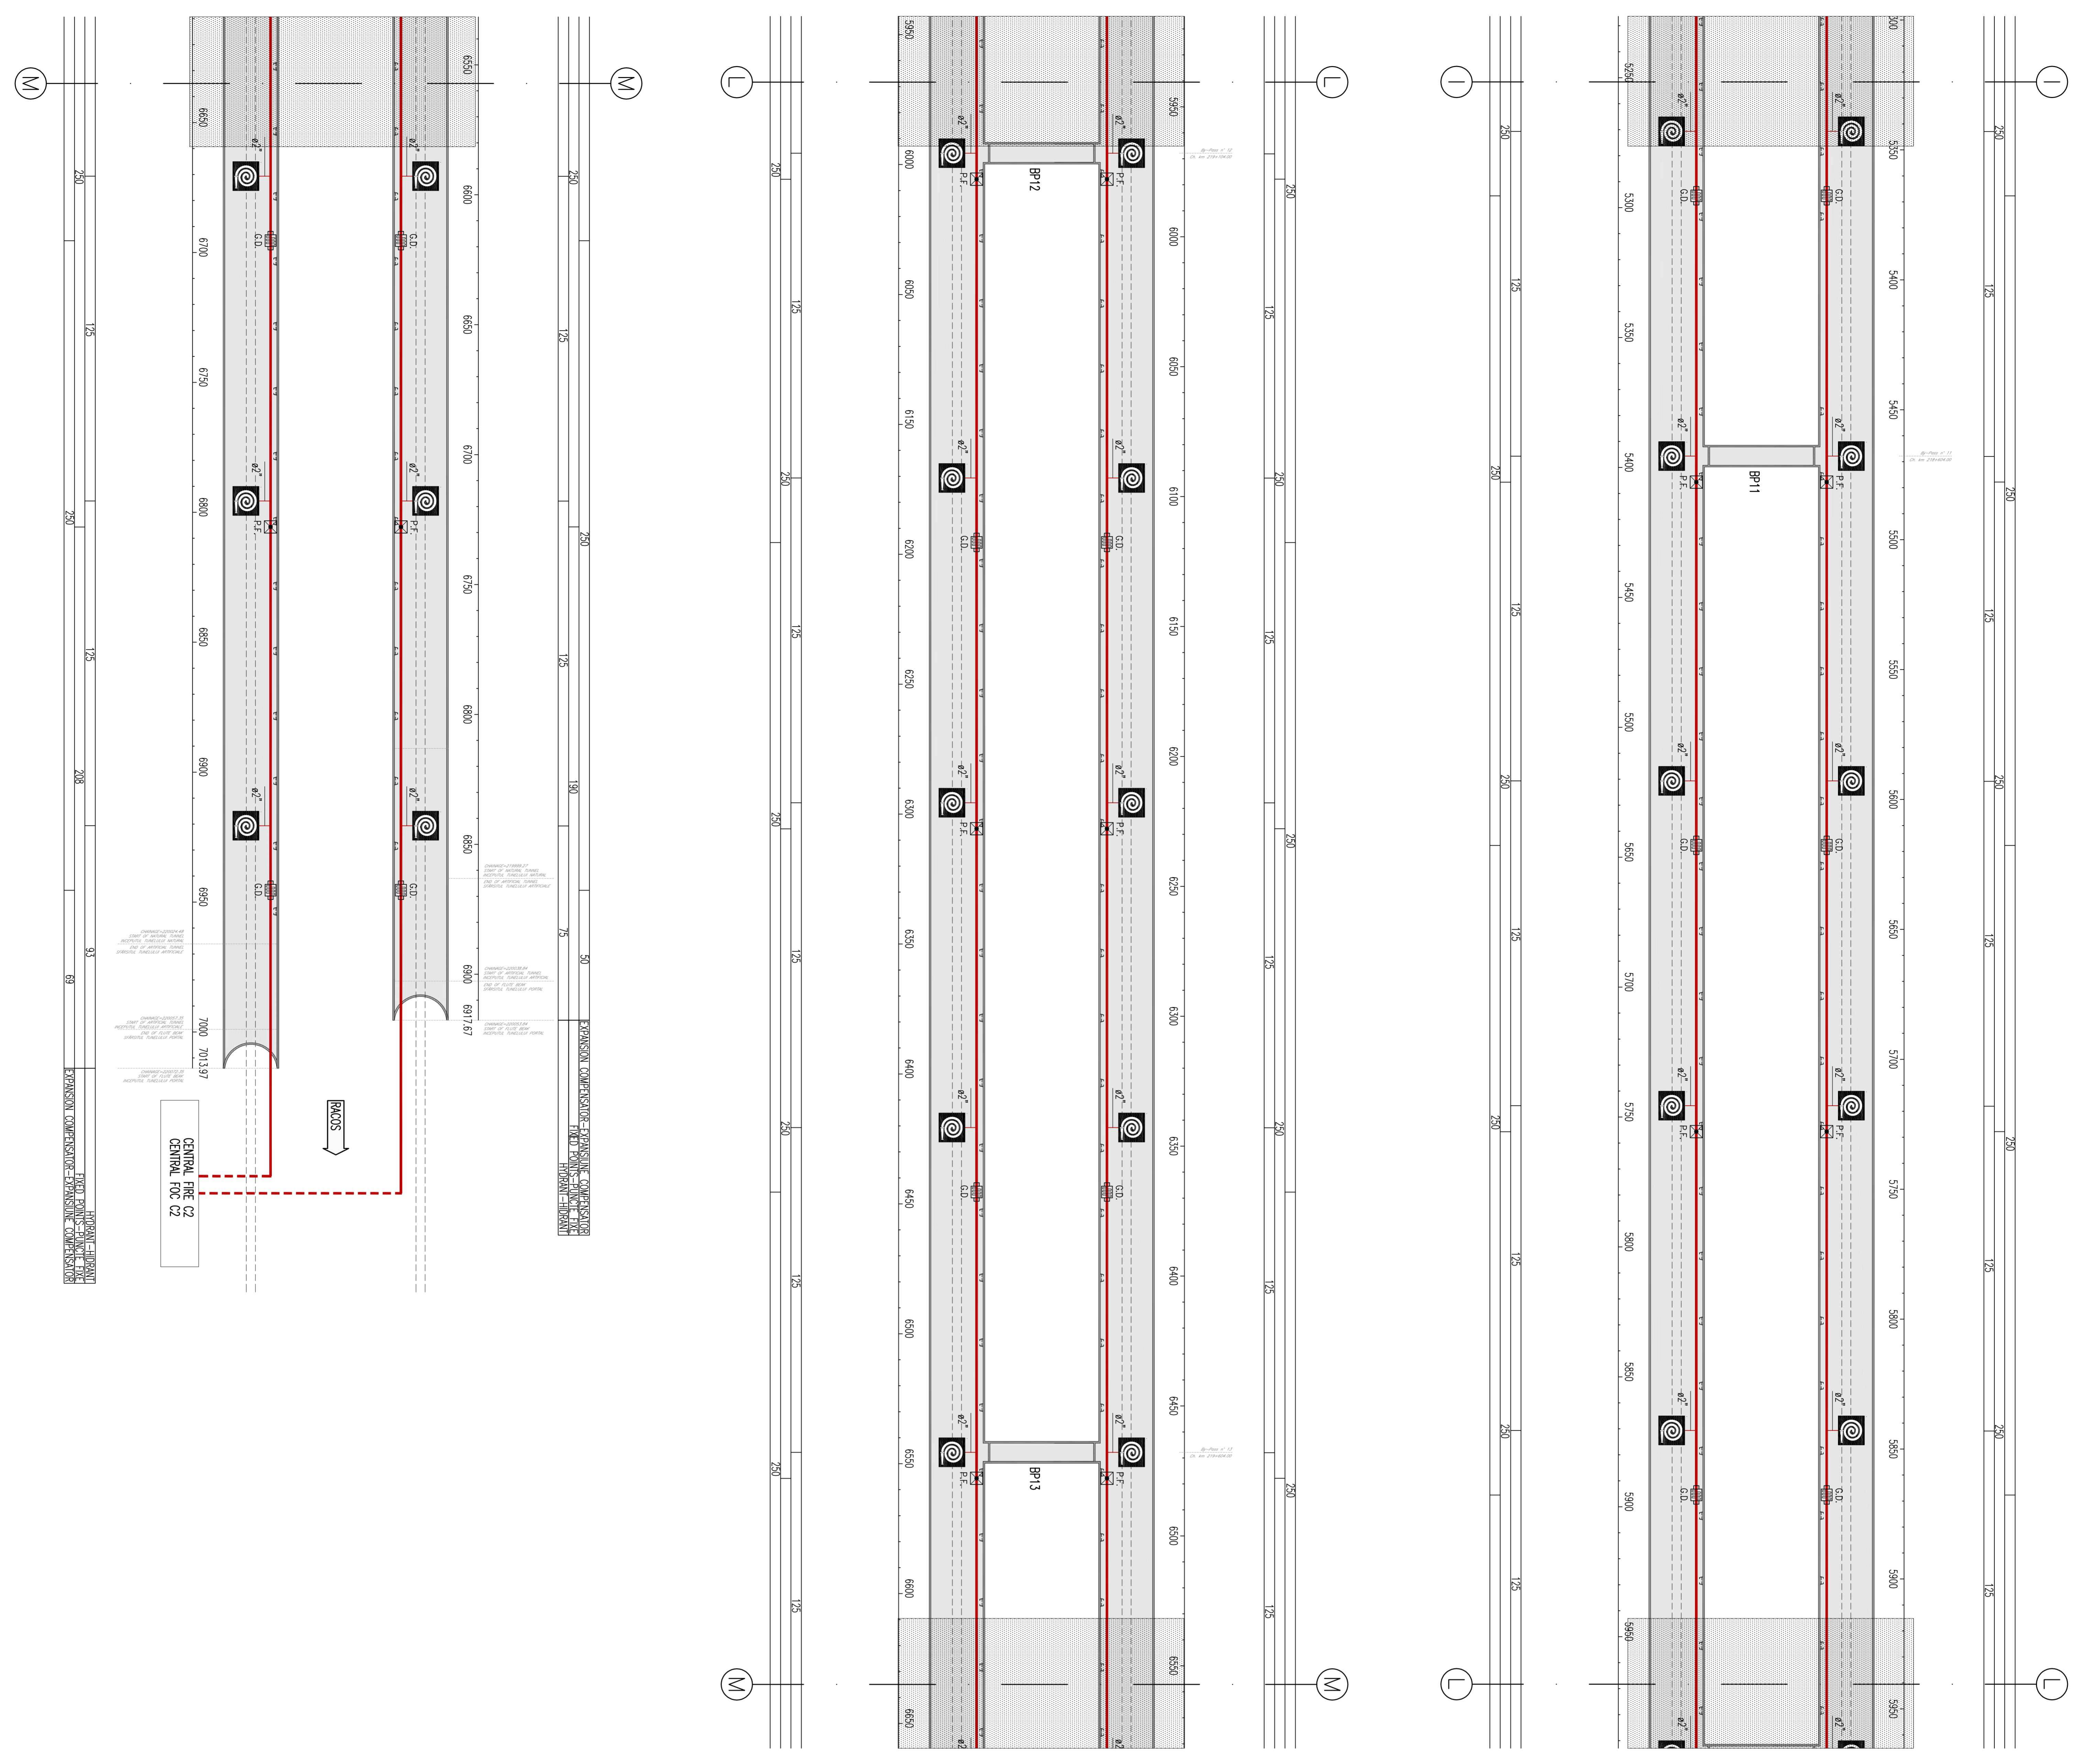

D									
C									
B									
A									

CLIENT / CLIENT
CFR
C.N.C.F. "C.F.R." - S.A.

CONSULTANT / CONSULTANT
TRUENET
Wilson
OBERMEYER
Design System
TECHIC

Subcontractant / SUBCONSULTANT
PROTECTOR
PROTECTOR
PROTECTOR

EA 5 1 0 1 C 1 0 L X T S 1 0 1 3 0 0 4 0