



Stația c.f. APAȚA

Tunel ORMENIS

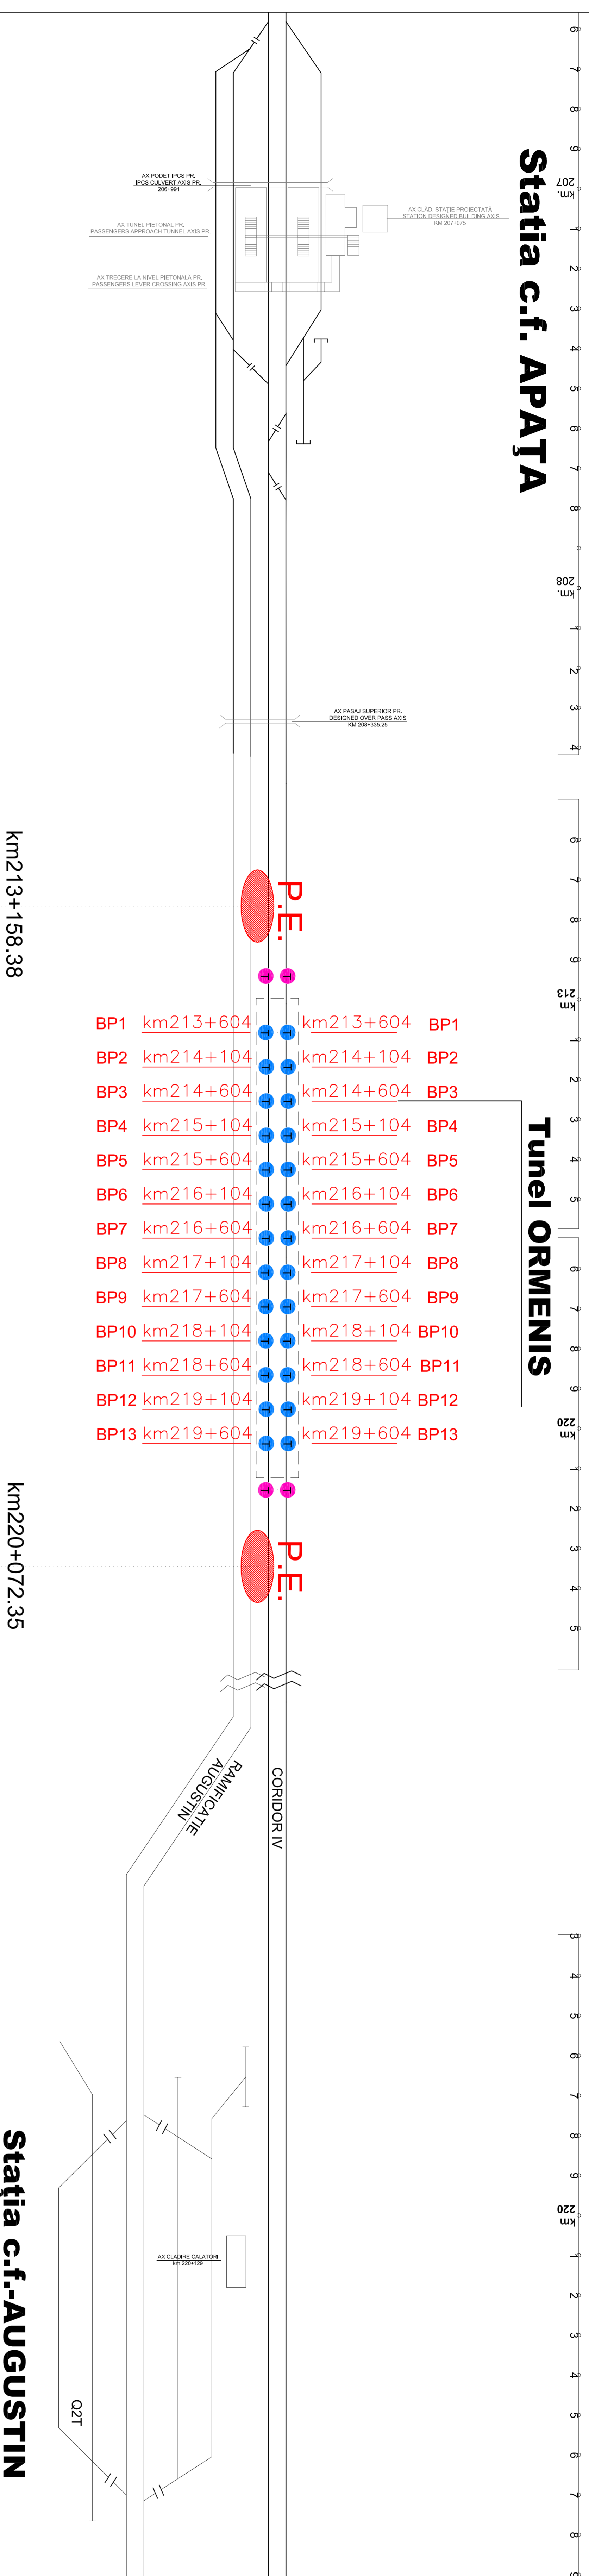


Stația c.f.-AUGUSTIN

Stația c.f. RACOȘ

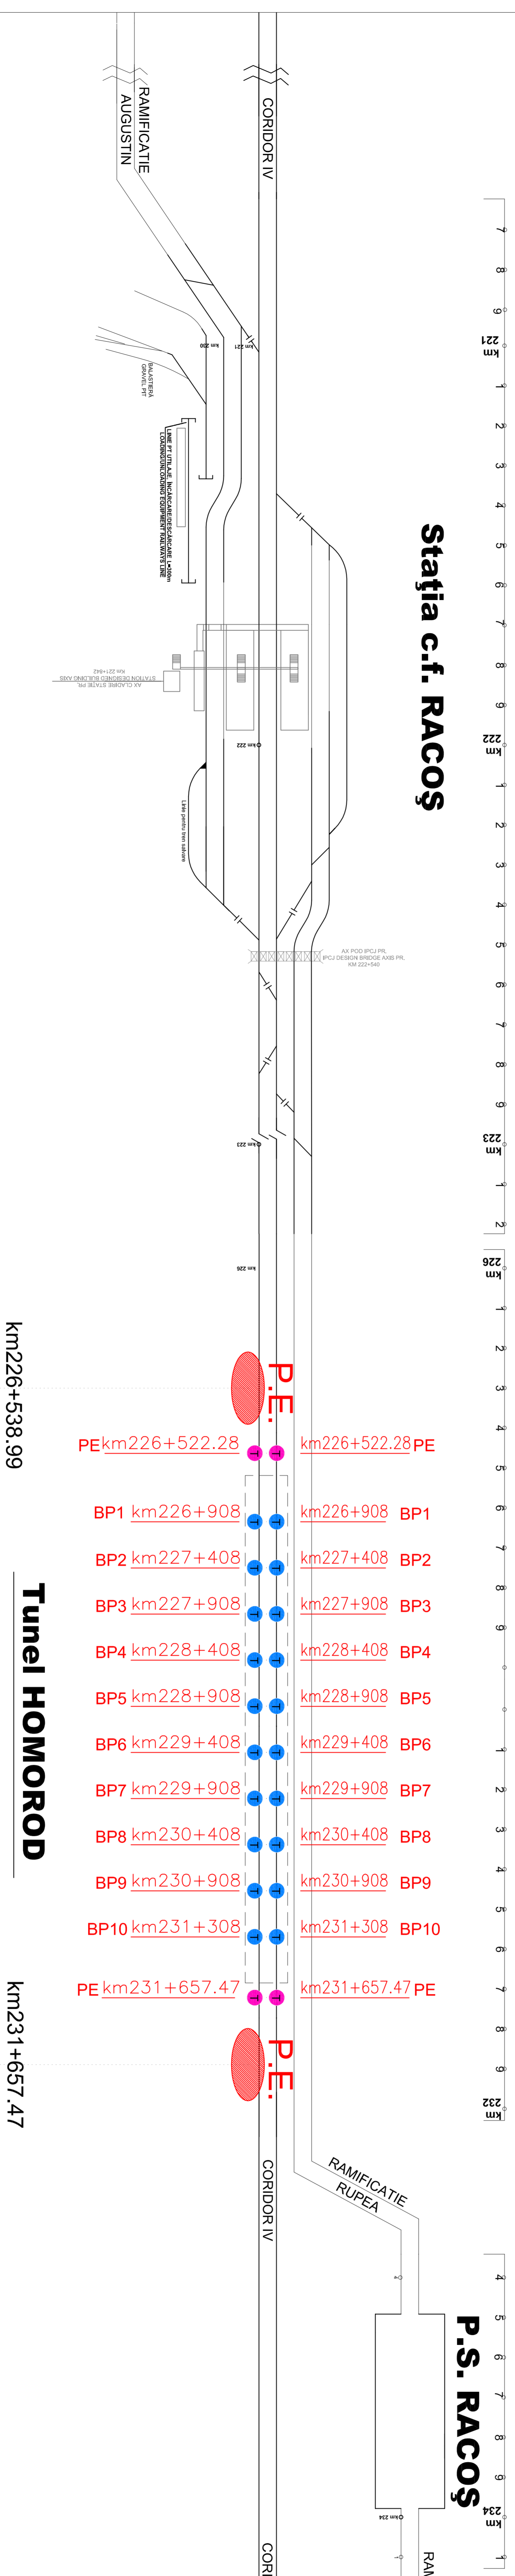

Tunel HOMOROD

P.S. RACOȘ

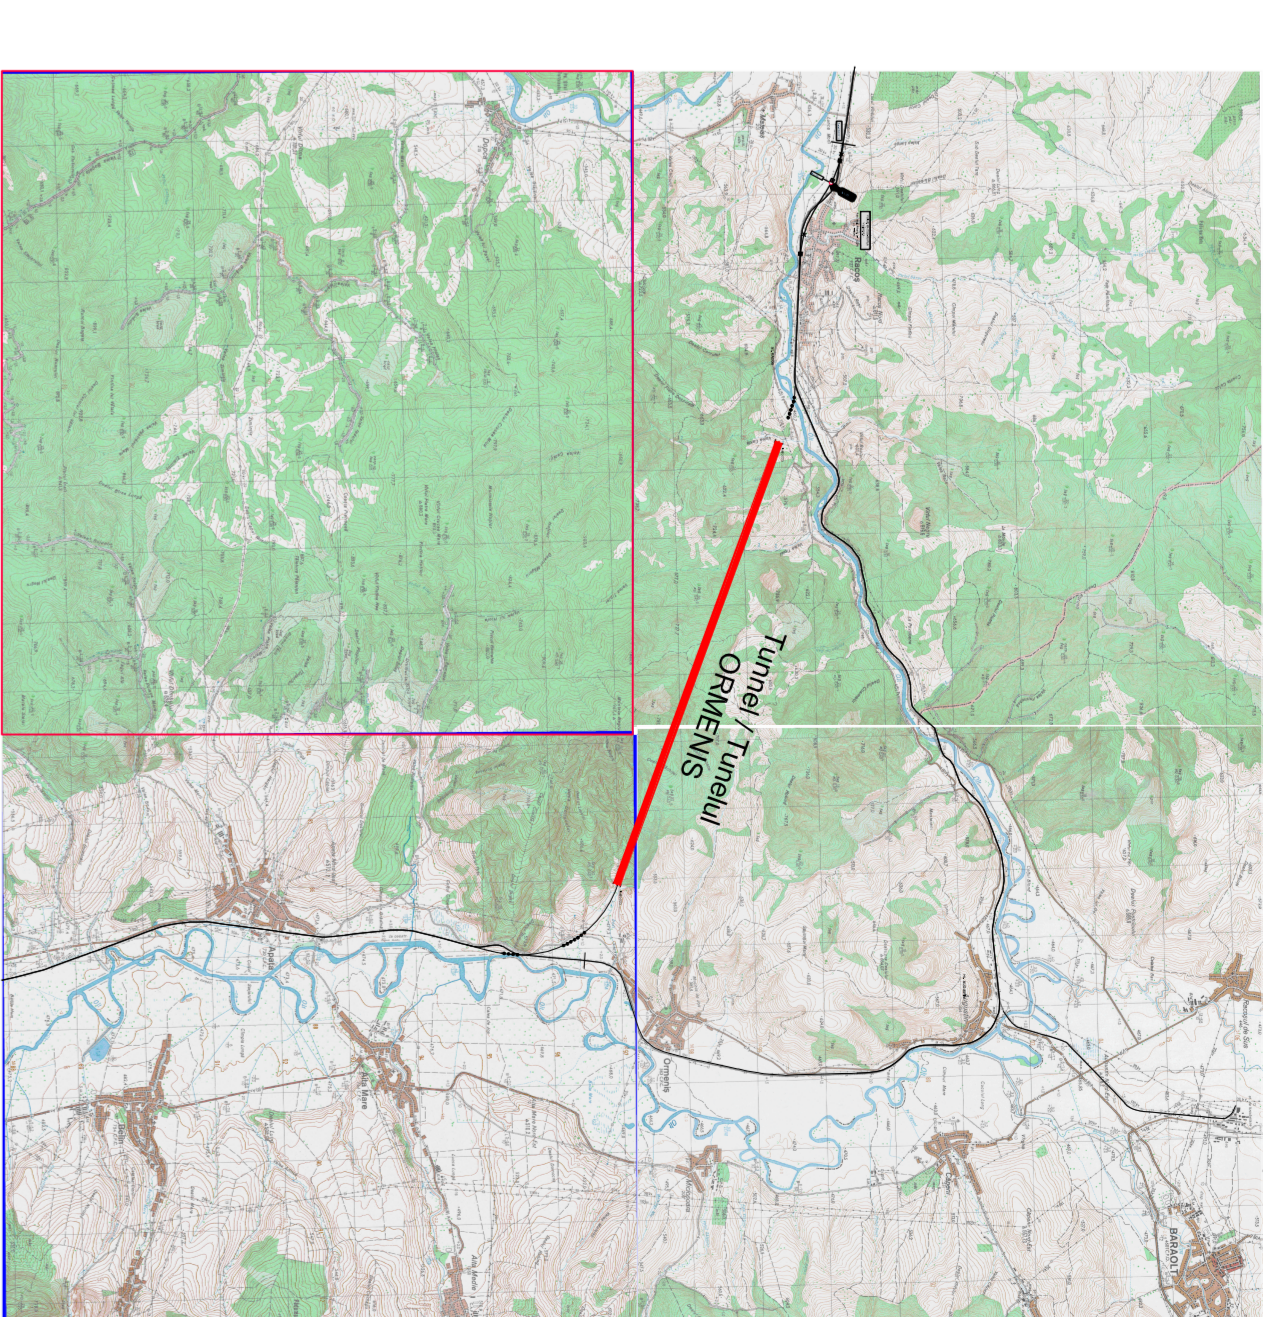

GENERAL PLAN / PLANUL GENERAL

GENERAL NOTES / NOTE GENERALE

LEGEND / LEGENDA :

- km+xxx BY-PASS AND RELATED GRADUAL/BY PASS EA CONEXE GRADUATA
- SAFE AREA /ZONA SIGURA
- SAFE AREA TELEPHONE/ZONA SIGURA TELEFONE
- TELEPHONE LINE/TELEFON LINE

Code	Description	Approval/Status	Date
D			
C			
B			
A			

GOVERNUL ROMÂNIEI
ROMANIA GOVERNMENT

PROIECT FINANȚAT DE UNIUNEA EUROPEANĂ
EUROPEAN UNION FINANCED PROJECT

CLIENT / CLIENT

CFR
C.N.C.F. "C.F.R." - S.A.

CONSULTANT / CONSULTANT

TRUEN
SASO
OBERMEYER
TECH

SUBCONSULTANT / SUBCONSULTANT

Realizată în baza de date furnizată de către...

Denunțăm desenele / Drawing the TUNEL/TUNELUL ORMENIS

Scale: 1:5000

EA 5 1 0 1 C 1 0 L X T S 1 0 0 4 0 1 4 0