
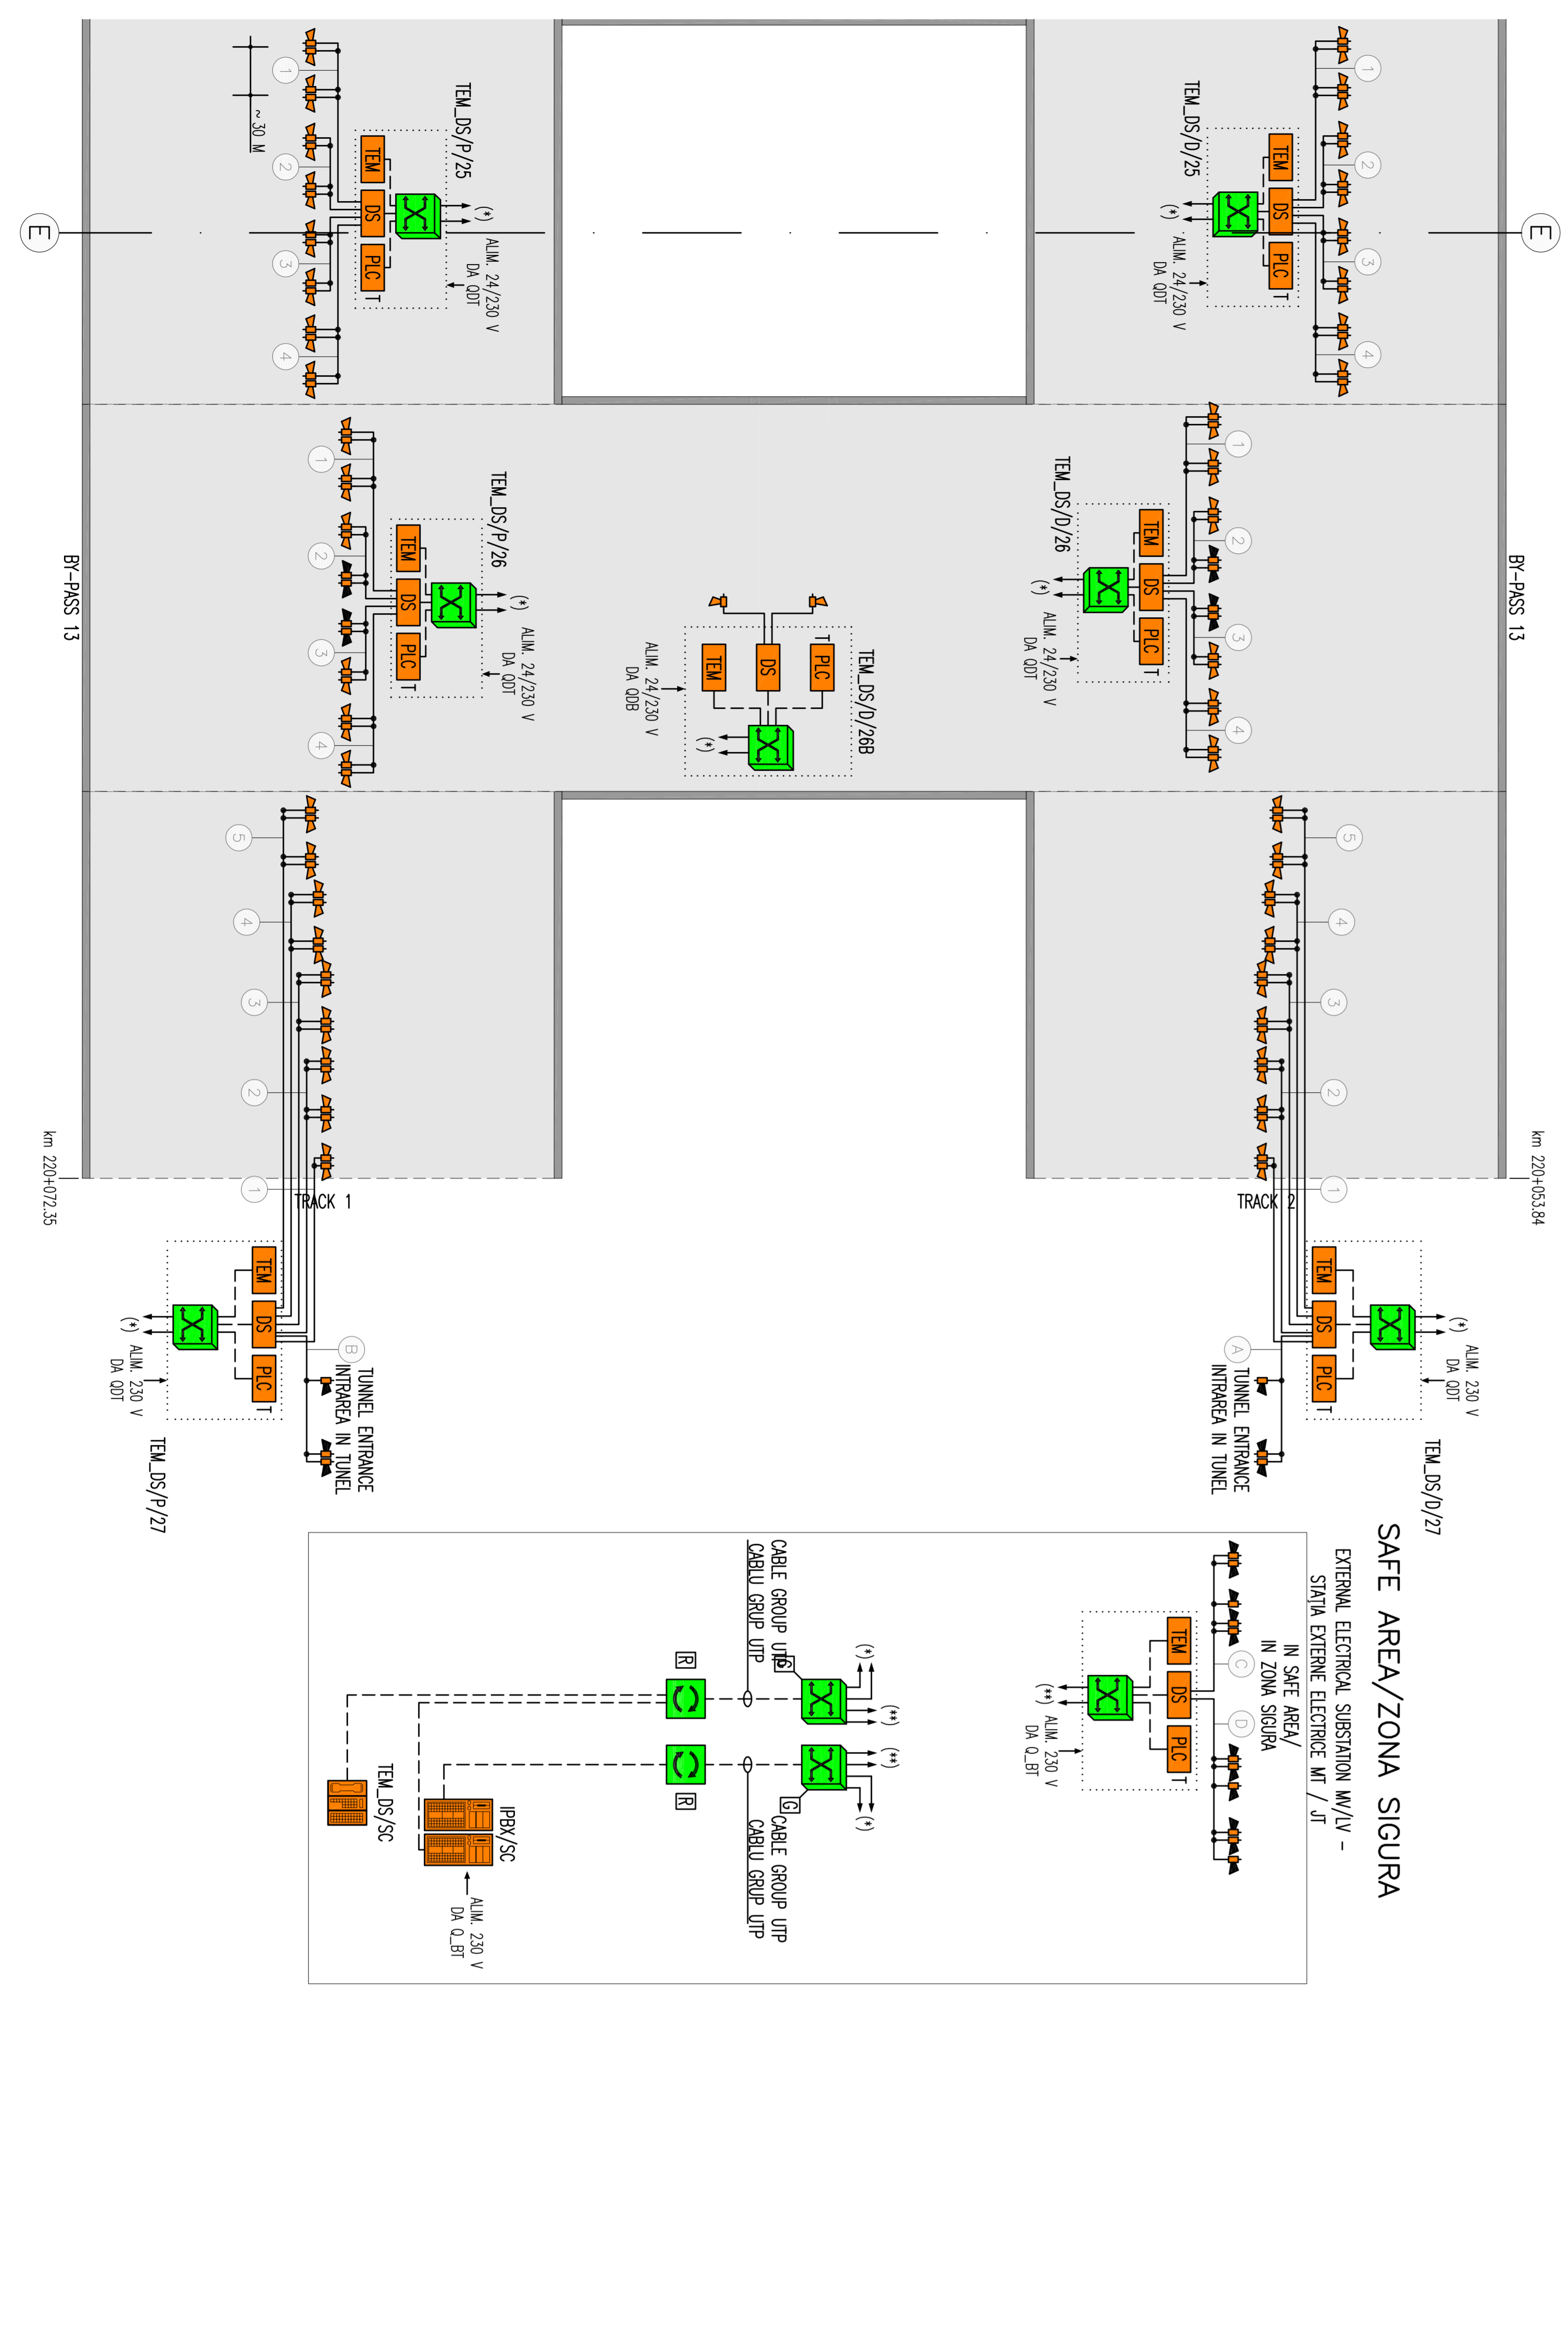


GENERAL PLAN / PLANUL GENERAL

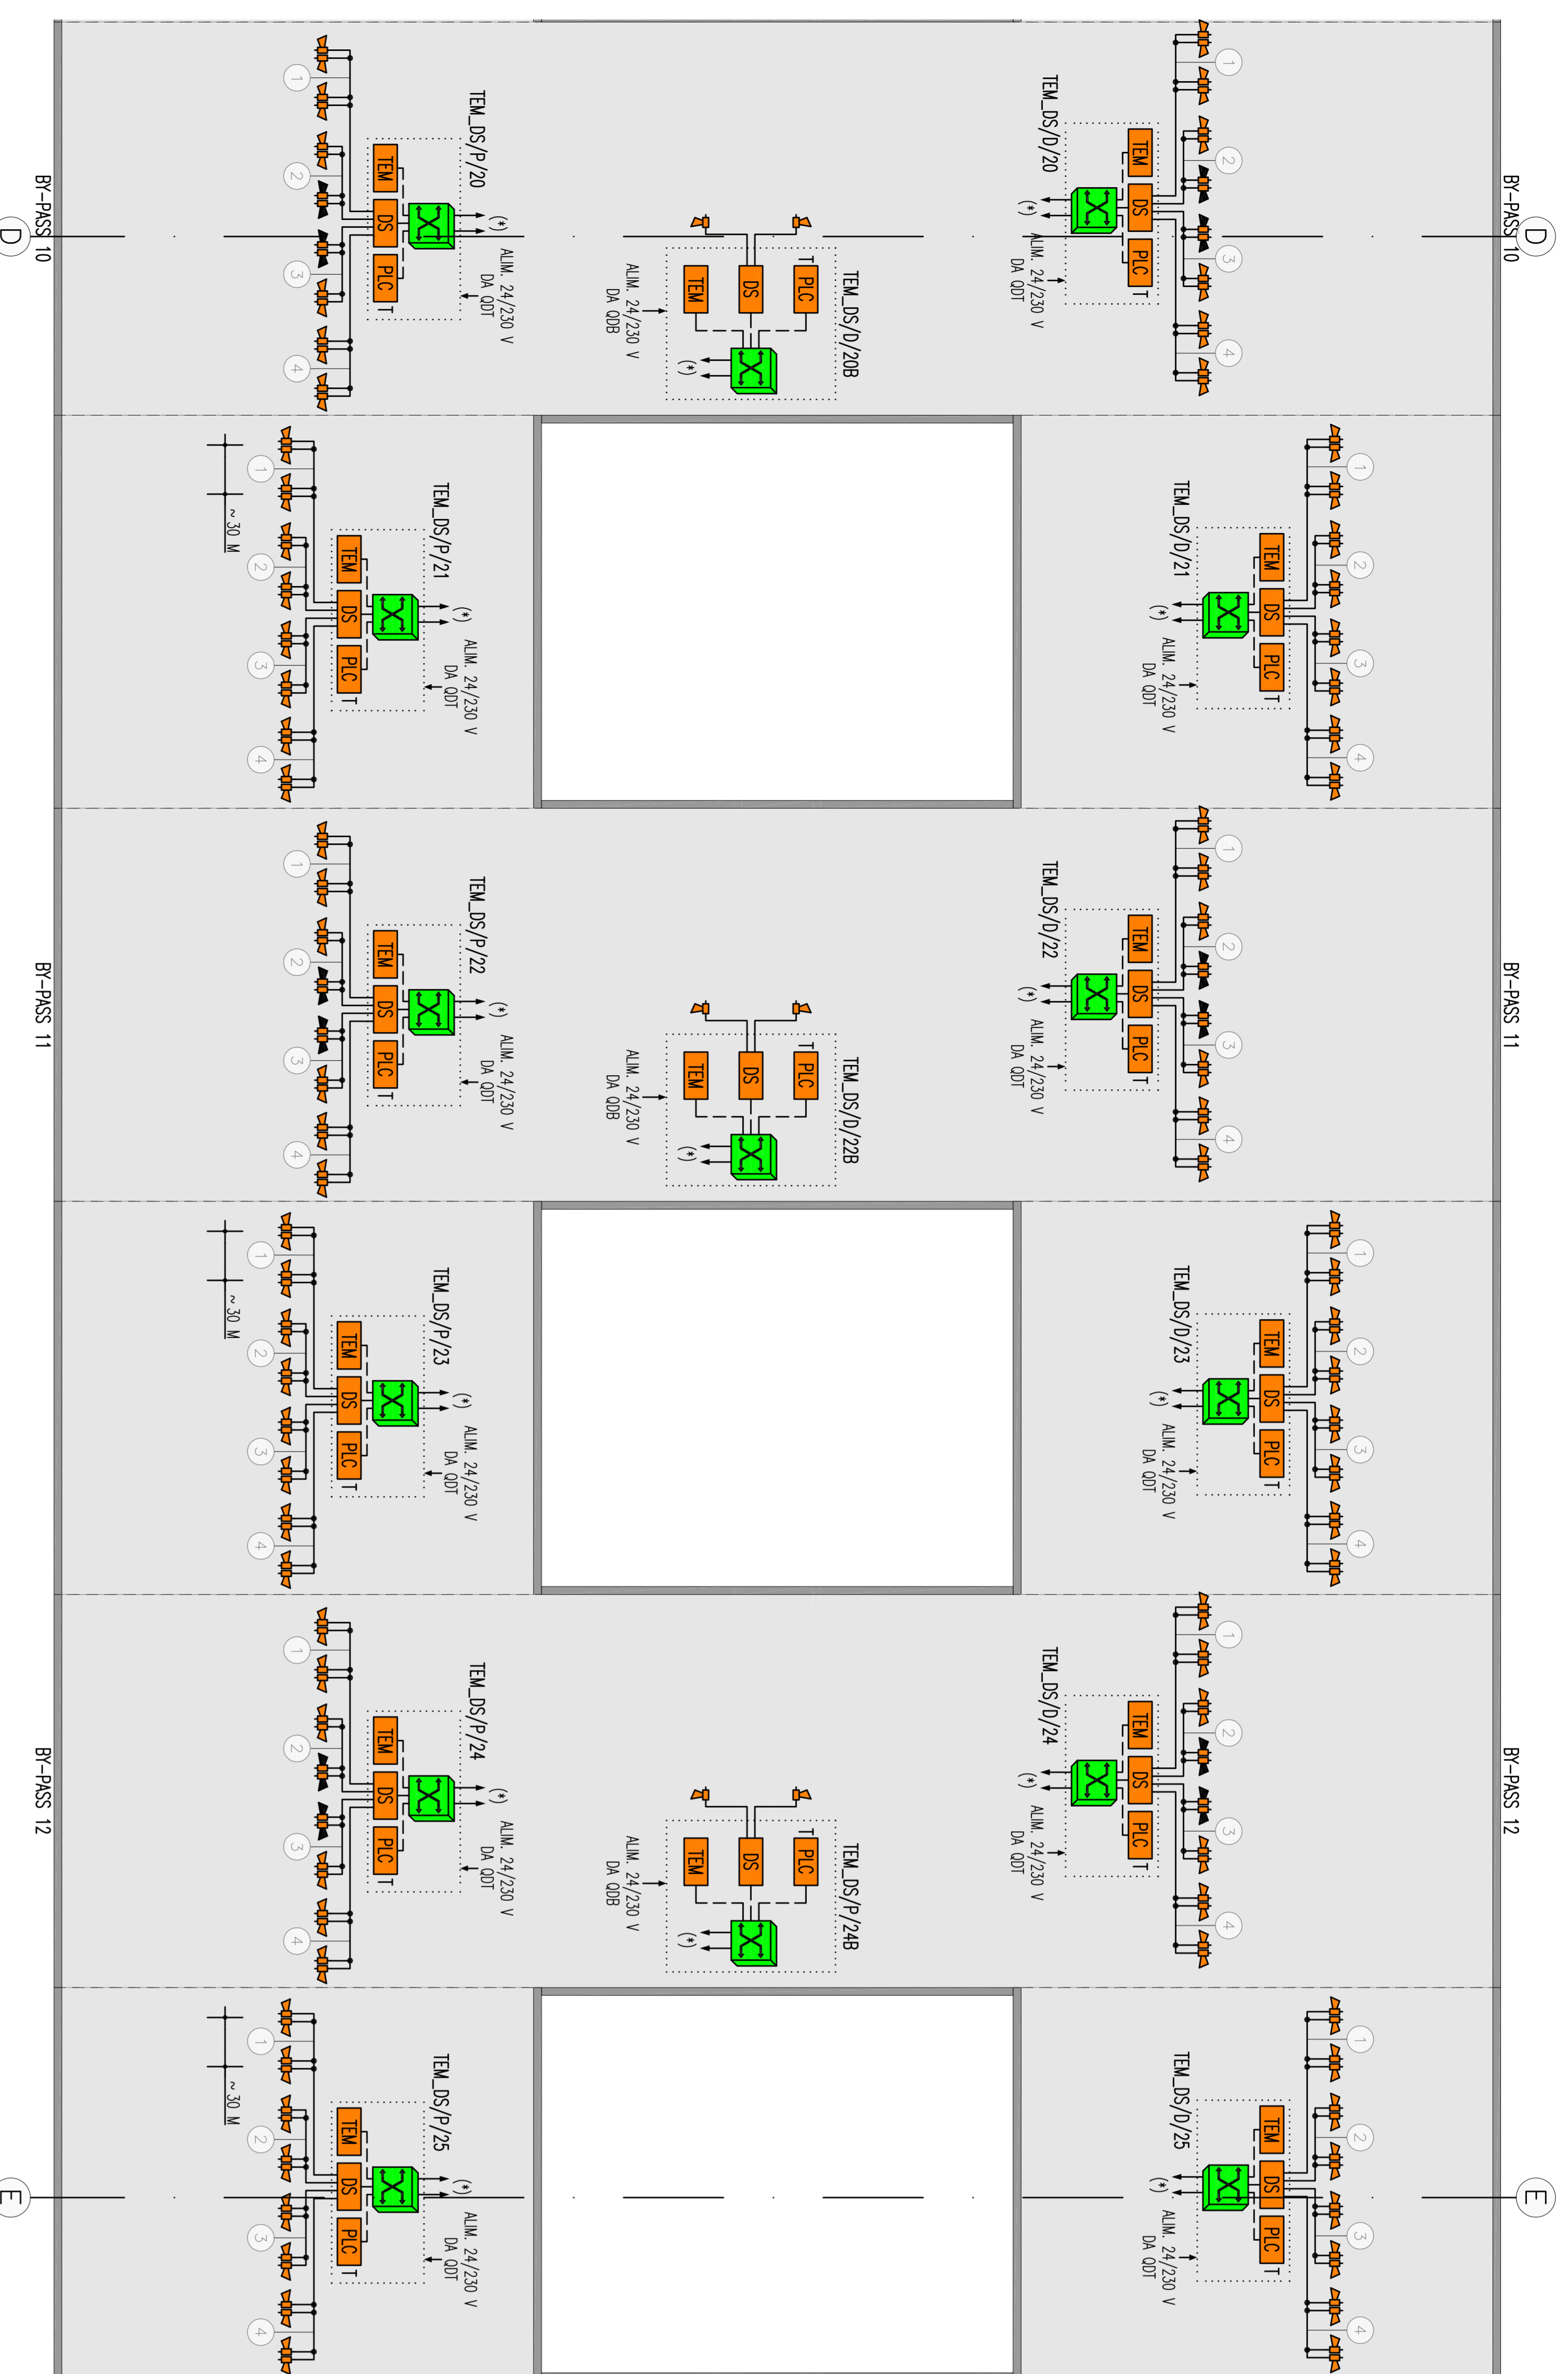

**DESIGNATION EQUIPMENTS LEGEND/ LEGENDA DESEMĂNAREA EQUIPAMENTELOR**  
 SW - SWITCH NODE/SWITCH NODE  
 SWP - SWITCH OF CROSSROADS/SWITCH LA INTERSECȚIE  
 TELUS - COLUMNS TELUS/COLOANE TELUS

**POSITION EQUIPMENTS LEGEND/ LEGENDA POZIȚIA EQUIPAMENTELOR**  
 ---/D ---/P ---/F  
 TRACK 2/PISTA 2  
 SAFE AREA/ZONA SIGURA  
 PROGRESSIVE NUMBERING/PROGRESIVĂ NUMĂRĂTORĂ

**NETWORK LEGEND/LEGENDA OBIECTIVE**  
 --- Ethernet network on cable pair UTP/Ethernet pe cablu cat 6 UTP  
 --- Ethernet network on fiber optic/Ethernet pe fibră optică  
 --- Single audio su davo F50M1 2x2.5 MMD

**SYMBOLS LEGEND/LEGENDA SIMBOLURI**

[Symbol]	ACTIVE EQUIPMENT/ACTIVE UTILITATE
[Symbol]	SWITCH NODE/SWITCH NOD
[Symbol]	GENERAL SWITCH/SWITCH GENERAL
[Symbol]	SWITCH OF CROSSROADS/SWITCH LA INTERSECȚIE
[Symbol]	PASSIVE SYSTEM OF CROSSROADS/SISTEM PASIV DE INTERSECȚIE
[Symbol]	CABLE UTP CAT 6/CABLU UTP cat 6
[Symbol]	FIBER OPTIC CABLE (MULTIMODE AND/OR SINGLEMODE)/CABLU DE FIBRĂ OPTICĂ (MULTIMODĂ ȘI/SĂU SINGLEMODĂ)
[Symbol]	SPEAKER HORN WITH POWER/DIFUZOR HORN CU PUTERE P=10 W
[Symbol]	SPEAKER HORN WITH POWER/DIFUZOR HORN CU PUTERE P=50 W
[Symbol]	SOUND DIFFUSION/SINTEL
[Symbol]	CONSOLE DESK (PHONE EMERGENCY/BEROU CONSOLĂ (EMERGENCY PHONE))
[Symbol]	PROGRAMMABLE DOOR CONTROLLER (PDC)/CONTROLER DE UȘĂ PROGRAMABILĂ
[Symbol]	EMERGENCY TELEPHONE/SPEAKER PHONE/TELEFON DE URGENȚĂ/PROFONATOR DE URGENȚĂ
[Symbol]	RADIOPROPAGATION GSM SYSTEM/SISTEM PROPAGARE RADIO GSM
[Symbol]	A - FIRE PROTECTION/FOC
[Symbol]	SEWER
[Symbol]	CONNECTING X A SPEAKER/CONECTAREA X UN VOZBOR

**NOTE/NOTE:**  
 - (\*) CONNECTED TO THE EMERGENCY DATA NETWORK/CONECTAT LA REȚEAUA DE DATE DE URGENȚĂ  
 - (\*\*) CONNECTED TO THE SAFE AREA EMERGENCY DATA NETWORK/CONECTAT LA REȚEAUA DE DATE DE URGENȚĂ DE PĂLĂ

<b>CLIENT / CLIENT</b> SNC.F. 'C.F.R.' - S.A.	
<b>CONSULTANT / CONSULTANT</b> TRUEN, Saso, Obermeyer, Technic	
<b>APPROVED</b> R. Lizza Date:	<b>APPROVED</b> C. Ghimbiel Date:
<b>APPROVED</b> C. Ghimbiel Date:	<b>APPROVED</b> P. Amodeo Date:
<b>SUBCONSULTANT / SUBCONSULTANT</b> (List of sub-consultants and their roles)	
<b>PROJECT INFORMATION</b> PROIECT FINANȚAT DE UNIUNEA EUROPEANĂ SPERANȚA ÎN UN VIITOR ÎN PROGRES	
<b>PROJECT/PROIECT</b> 2022/05/17/2023/05/17 P.11.1.13.	
<b>Scale / Scara:</b> 1:1000 <b>Date:</b> 1.07.2023	