
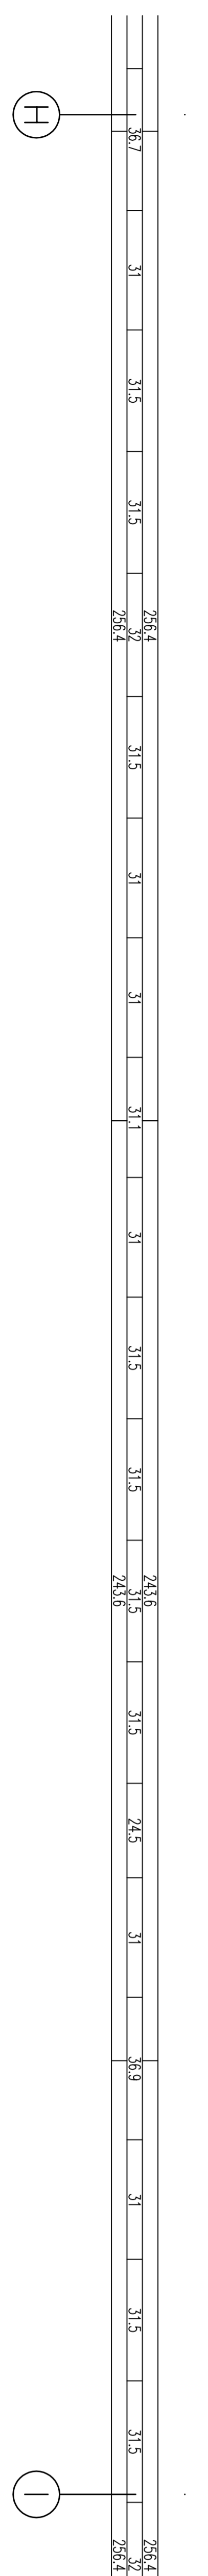
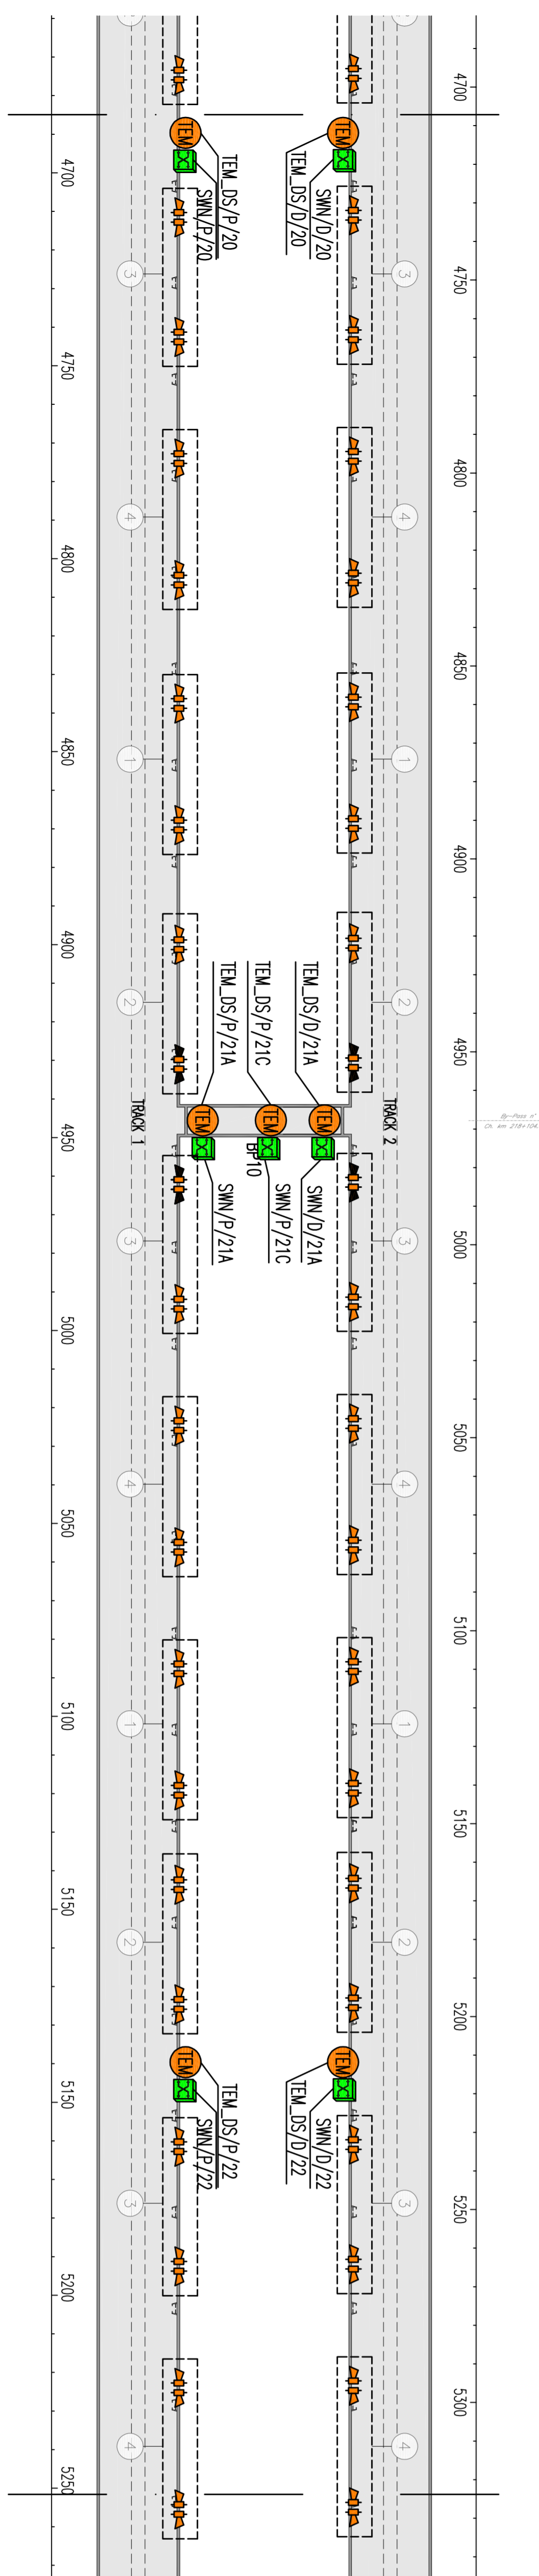
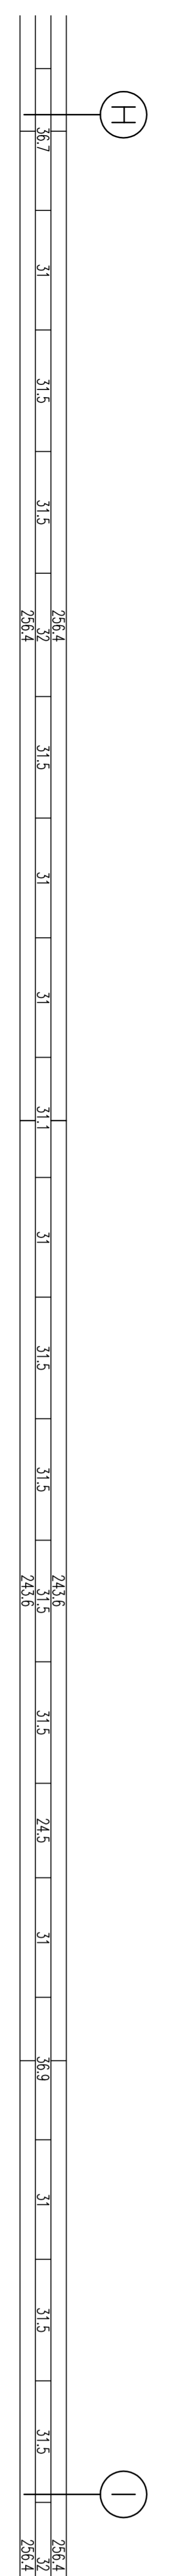
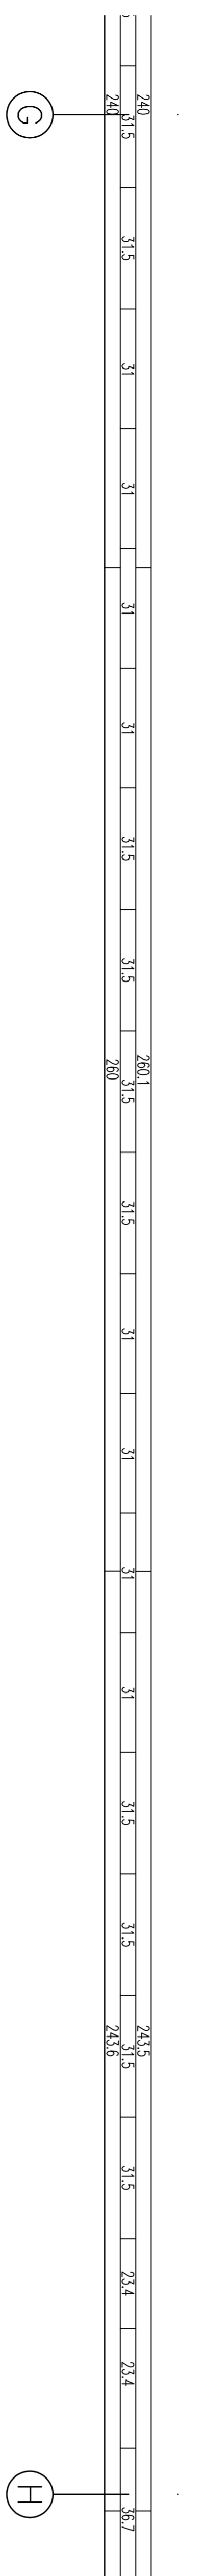
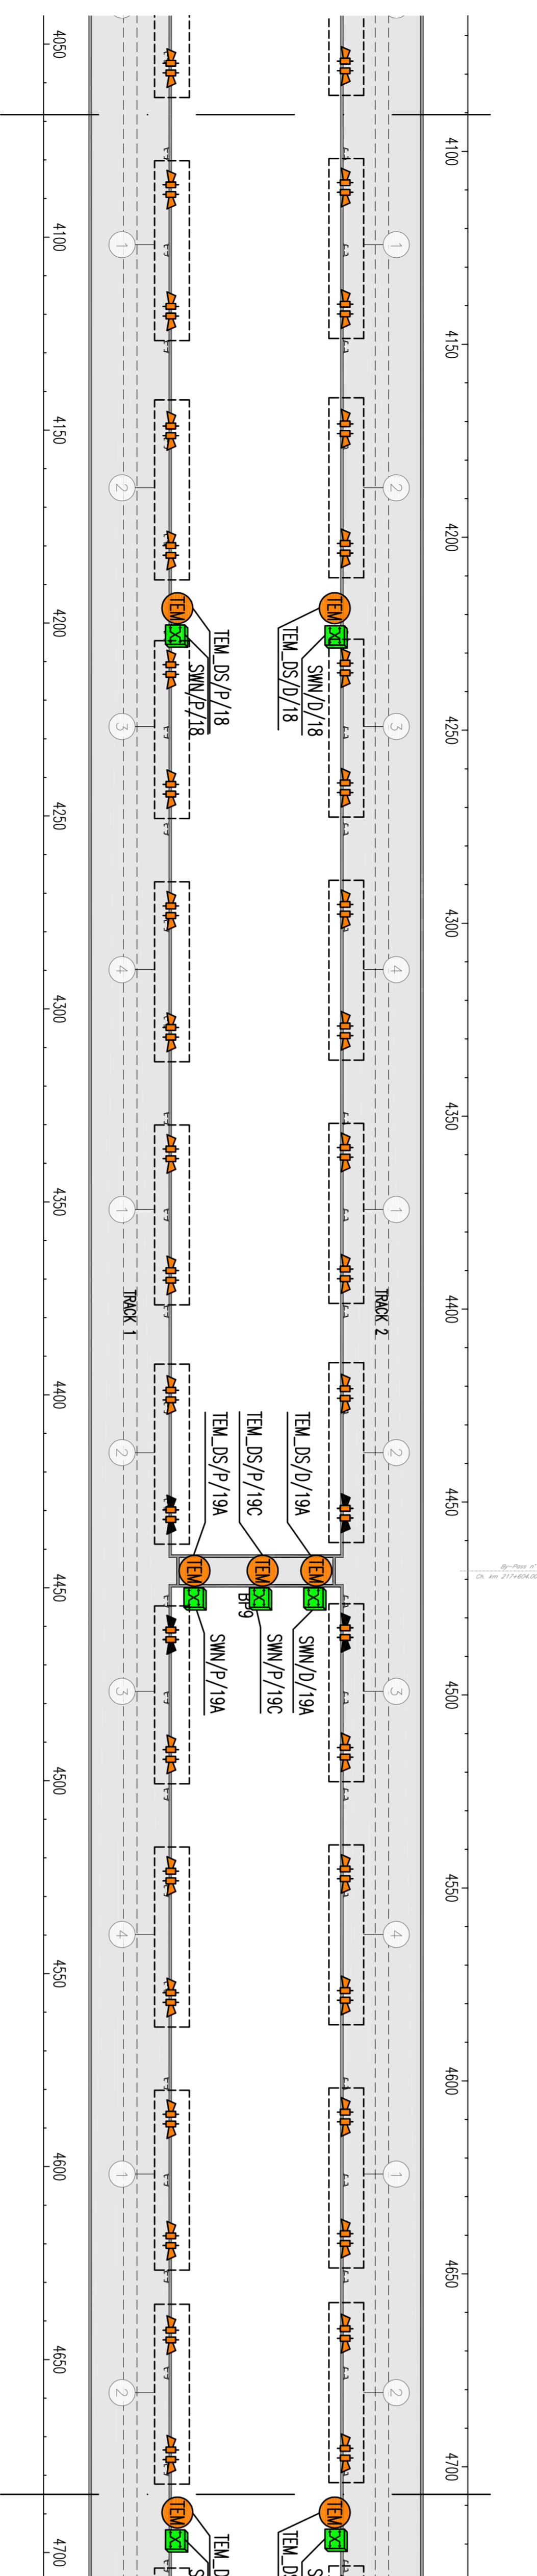
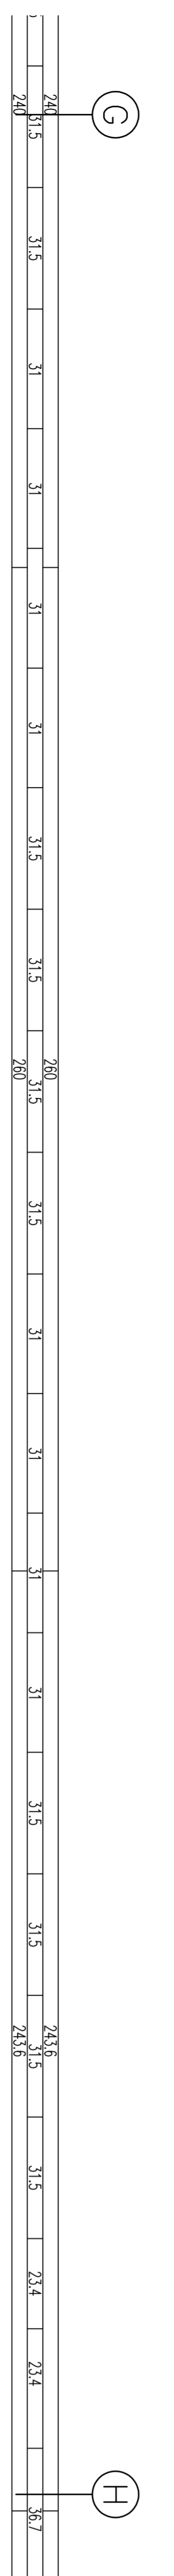
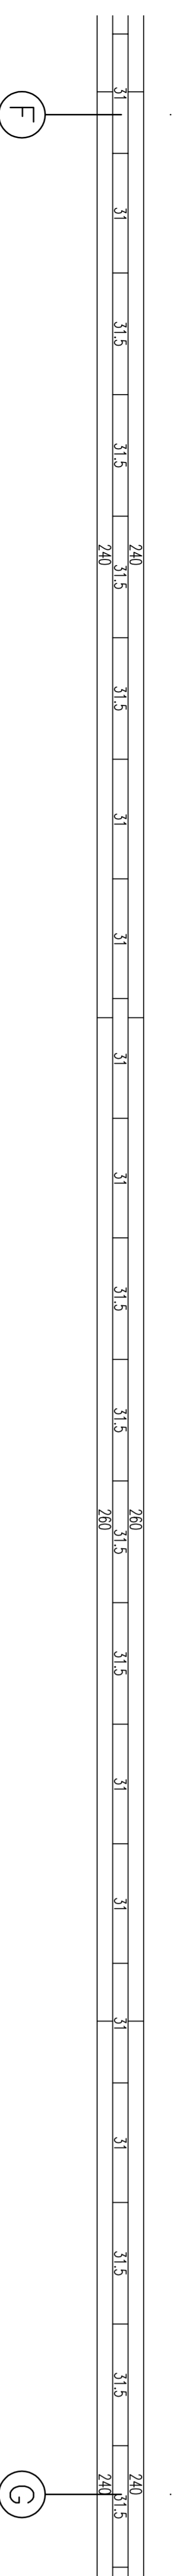
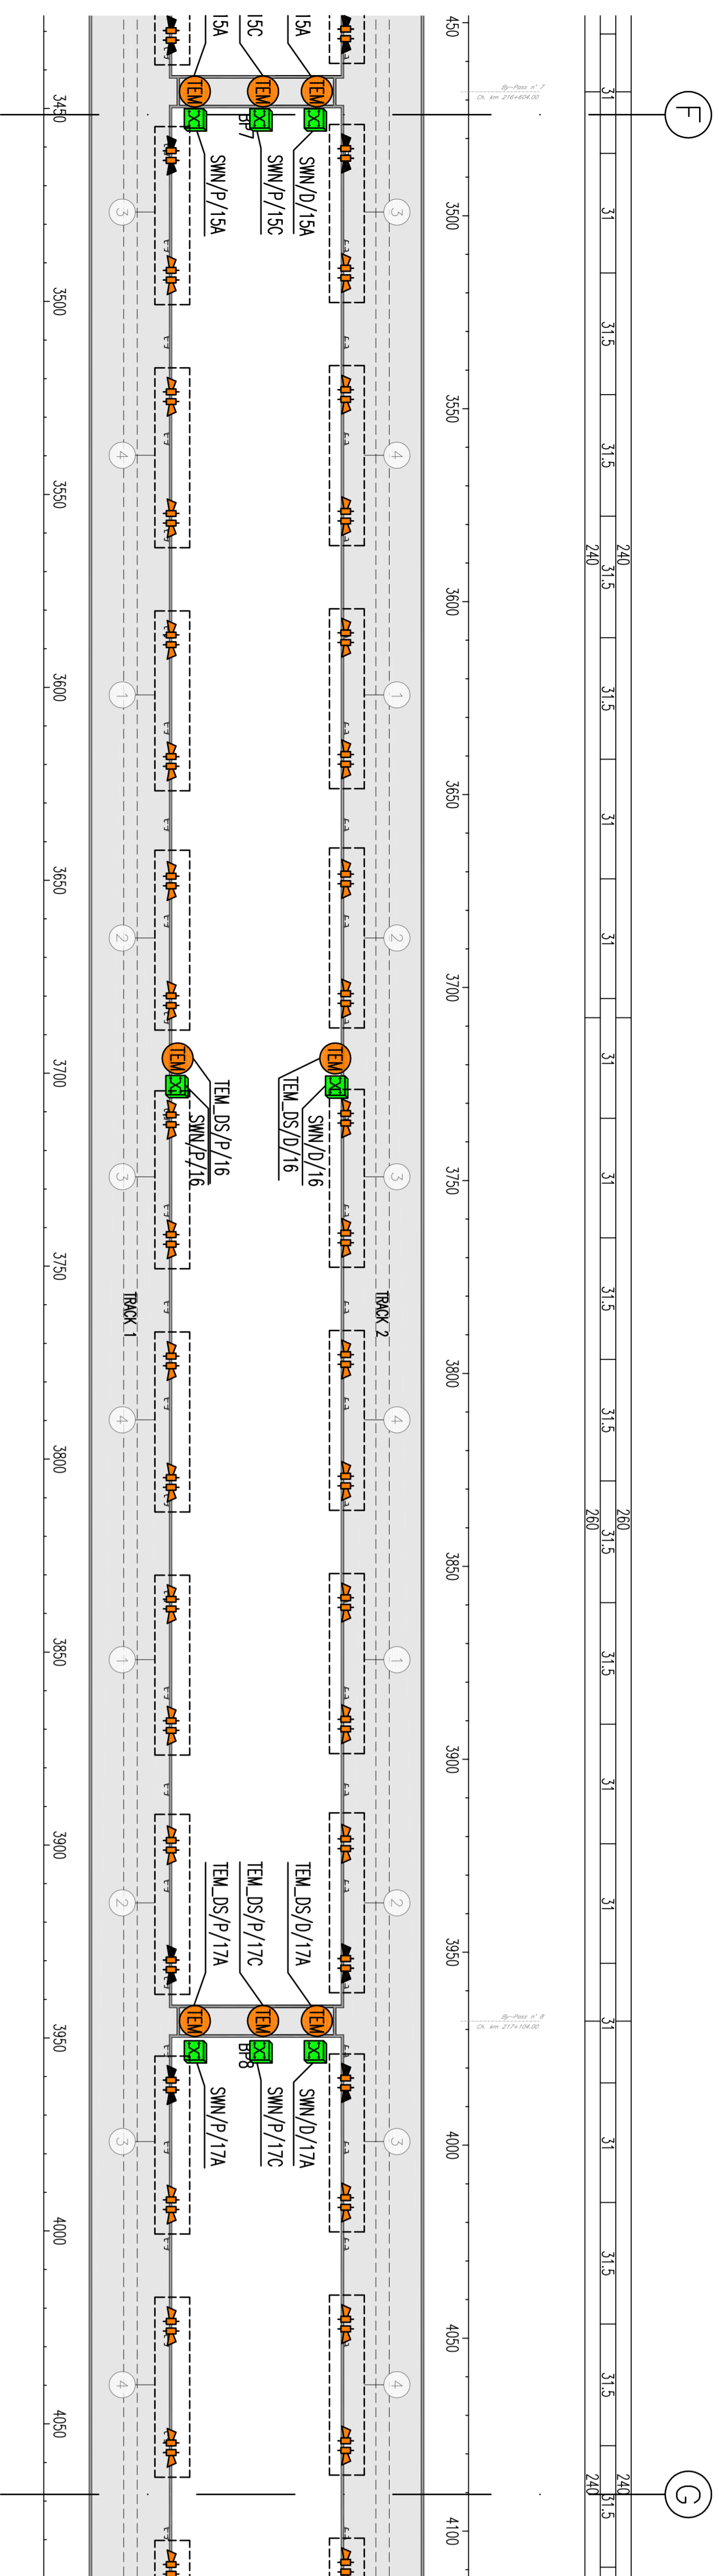


GENERAL PLAN / PLANUL GENERAL

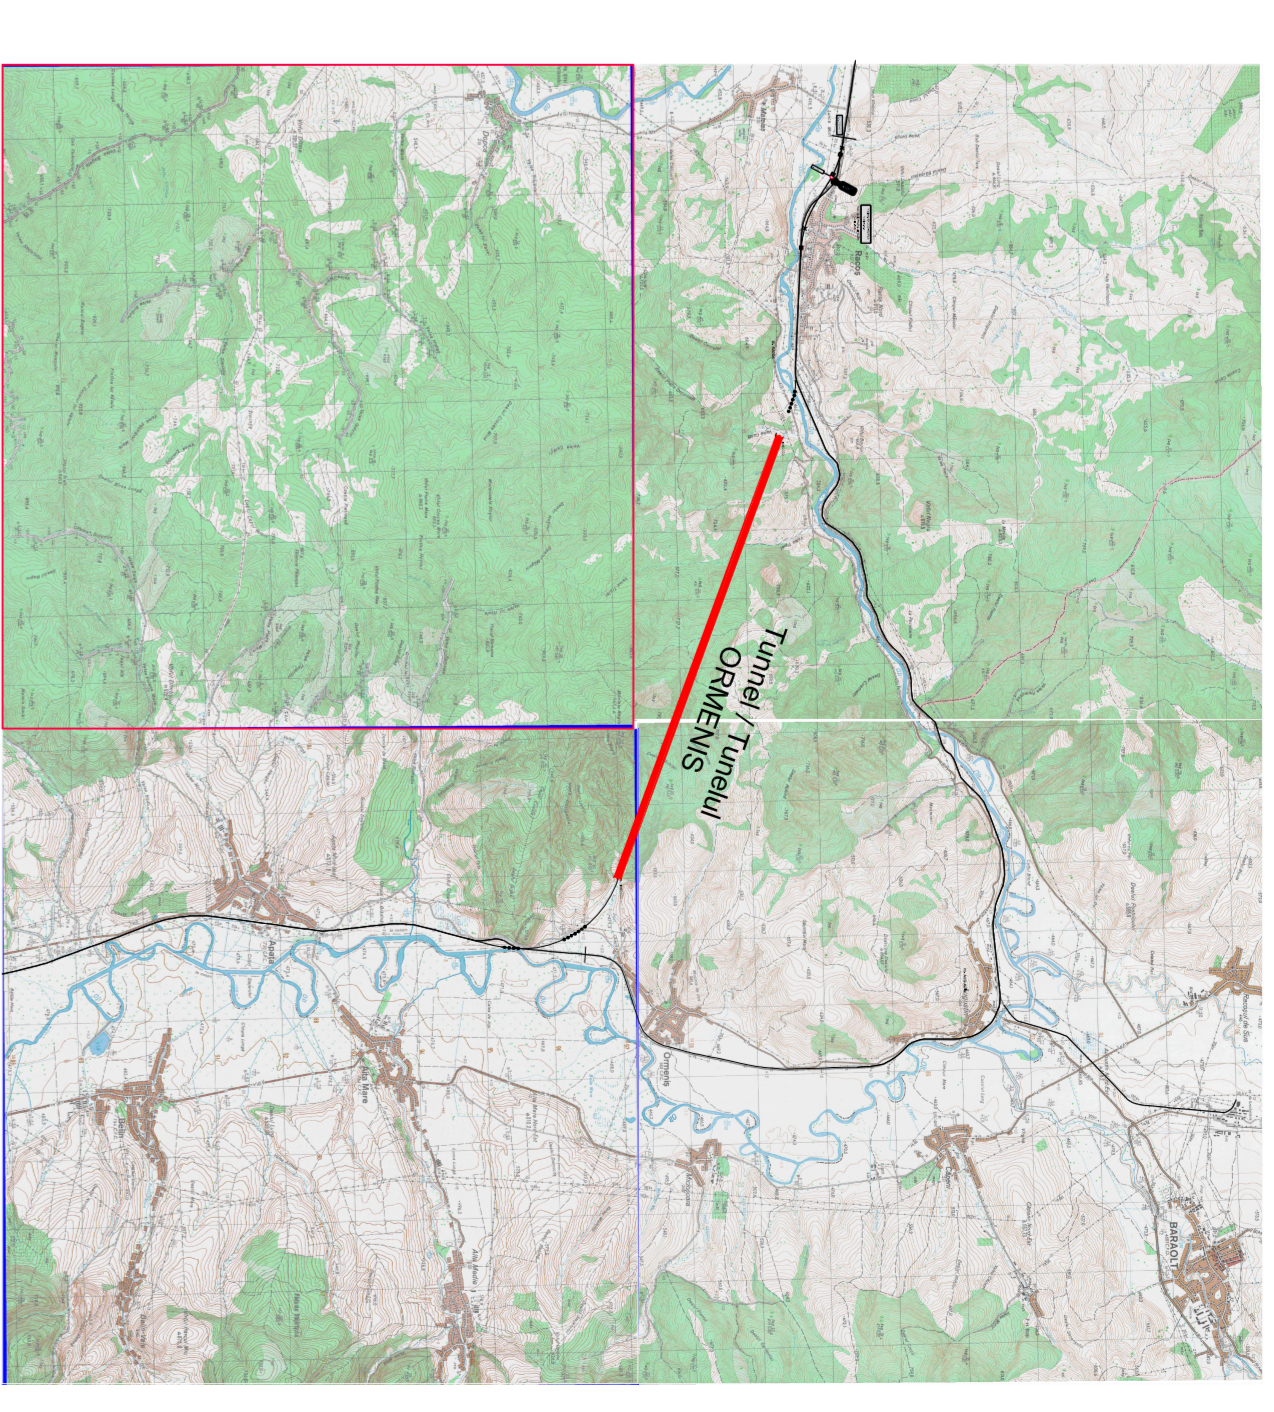

DESIGNATION EQUIPMENTS LEGEND/ LEGENDA DESEMĂNAREA EQUIPAMENTELOR

SW PRINCIPAL SWITCH/SWITCH PRINCIPALUL

SM SWITCH NODE/SWITCH NODE

SMB SWITCH OF CROSSROADS/SWITCH LA INTERSECȚIE

TEL JS COLUMNS TEL JS/COLONA TEL JS

POSITION EQUIPMENTS LEGEND/ LEGENDA POZIȚIA EQUIPAMENTELOR

---/---/--- SWE /REZ/TRASA SUPRA

---/---/--- TRACK 2/POZITIA 2

---/---/--- TRACK 1/POZITIA 1

...../..... PROGRESIVE NUMBERING/PROGRESIVNE NUMĂRĂTORI

SYMBOL LEGEND/LEGENDA SIMBOLURILOR

ACTIVE EQUIPMENT/ACTIVE UTILAJE

SWITCH NODE/SWITCH NODE

GENERAL SWITCH/SWITCH GENERAL

TELEPHONE COLUMN TEL JS/COLONA DE TELEFON TEL JS

SPEAKER HORN WITH POWER/DEZUOR HORN CU PUTERE P=10 W

SPEAKER HORN WITH POWER/DEZUOR HORN CU PUTERE P=20 W

CONNECTING X A SPEAKER/CONECȚAREA X LIN VORBITOR

CLIENT / CLIENT

CFR

C.N.C.F. "C.F.R." - S.A.

CONSULTANT / CONSULTANT

TECHNIP

PROIECT PLANUL DE ÎNDRUMĂRI EUROPEANĂ











