
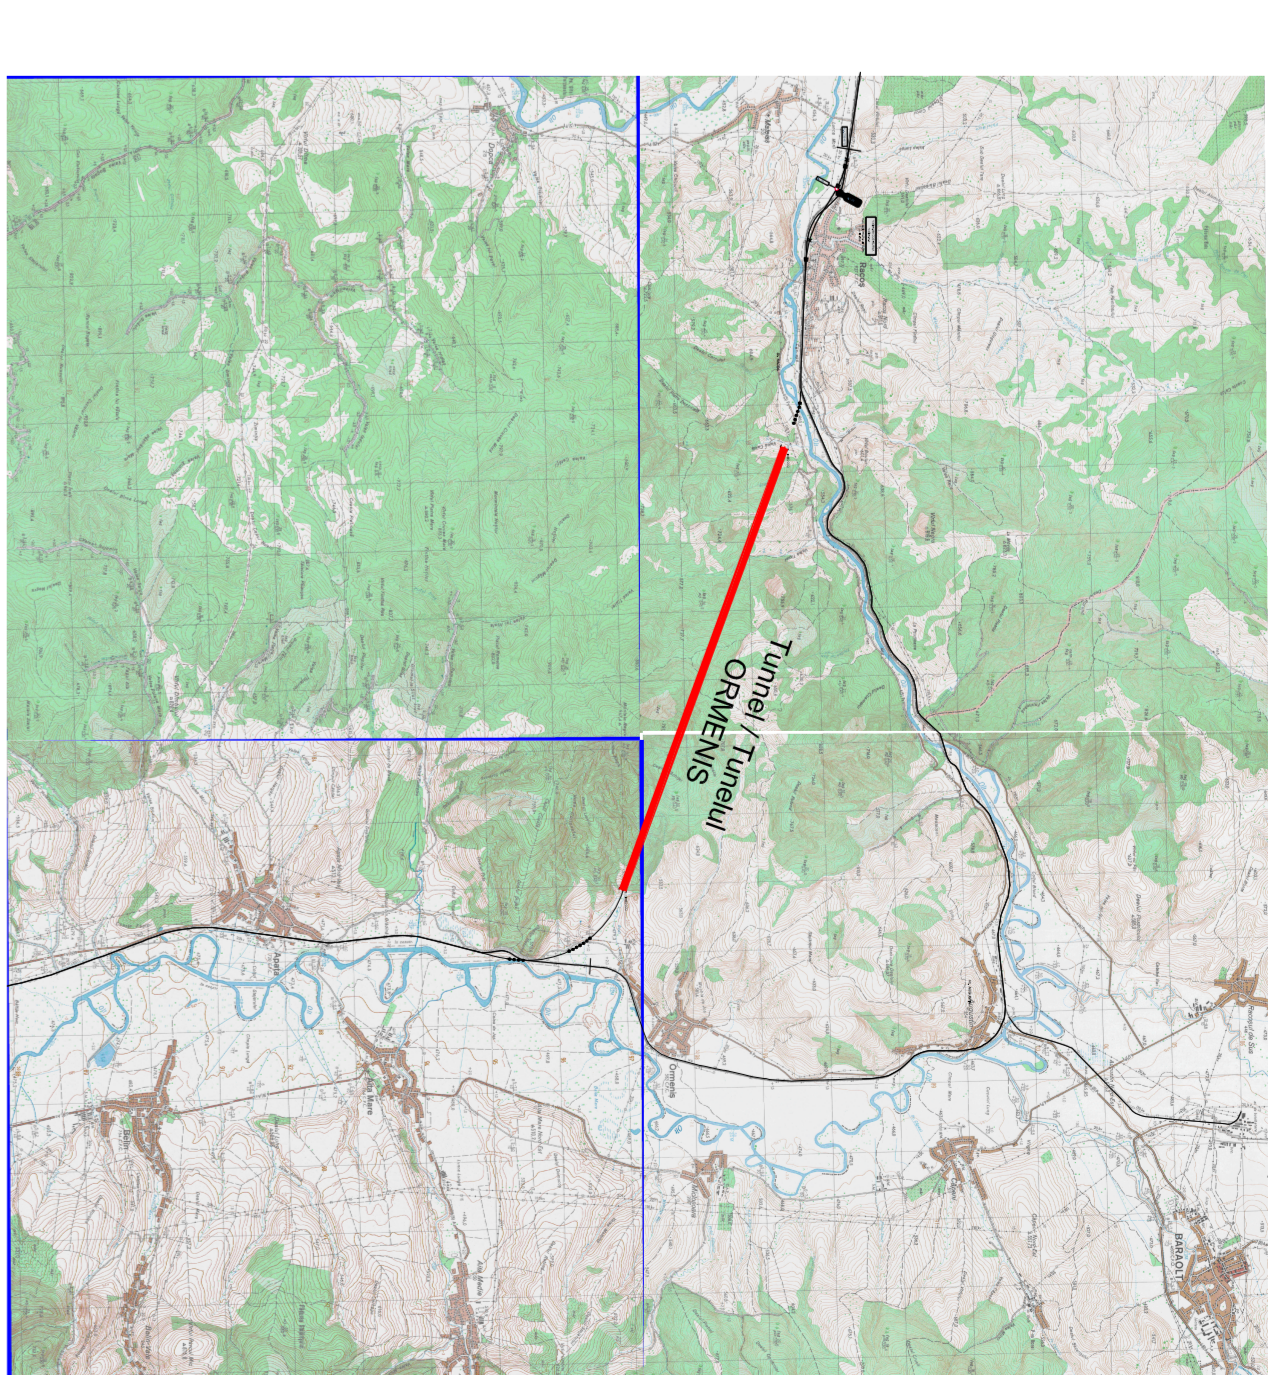


PLAN  
Scale/Scale 1:300

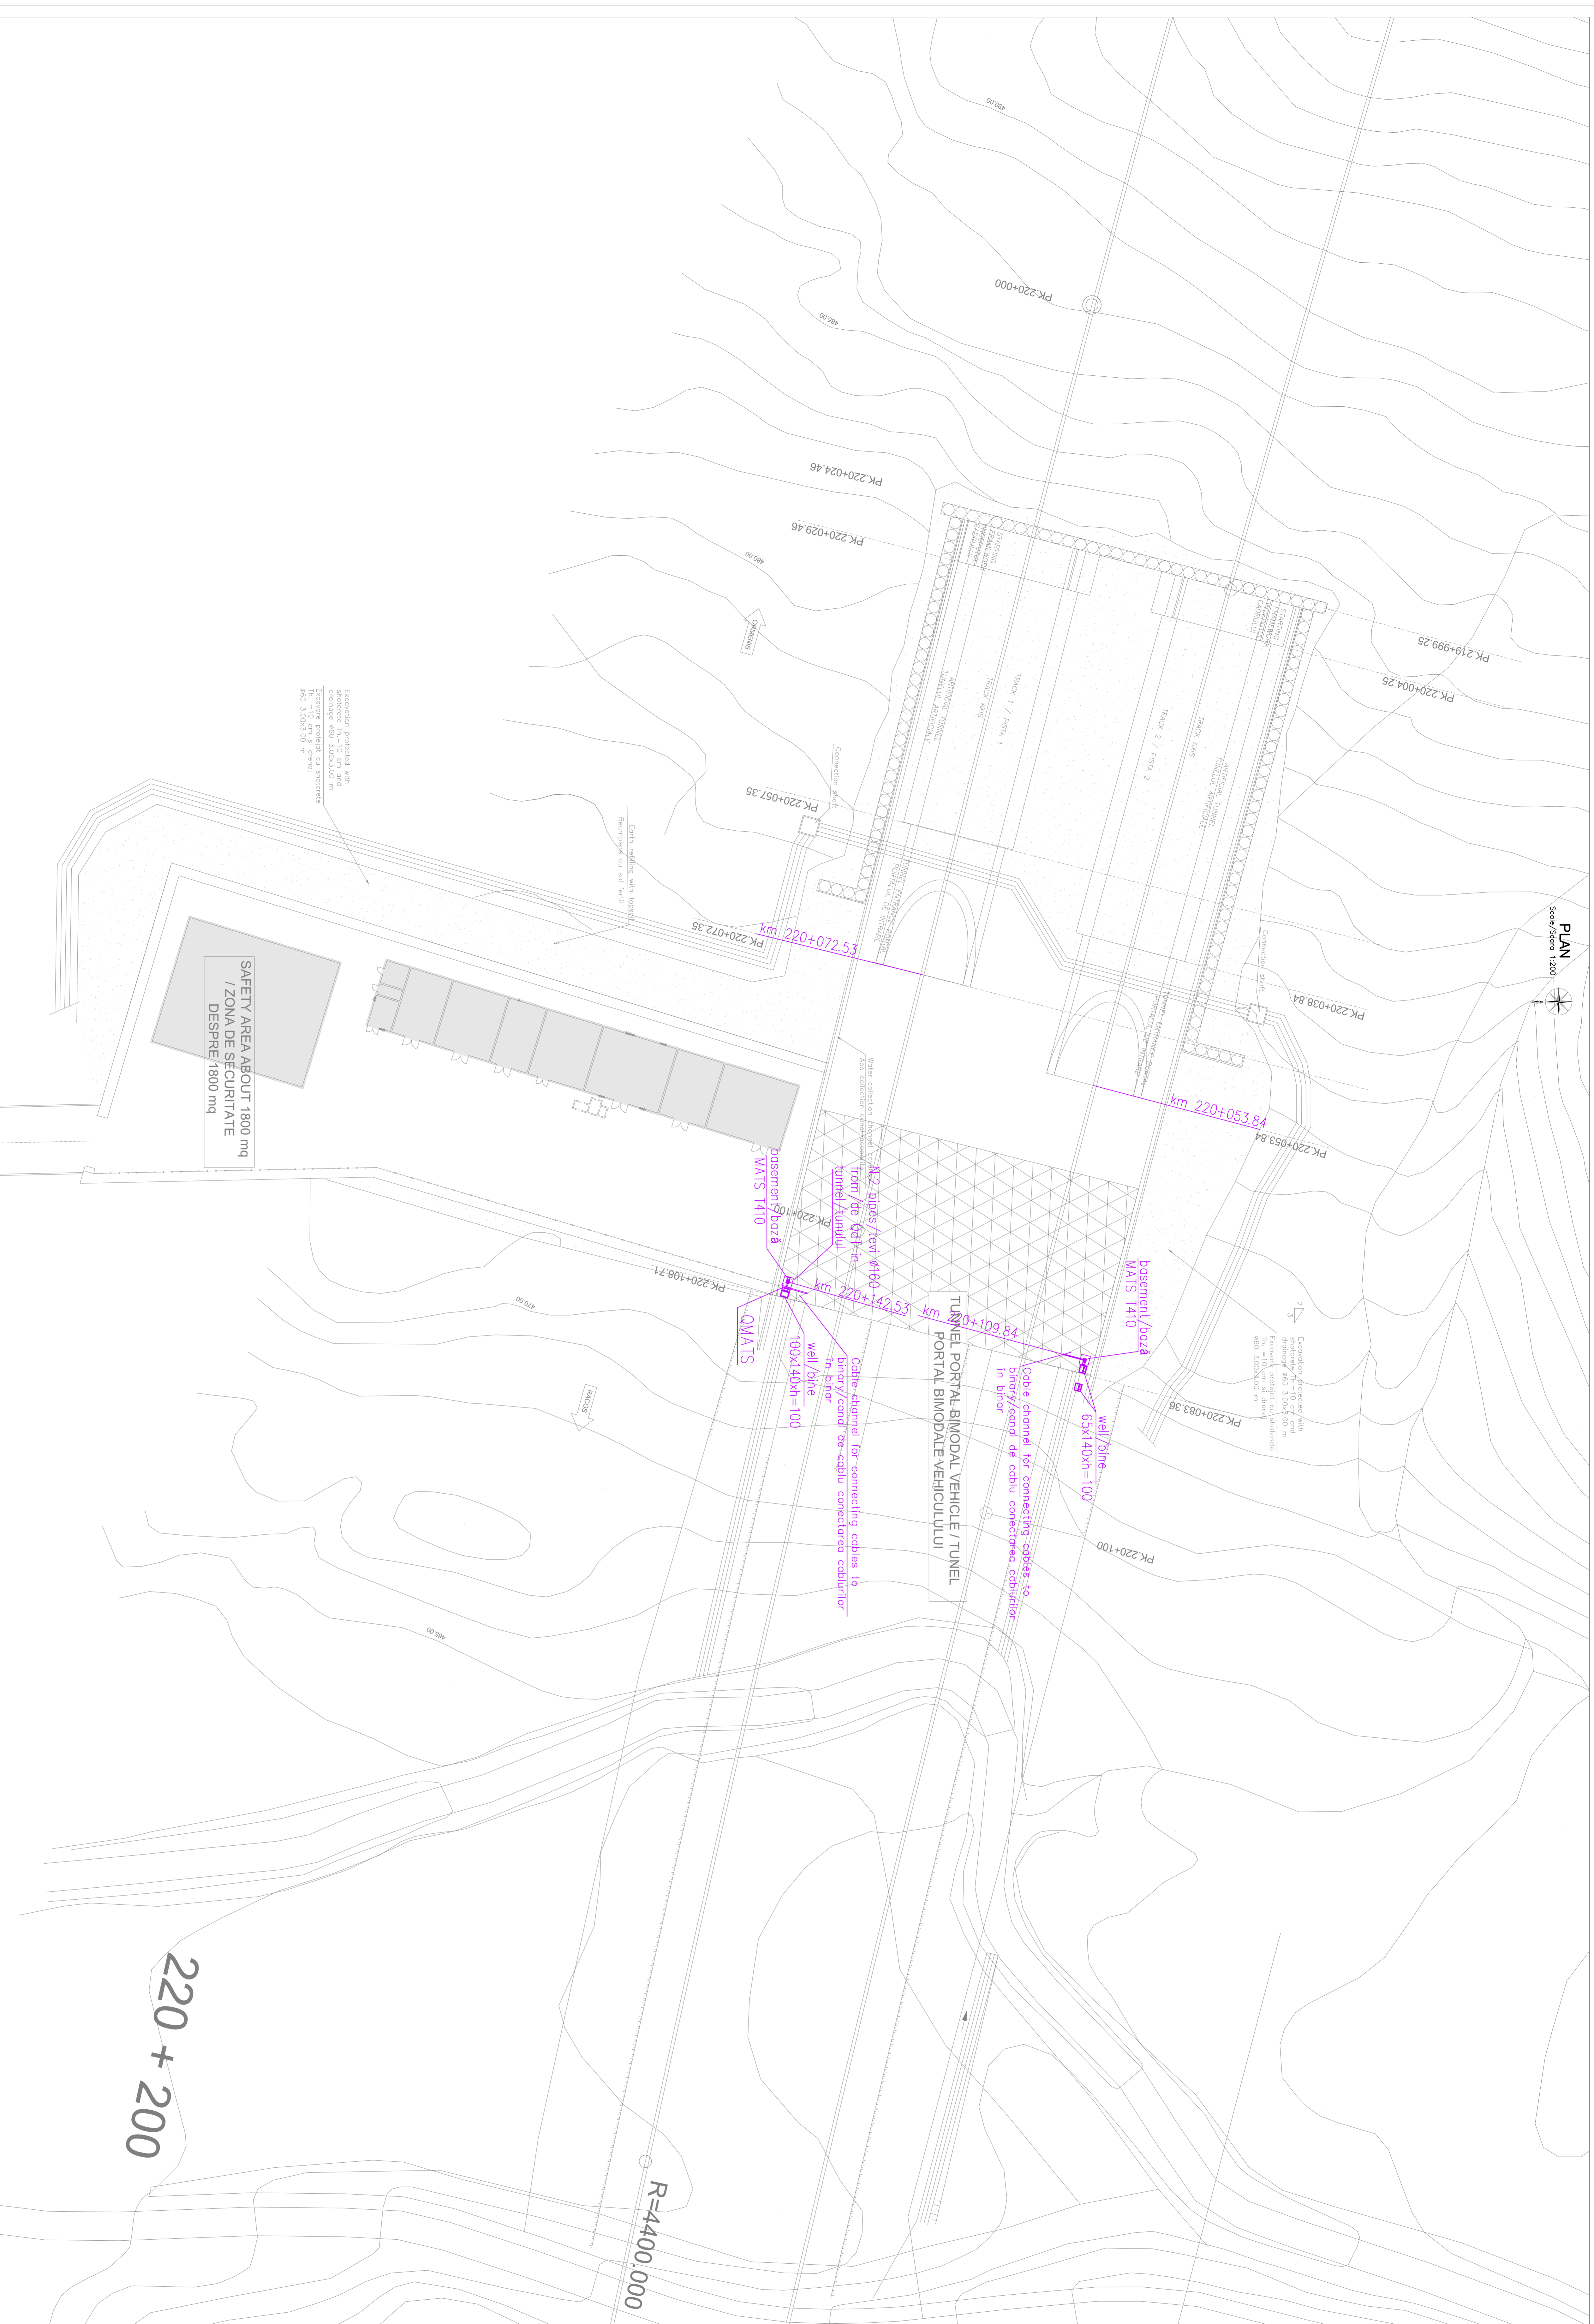

GENERAL PLAN / PLANUL GENERAL

NOTES/NOTE:  
 - (\*) ON TOWER LIGHT / PE LUMINA TURN  
 - THE CAMERAS WILL BE INSTALLED AT A HEIGHT OF ABOUT 5M/CAMERELE VOR FI INSTALATE LA O INALTIME DE APROXIMATIV 5M  
 - CONDUITS WILL BE PLACED OUTSIDE THE DEPTH TO A MINIMUM OF 500MM /CONDUITE VA FI PUSCA IN AFARA ADUNCIUNEA LA UN NIVEL MINIM A 500MM

D					
C					
B					
A					

GOVERNUL ROMANIEI  
 ROMANIA DEVELOPMENT PROJECT



PROIECT FINANȚAT DE UNIUNEA EUROPEANĂ  
 SPRIJIN FINANȚAR DE LA UNIUNEA EUROPEANĂ

CFR  
 C.N.C.F. "C.F.R." - S.A.

CLIENT / CLIENT  
 CONSULTANT / CONSULTANT

Client	CFR	CFR
Project manager	R. Lizza	R. Lizza
Approved	C. Ghimbiel	C. Ghimbiel
Checked	P. Amadio	P. Amadio

PROIECT/PROIECT  
 2022/05/17/23/2022  
 P.111 / T.5

EA51	01	C	10	LX	TS	10	3	5	0	0	2	0
------	----	---	----	----	----	----	---	---	---	---	---	---