



GENERAL PLAN / PLANUL GENERAL

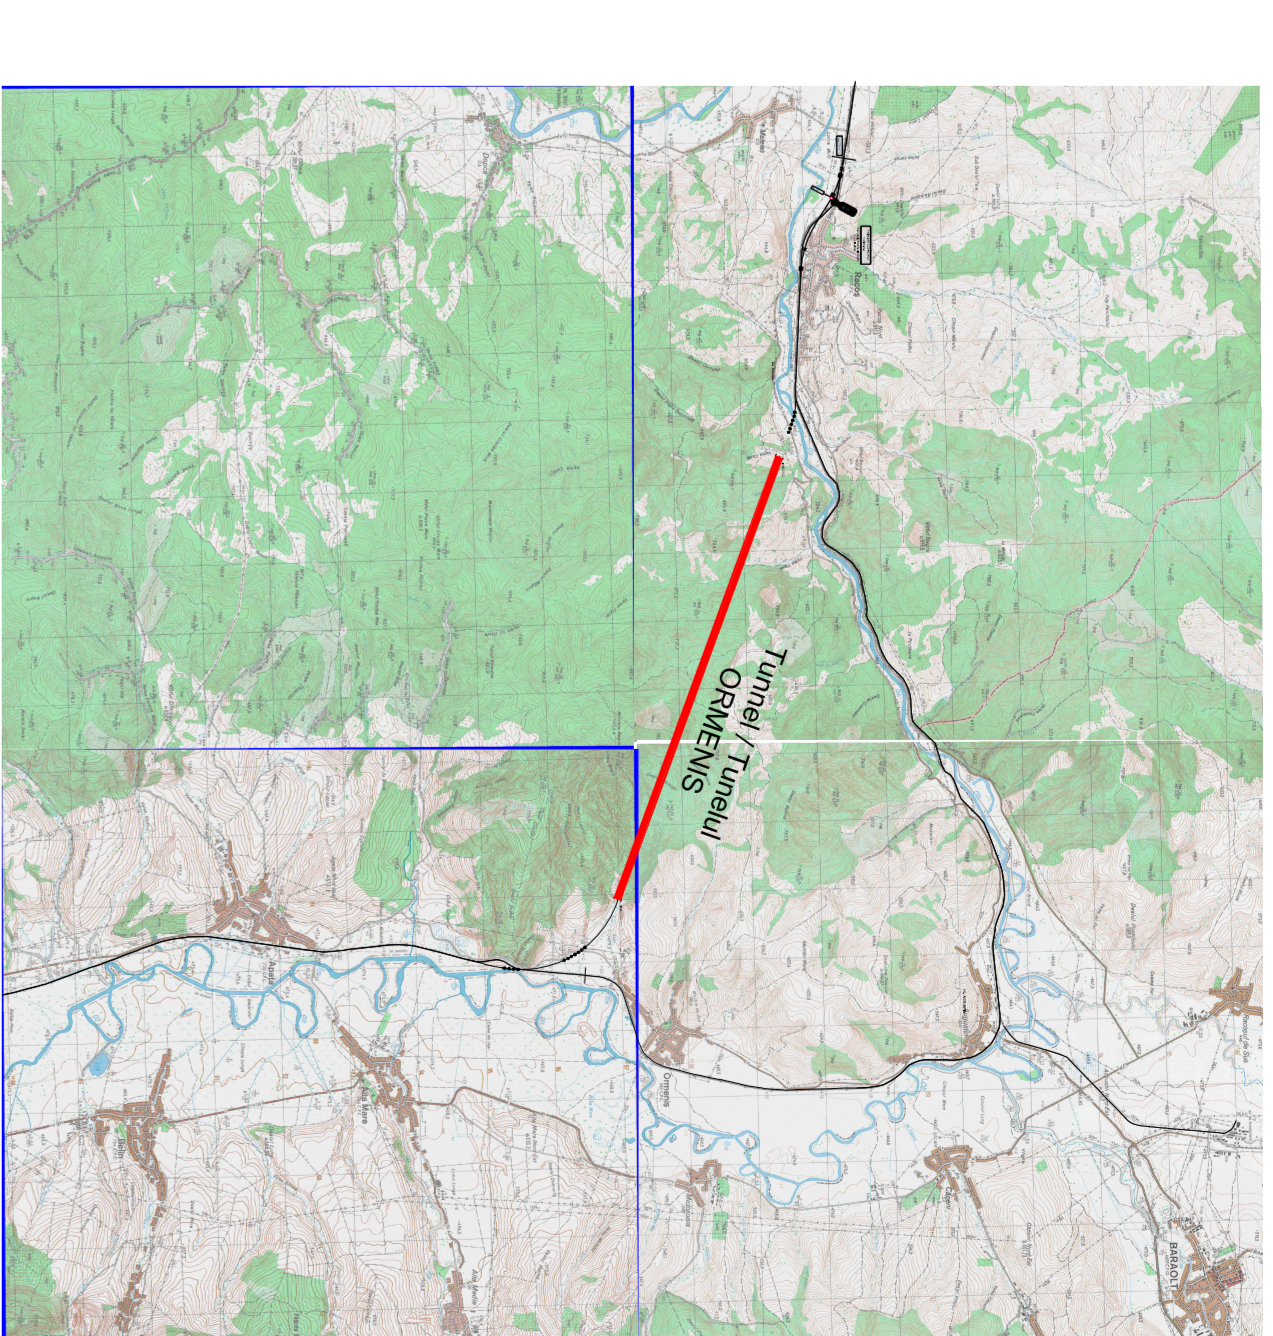

| SYMBOLS LEGEND / LEGENDA SIMBOLURI | |
|------------------------------------|--|
| | EMERGENCY EXIT / IESIRE DE URGENȚĂ |
| | DISTANCE OF THE NEAREST CROSSING/STATION A CEILUI MAI APROPIAT ESRI |
| | EMERGENCY TELEPHONE/LINE TELEFONICĂ DE URGENȚĂ |
| | GROUNDING EQUIPMENT / ECHIPAMENT DE ÎMPĂMĂNARE |
| | ELECTRICAL PILE TO RESCUE TEAMS / PILE ELECTRICE PENTRU A SALVA |
| | EMERGENCY EQUIPMENT TO RESCUE TEAMS / ECHIPAMENT DE URGENȚĂ PENTRU A SALVA |

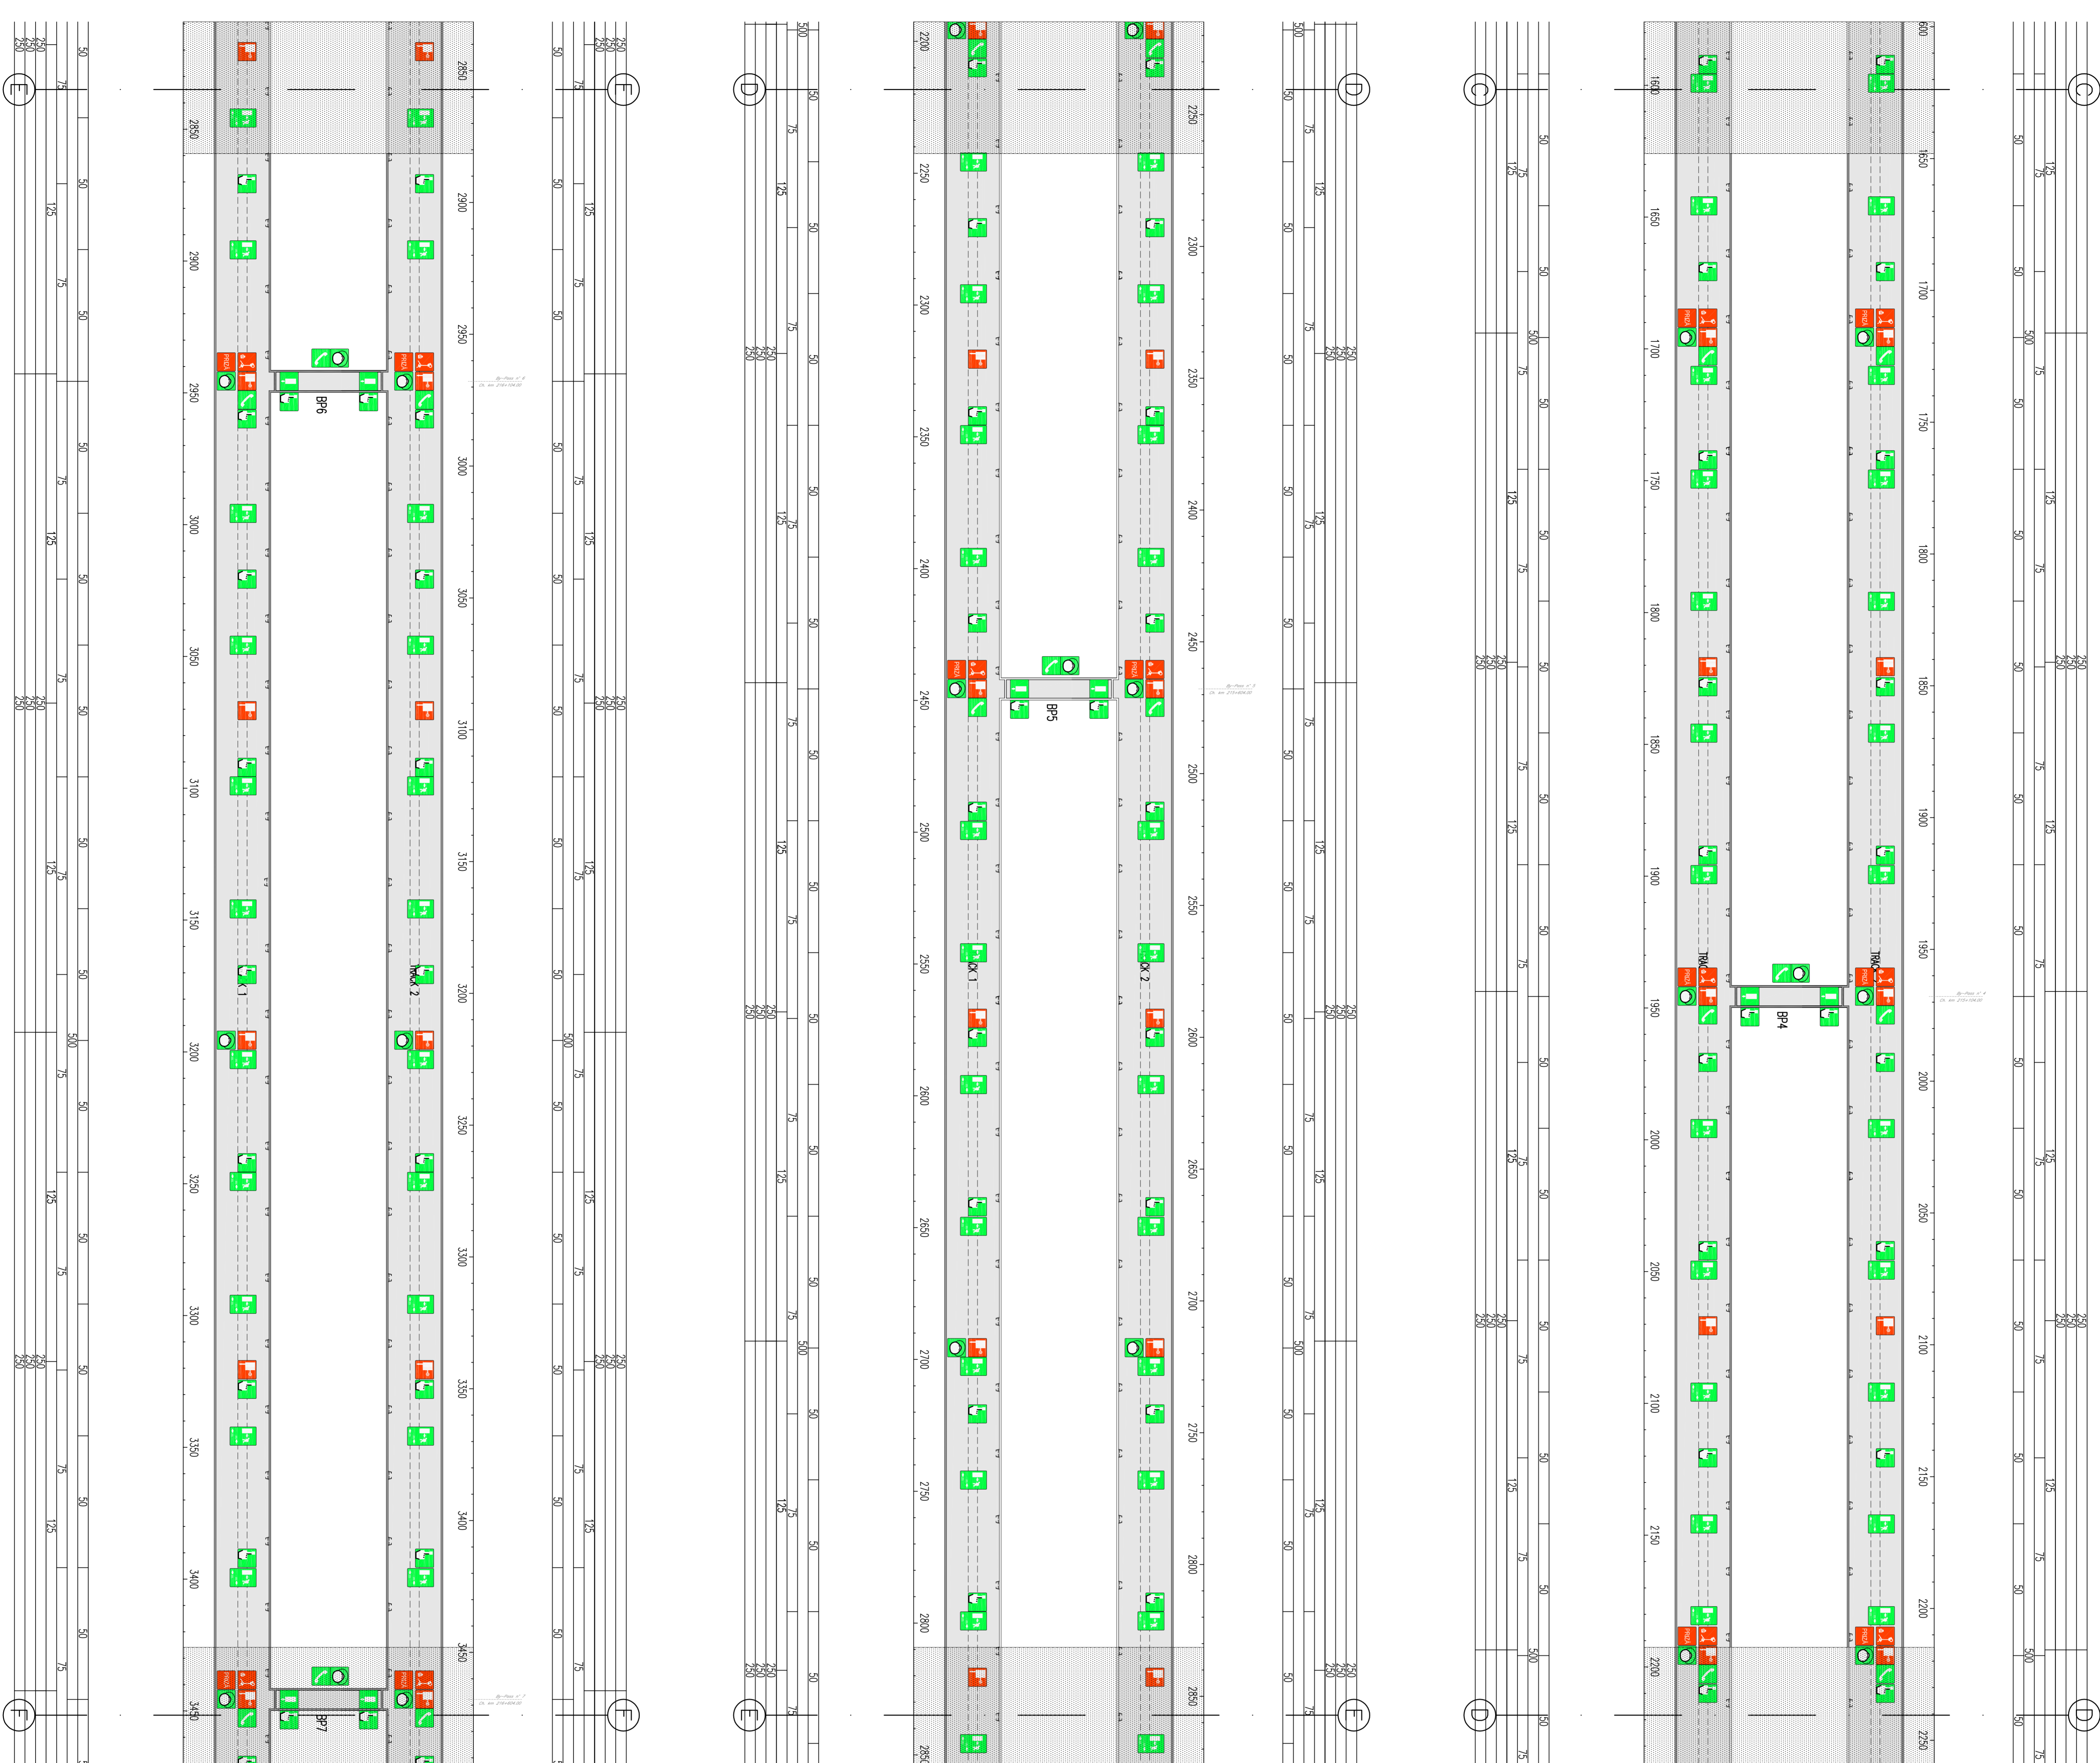

NOTE
- AREA SHOWN IN THE NEXT / PREVIOUS SHEET

CLIENT / CLIENT
CFR
C.N.C.F. "C.F.R." - S.A.

CONSULTANT / CONSULTANT

PROIECT FINANȚAT DE UNIUNEA EUROPEANĂ
SPRIJIN FINANȚAR DE LA UNIUNEA EUROPEANĂ

| CONSULTANT / CONSULTANT | | SUBCONSULTANT / SUBCONSULTANT | |
|-------------------------|------------|-------------------------------|------------|
| Approved | Date | Approved | Date |
| Author | R. Luzzi | Author | S. Șerban |
| Project manager | C. Ghimbiș | Project manager | C. Ghimbiș |
| Approved | C. Ghimbiș | Approved | C. Ghimbiș |
| Checked | C. Ghimbiș | Checked | C. Ghimbiș |
| Total expert | P. Ansoș | Total expert | P. Ansoș |
| Producer | | Producer | |
| Director | | Director | |

Denumire desen / Drawing Title : TUNEL TUNELUL ORLENIȘ



Emergency Signposting de urgență

Emery Signposting de urgență

Scara desen: 1:1000

Lot: 107

Nr. M: 24

EA 5 1 0 1 C 1 0 L X T S 1 0 1 7 0 0 2 0