


MEDICAL CARE BUILDING LOCAL LEGEND/
LEGENDA LOCALE CLADIRE DE SANATAIE


LOCAL	DESCRIPTION/DESCRIERE
1	WAITING LOCAL LOCALE IN ASTEPTARE
2	LOCAL
3	SURGERY CHIRURGIE
4	W.C.
5	ARCADE/PORPIC

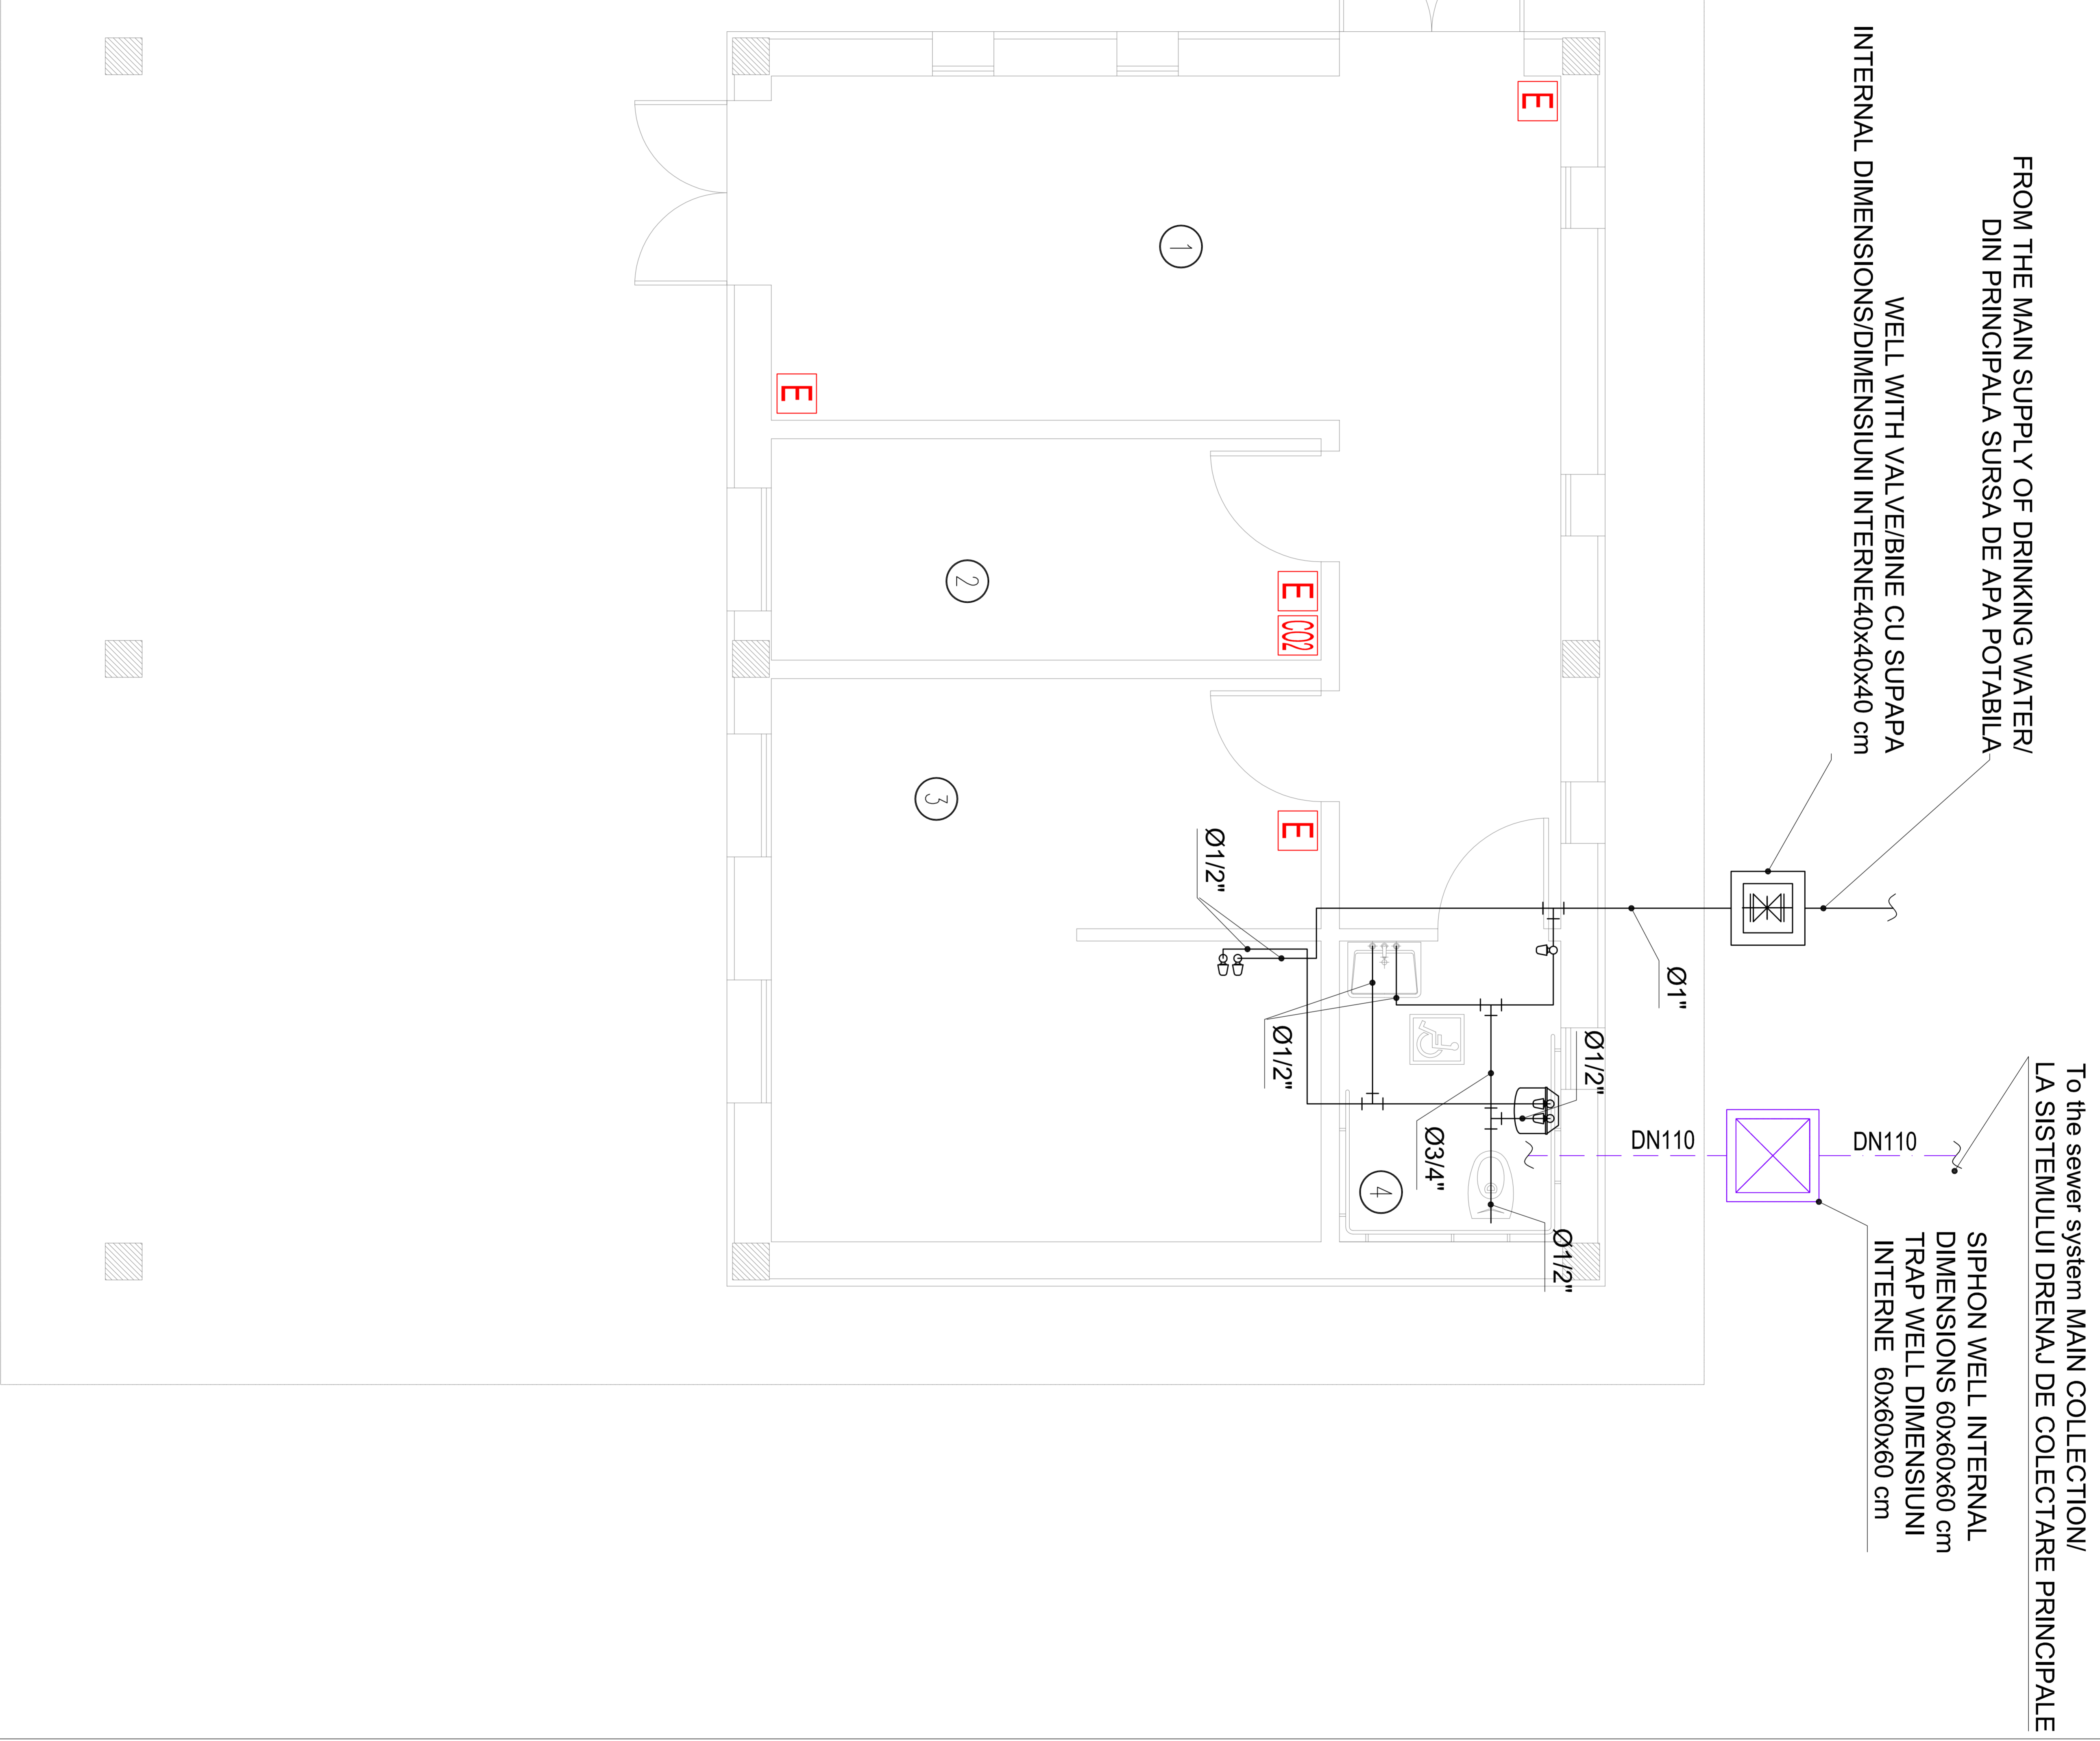

SYMBOL LEGEND/LEGENDA SIMBOLURI

SYMBOL/ SIMBOLUL	DESCRIPTION/DESCRIERE
(Symbol)	HOT WATER PIPING IN GALVANIZED STEEL, HOLE IN CEILING
(Symbol)	CONDUCTE APA CALDA IN OTEL ZALCATE INCHEDE IN-CALDARE
(Symbol)	COLD WATER PIPING IN GALVANIZED STEEL, HOLE IN CEILING
(Symbol)	CONDUCTE APA RECEA IN OTEL ZALCATE INCHEDE IN-CALDARE
(Symbol)	VALVE/SUPAPA
(Symbol)	COCK VALVE DN12/SUPAPA ROBOTIZATA DN12
(Symbol)	NETWORK OF SOUNDS DUCTWORK IN PVC
(Symbol)	RETEA DUCTULUI DRENAJULUI ÎN PVC
(Symbol)	PIPING IN POLYPROPYLENE 6 1/2" - 2 1/4" IN 100% OF I.P.P.
(Symbol)	PANZA ÎN POLIPROPILENĂ 6 1/2" ÎN 100% I.P.P.
(Symbol)	CONDUCTE ÎN OTEL 3/4" CONECTATE CU SARMĂ
(Symbol)	ELECTRICAL WATER HEATER CONCEPT TO UTENS
(Symbol)	SISTEMUL DRENAJULUI ÎN PVC

KEY MAP/HARTA CHEIE

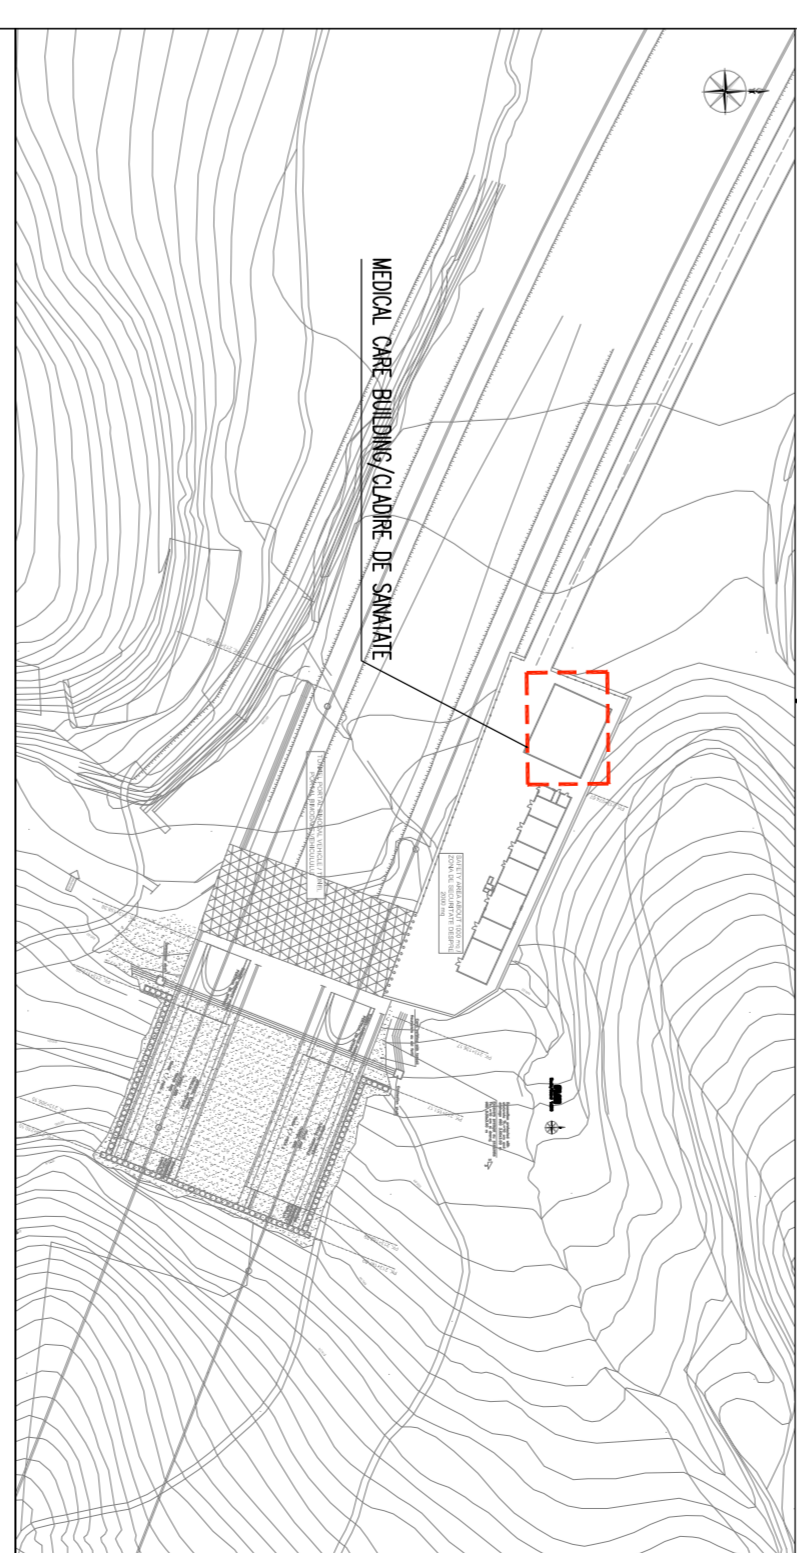

THICKNESS INSULATION STEEL PIPE/GROSIMEA IZOLATIEI TUB OTEL

THICKNESS INSULATION STEEL PIPE	THICKNESS INSULATION STEEL PIPE	THICKNESS INSULATION STEEL PIPE	THICKNESS INSULATION STEEL PIPE	THICKNESS INSULATION STEEL PIPE	THICKNESS INSULATION STEEL PIPE
Ø112	Ø12	Ø3/4	1/2"	Ø112	Ø12
25	25	25	25	25	25
25	25	25	25	25	25
25	25	25	25	25	25
25	25	25	25	25	25

GOVERNUL ROMANIEI
ROMANIA

PROIECT FINANȚAT DE UNIUNEA EUROPEANĂ
SPERANȚA ÎNVIATA ÎN ROMÂNIA

CLIENT / CLIENT

C.N.C.F. 'C.F.R.' - S.A.

CONSULTANT / CONSULTANT

TRUZEVN **S&S** **OBERMEYER** **TECHN**

Approved	Project manager	Date	Signature
Approved	R. Luiza		[Signature]
Approved	C. Ghimbiu		[Signature]
Approved	P. Andrei		[Signature]

Redactat/propus
PROIECT FINANȚAT DE UNIUNEA EUROPEANĂ
SPERANȚA ÎNVIATA ÎN ROMÂNIA

Subscribit/Responsabil
PROIECT FINANȚAT DE UNIUNEA EUROPEANĂ
SPERANȚA ÎNVIATA ÎN ROMÂNIA

EA 5 1 0 1 C 1 0 L X T S 1 0 2 8 0 0 6 0