



str. GHEORGHE ADAM

PROFIL LONGITUDINAL PASAJ SUPERIOR

str. AVRAM IMBROANE

PROFIL LONGITUDINAL BRETEA DE ACCES

str. AVRAM IMBROANE

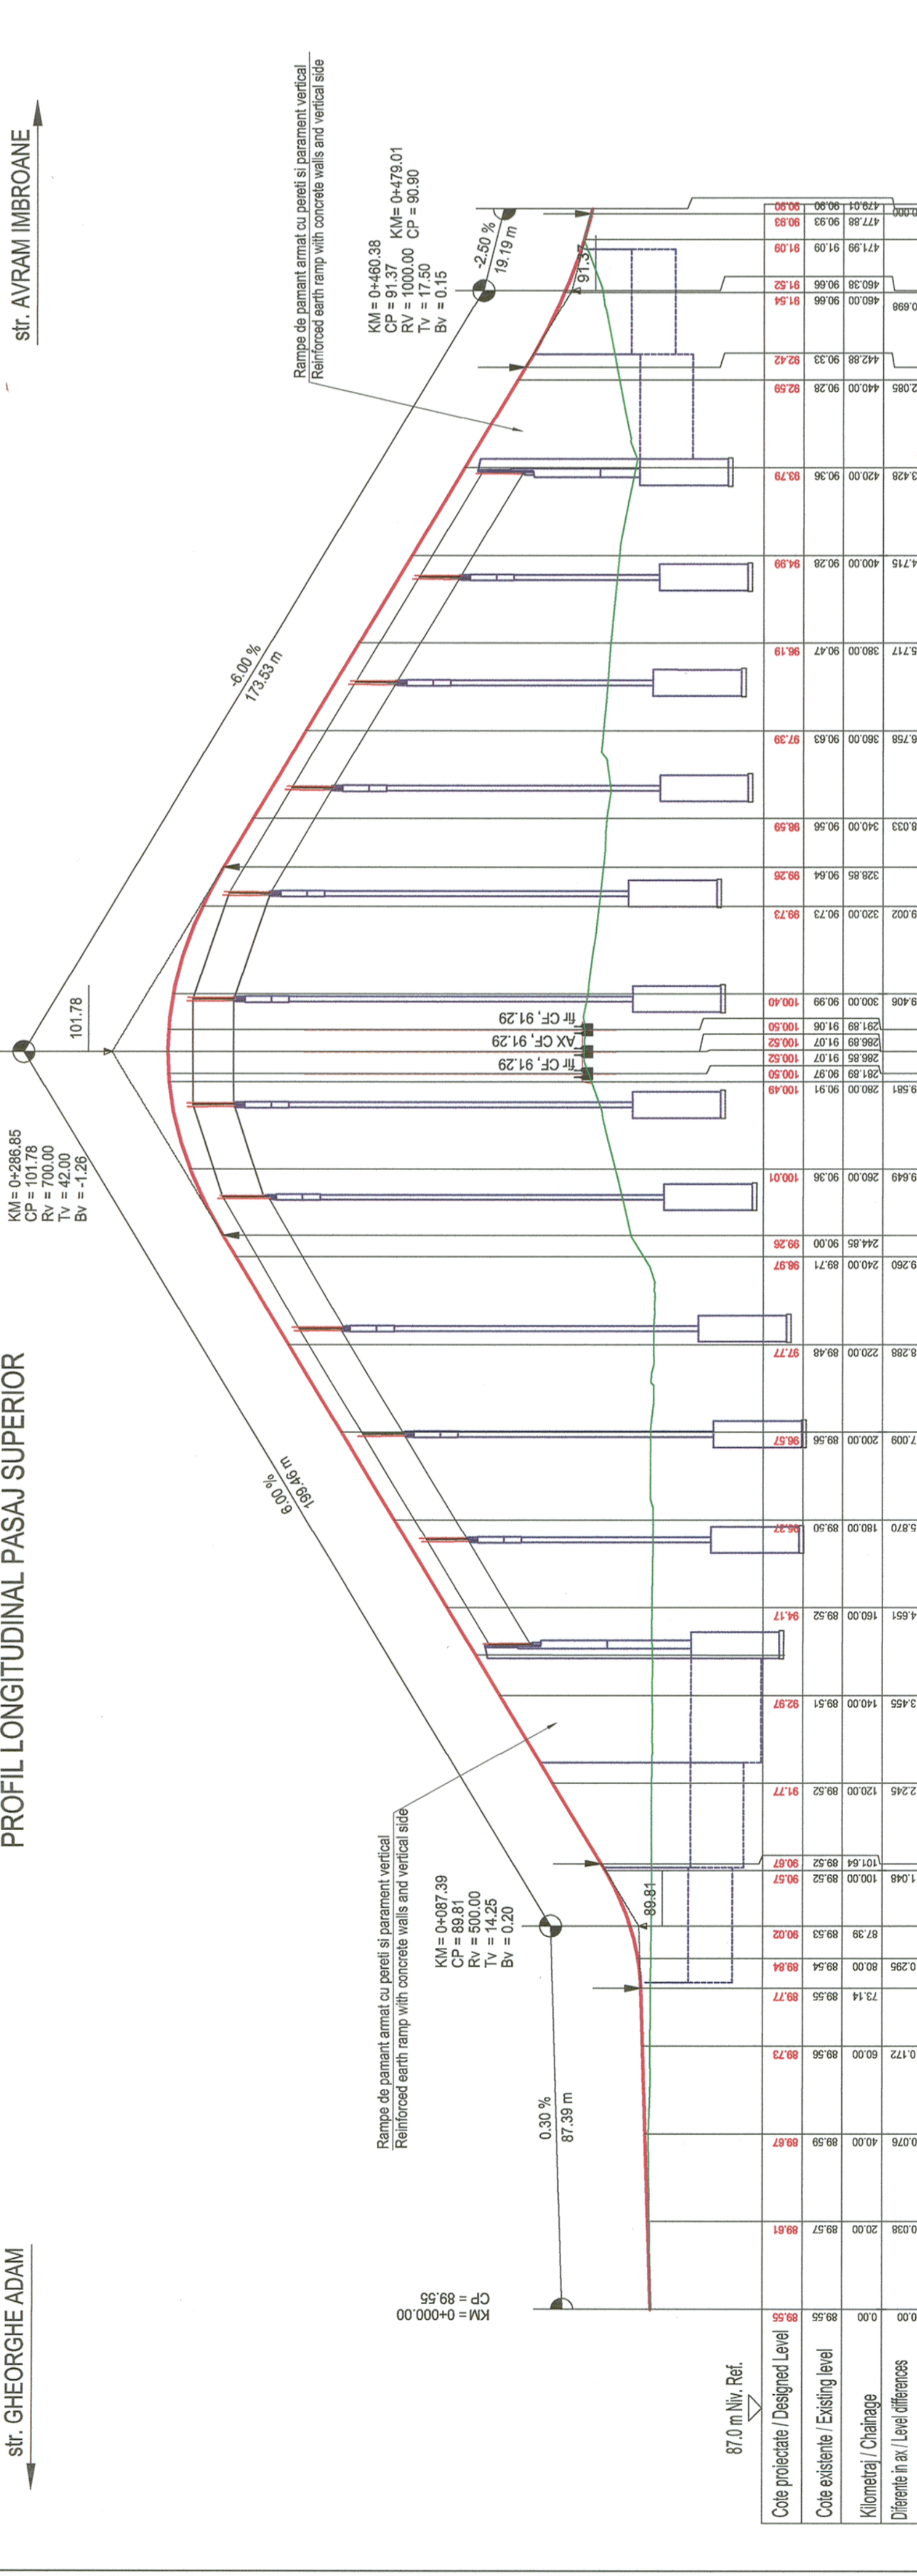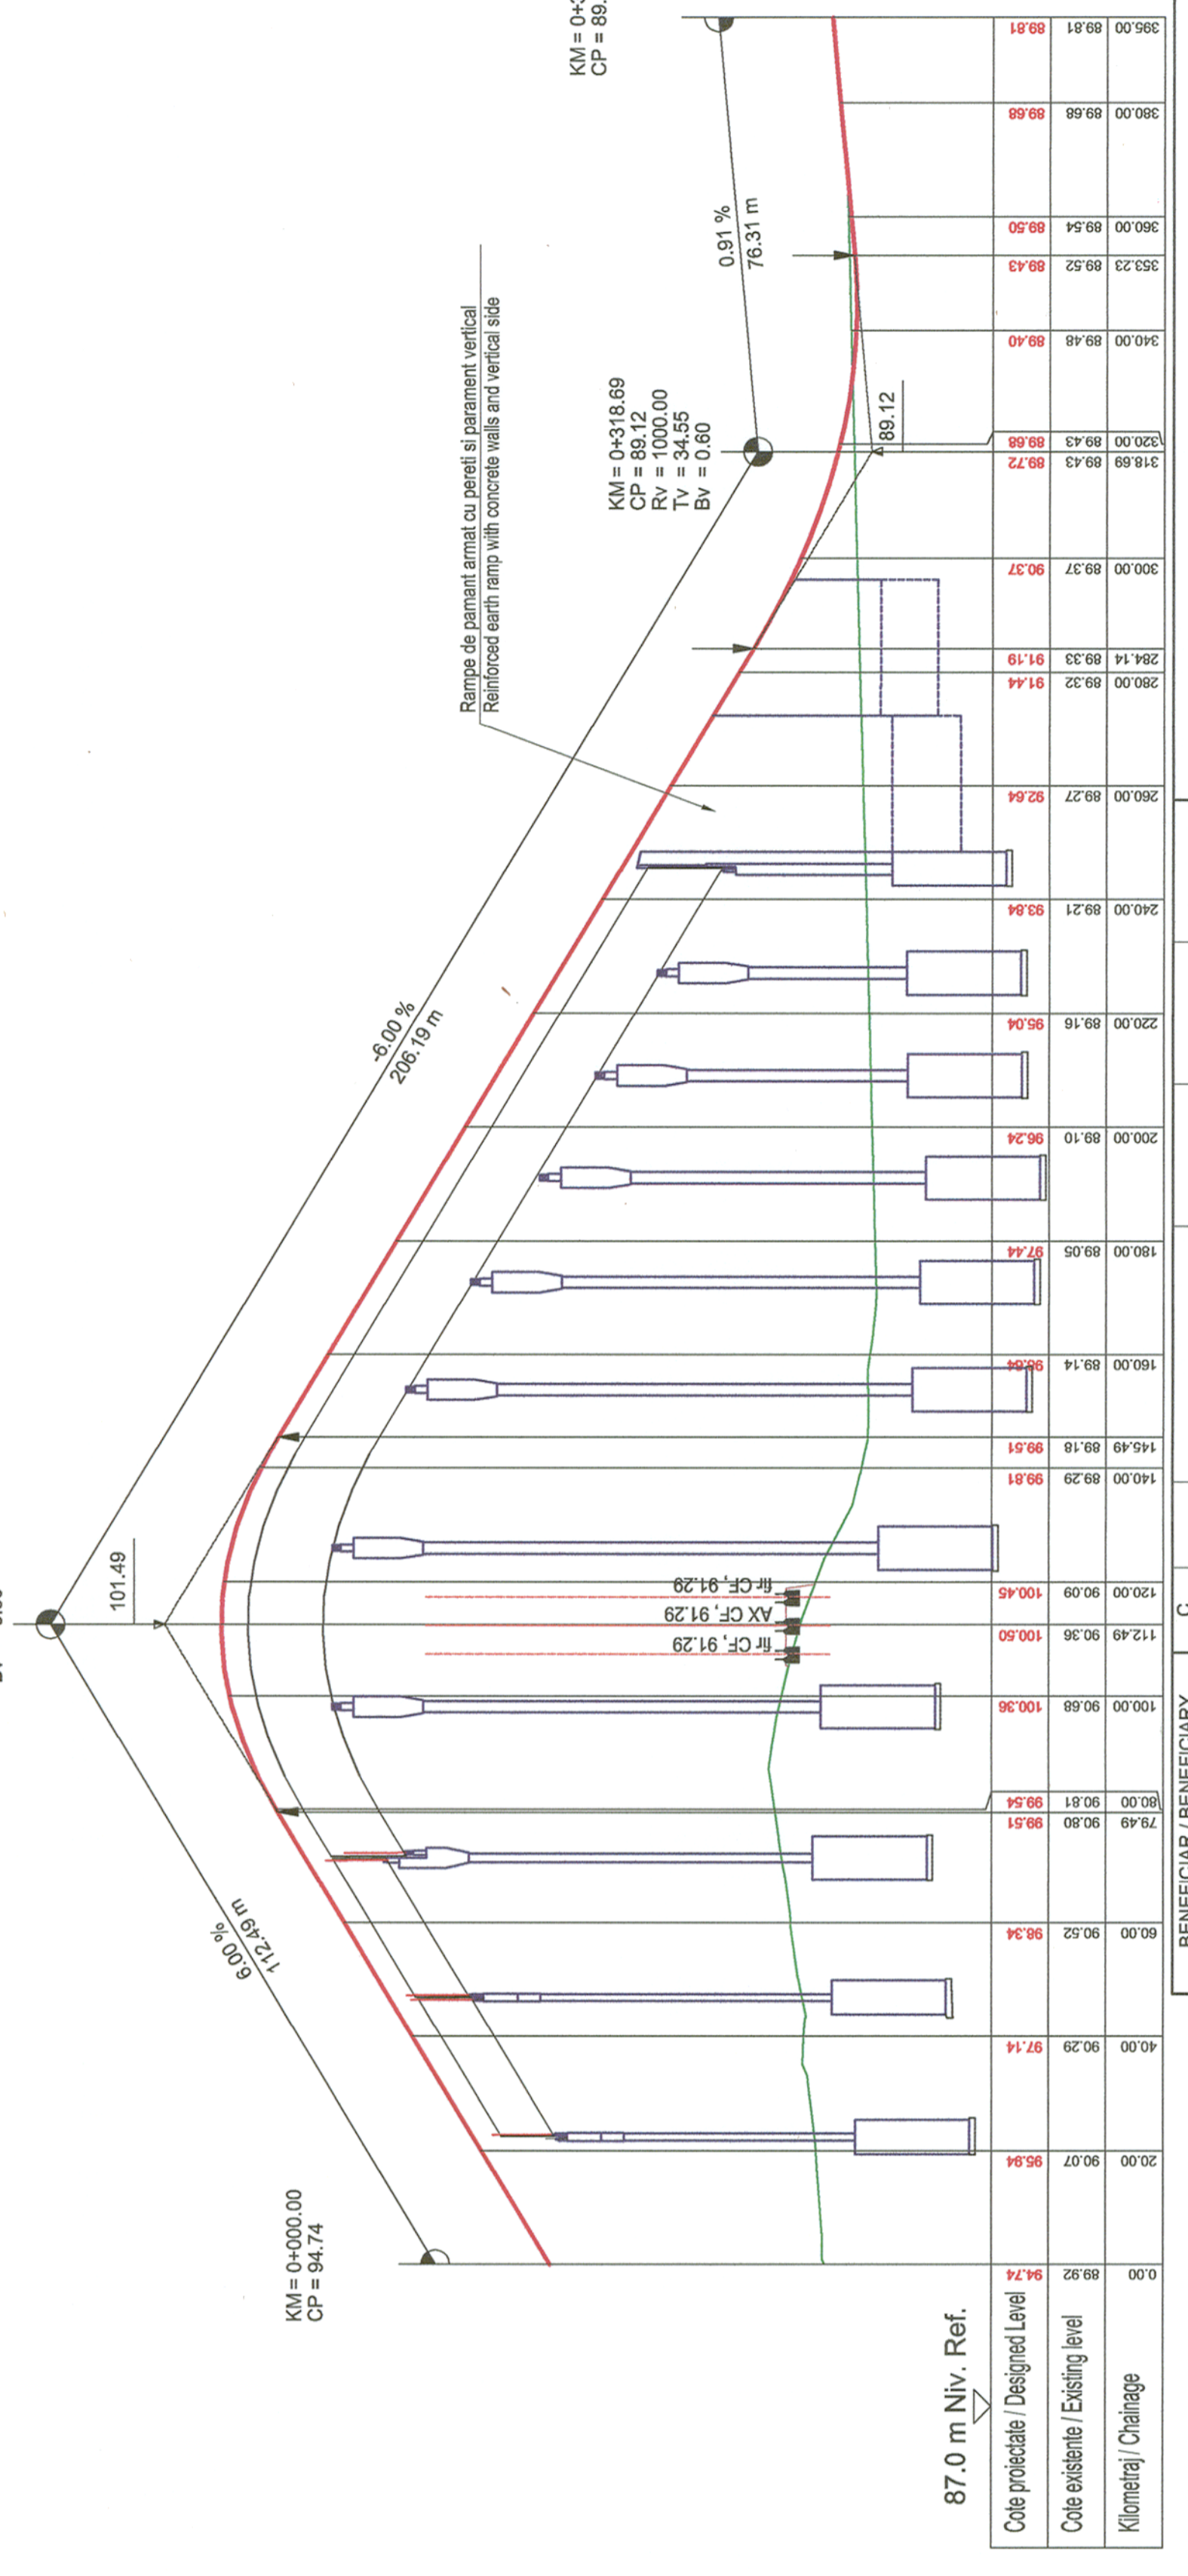

Index / Index	Date / Date	Modification	Project / Designed	Vertical / Verified	Self Project / Project Manager
A					
B					
C					

DENUMIREA LUCRĂRII / PROJECT TITLE	
STUDIUL DE FEZABILITATE PENTRU MODERNIZAREA LINIEI FERoviARE CARANSEBES - TIMȘOARA - ARAD	FEASIBILITY STUDY FOR MODERNIZATION OF THE RAILWAY LINE CARANSEBES - TIMȘOARA - ARAD
DENUMIREA DESENULUI / DRAWING TITLE	
PROIECTANT DE SPECIALITATE / SPECIALIZED DESIGNER	PROIECTANT GENERAL / GENERAL DESIGNER
NUMARUL / DESIGN NO	NUMARUL / DESIGN NO
VERIFICAT / VERIFIED	VERIFICAT / VERIFIED
SIGNATURA / SIGNATURE	SIGNATURA / SIGNATURE
DATA / DATE	DATA / DATE
SCALA / SCALE	SCALA / SCALE
Faza / Phase	Faza / Phase
SF / FS	SF / FS
1:100/1:1000	1:100/1:1000
05/19	05/19
1562/2015	1562/2015
1662/2015	1662/2015
S F 3 0 1 D R X 3 0 1 1 3	S F 3 0 1 D R X 3 0 1 1 3

**CONSIS PROJECT**  
R.C.:40/3940/1995