


LEGENDA

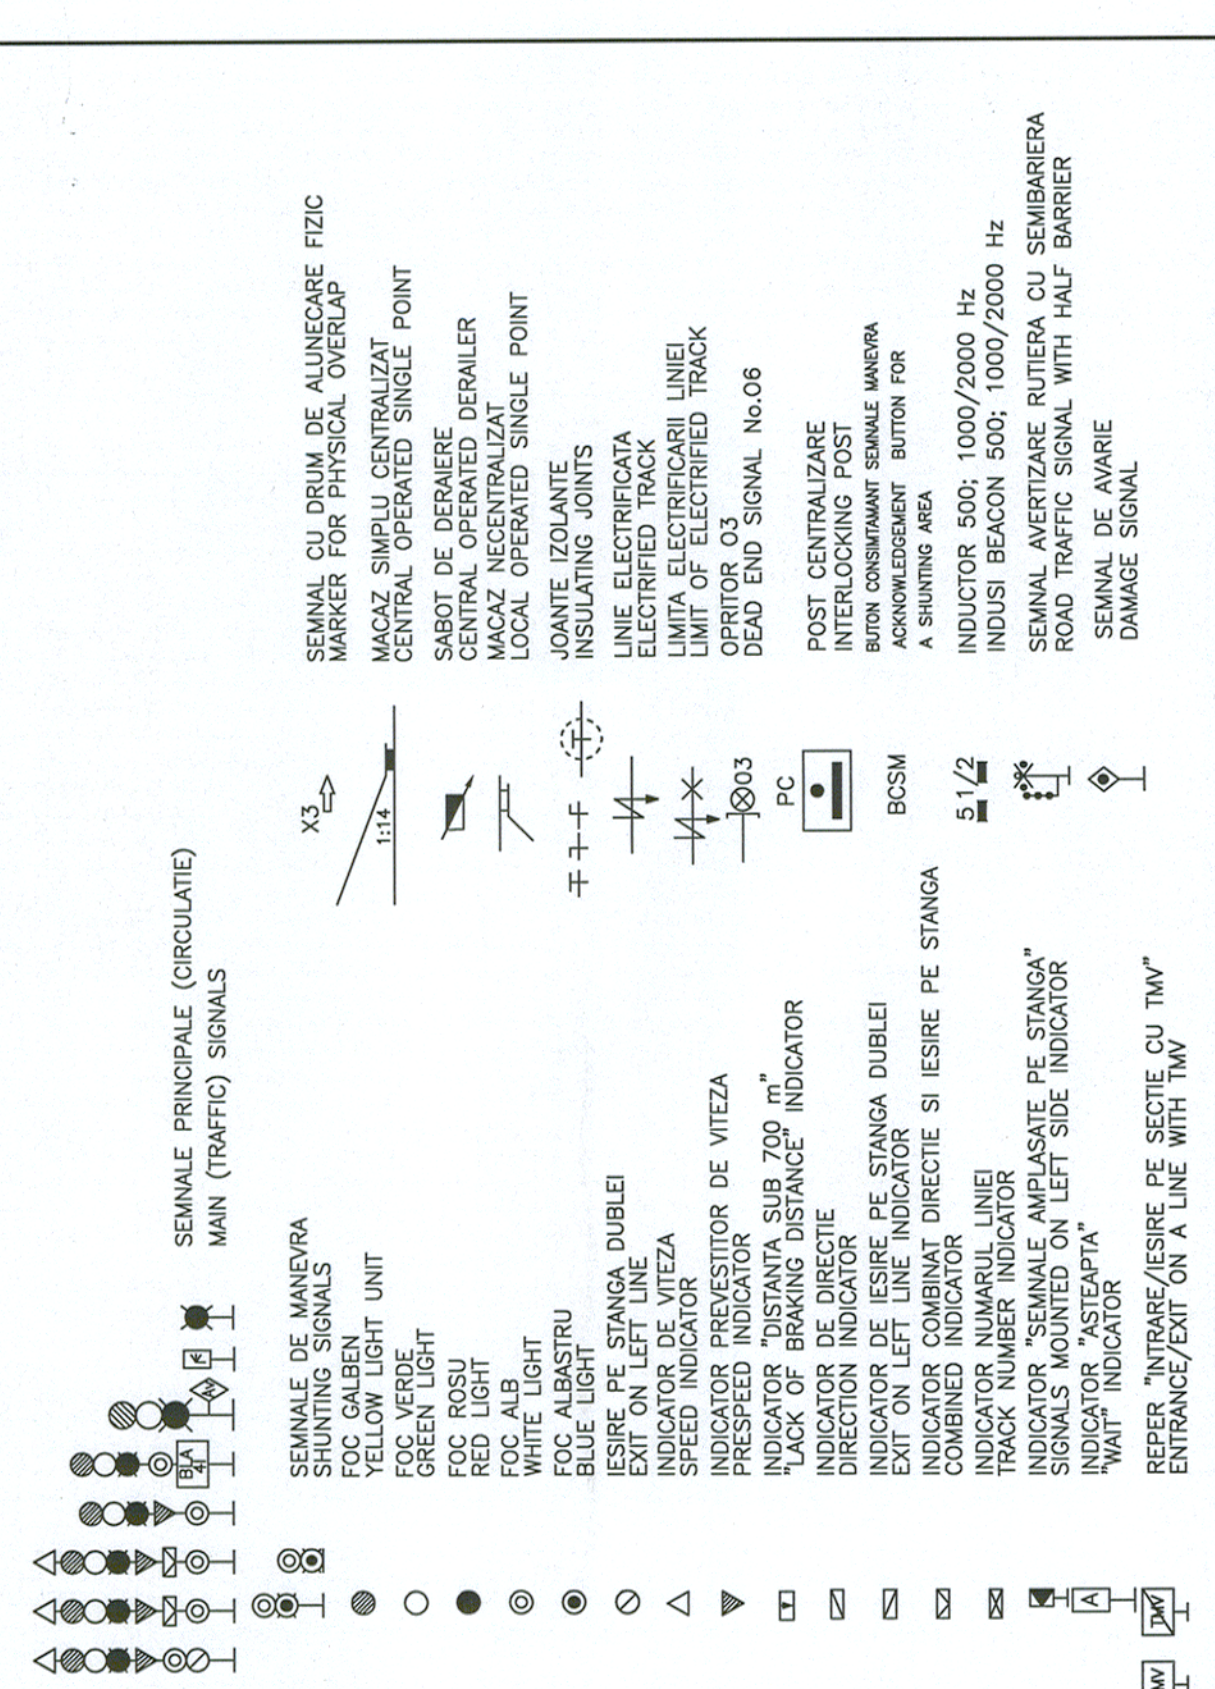

DENUMIREA LUCRĂRII / PROJECT TITLE	
STUDIUL DE FEZABILITATE PENTRU MODERNIZAREA LINIEI FEROVIARE CARANSEBES - TIMISOARA - ARAD	
FEASIBILITY STUDY FOR MODERNIZATION OF THE RAILWAY LINE CARANSEBES - TIMISOARA - ARAD	
DENUMIREA DESENULUI / DRAWING TITLE	
RONAT TRIAJ Gr. D - Schita cu semnalizarea / RONAT TRIAJ Gr. D-The signaling sketch	
Project Nr / Project No	1562/2015
Phase / Faza	SF / FS
Scale / Scara	
Date / Data	05/19
Codificare Planșă/Drawing Codification	
S	F
2	0
5	5
C	T
1	1
8	0
1	2
3	3

PROIECTANT DE SPECIALITATE / SPECIALIZED DESIGNER	
Proiectat / Designed	Verificat / Verified
Index / Index	Data / Date
Modificarea / Modification	
SEMNALIZAREA / SIGNALING	
BENEFICIAR / BENEFICIARY	
COMPANIA NAȚIONALĂ DE CĂI FERATE "CFR" SA	
PROIECTANT GENERAL / GENERAL DESIGNER	
R.C.: J40/3940/1995	
Number / Name	Semnatu / Signature
Ioan Nănelcu	
Cătălin Șerban	
Cătălin Șerban	

