


INTERVENȚII PARTER/INTERVENTIONS GROUND FLOOR SC 1:100

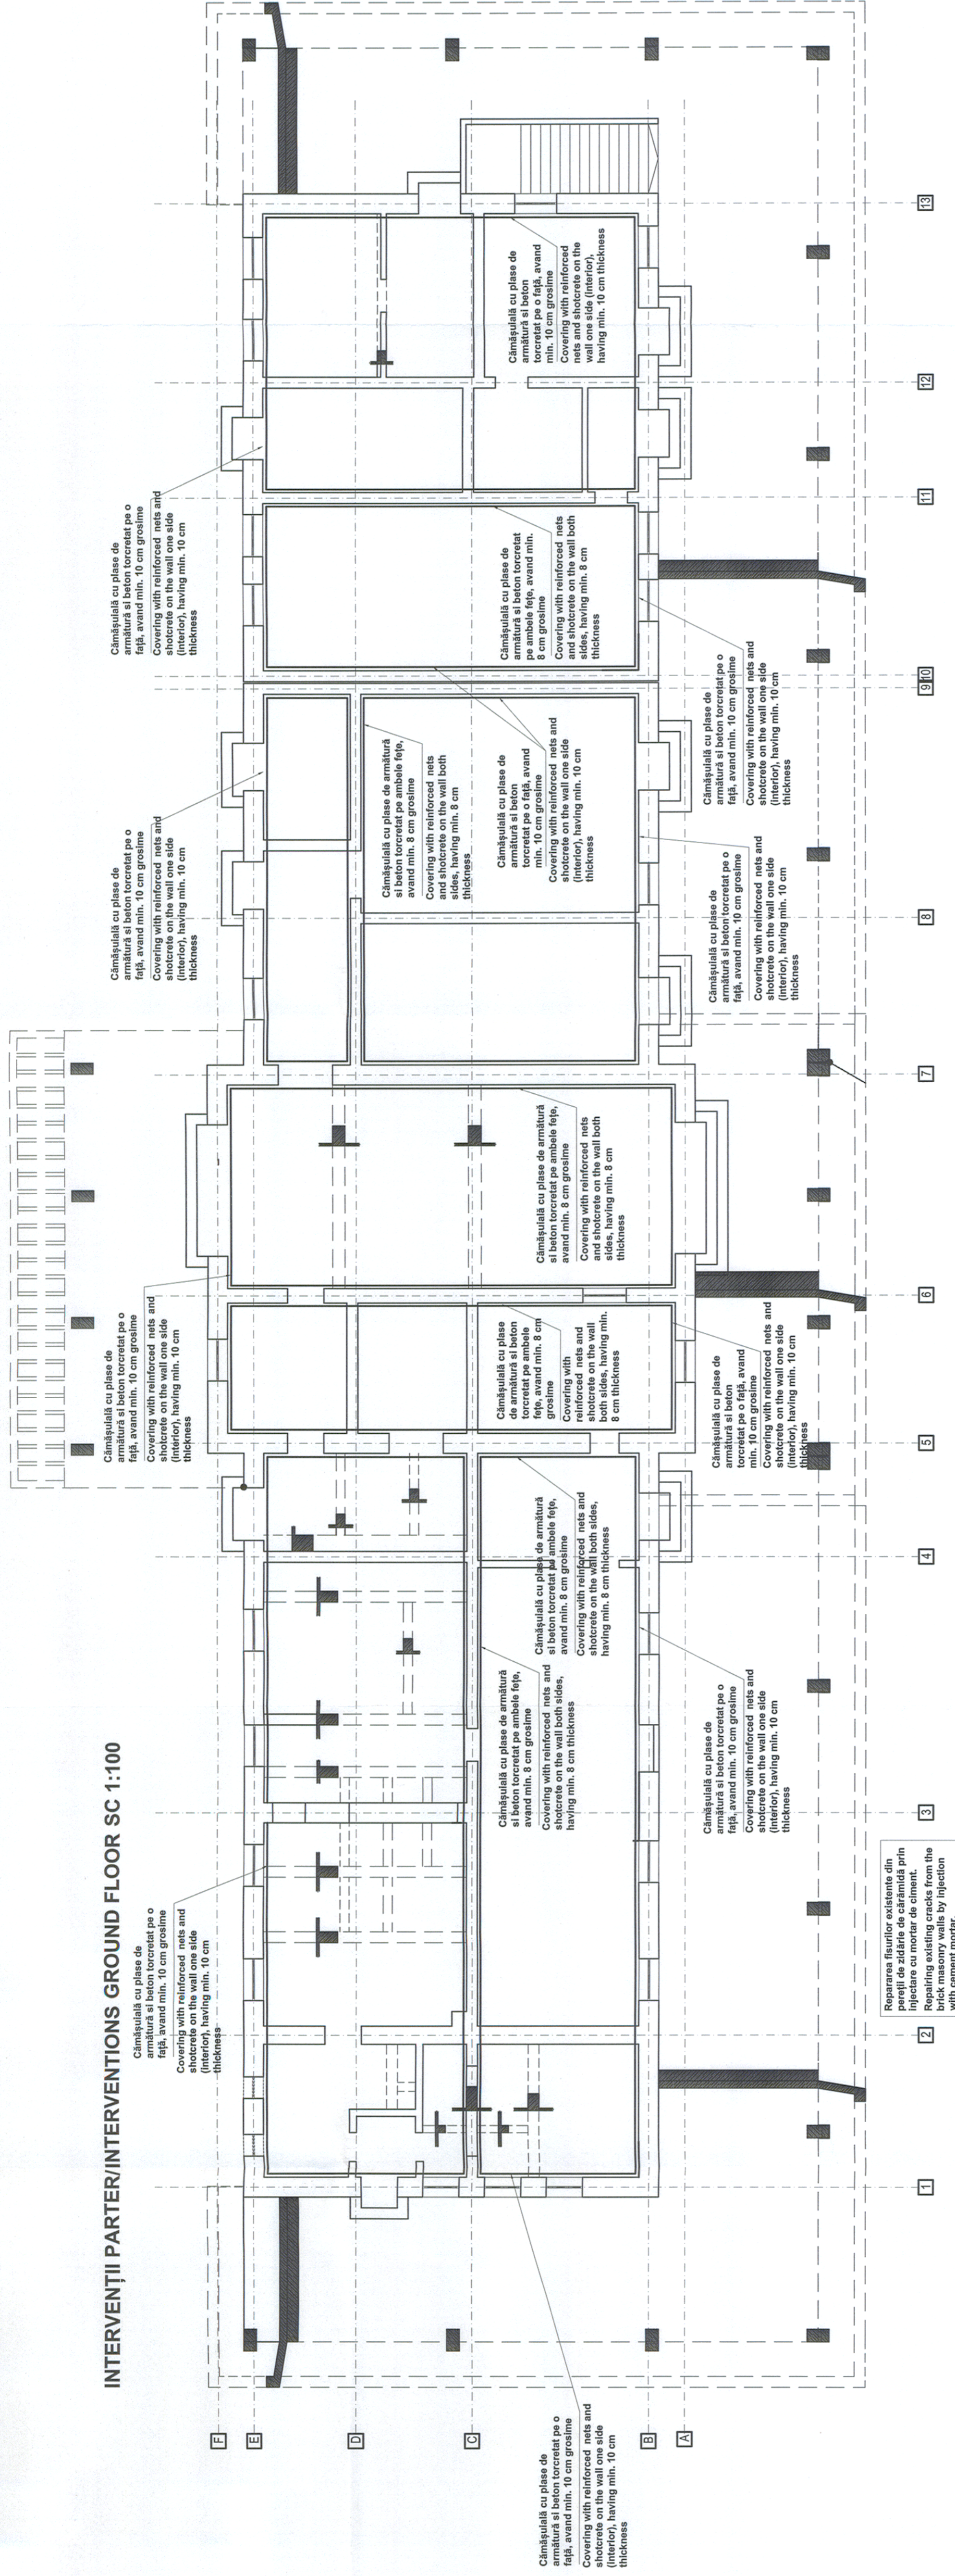

Repararea fisurilor existente din pereții de zidărie de cărămidă prin injectare cu mortar de ciment.
Repairing existing cracks from the brick masonry walls by injection with cement mortar.

BENEFICIAR / BENEFICIARY COMPANIA NAȚIONALĂ DE CĂLĂRI CFR SA		DENUMIREA LUCRĂRII / PROJECT TITLE STUDIU DE FEZABILITATE PENTRU MODERNIZAREA LINIEI FERoviARE CARANSEBEȘ - TIMIȘOARA - ARAD FEASIBILITY STUDY FOR MODERNIZATION OF THE RAILWAY LINE CARANSEBES - TIMISOARA - ARAD	
PROIECTANT GENERAL / GENERAL DESIGNER CONSIS PROJECT R.C.:40/3840/1995		PROIECTANT DE SPECIALITATE / SPECIALIZED DESIGNER	
C B A	Interior / Index Date / Date Modificarea / Modification	Verificat / Verified Proiectat / Designed Verificat / Verified	Șef Proiect / Project Manager Șef Proiect / Project Manager
Numele / Name Șef Proiect / Project Manager Verificat / Verified Șef Proiect / Project Manager		Numele / Name Șef Proiect / Project Manager Verificat / Verified Responsabil Proiect / Project Responsible	
Faza / Phase SF / FS		Scara/Scale 1:100	
Data / Date 05/17		Codificare Planșă/Drawing Codification SF301 RZ1	
5002		0	