
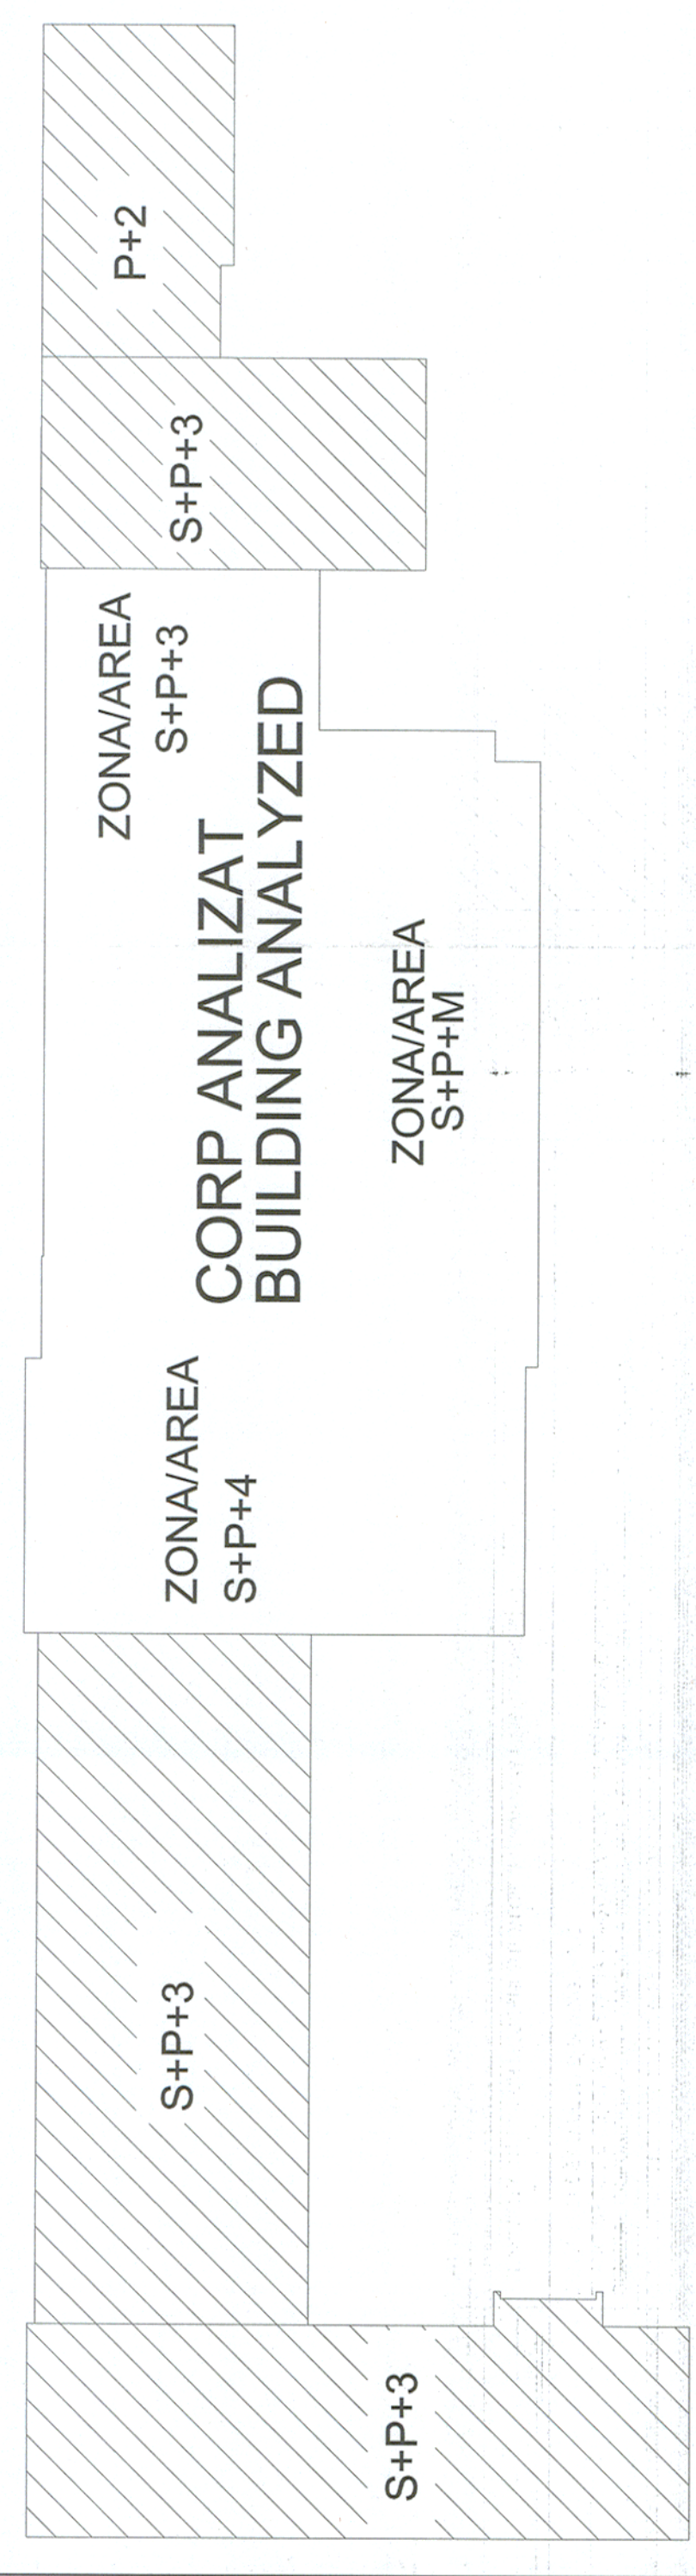


INTERVENȚII PARTER/INTERVENȚIONS GROUND FLOOR SC 1:100

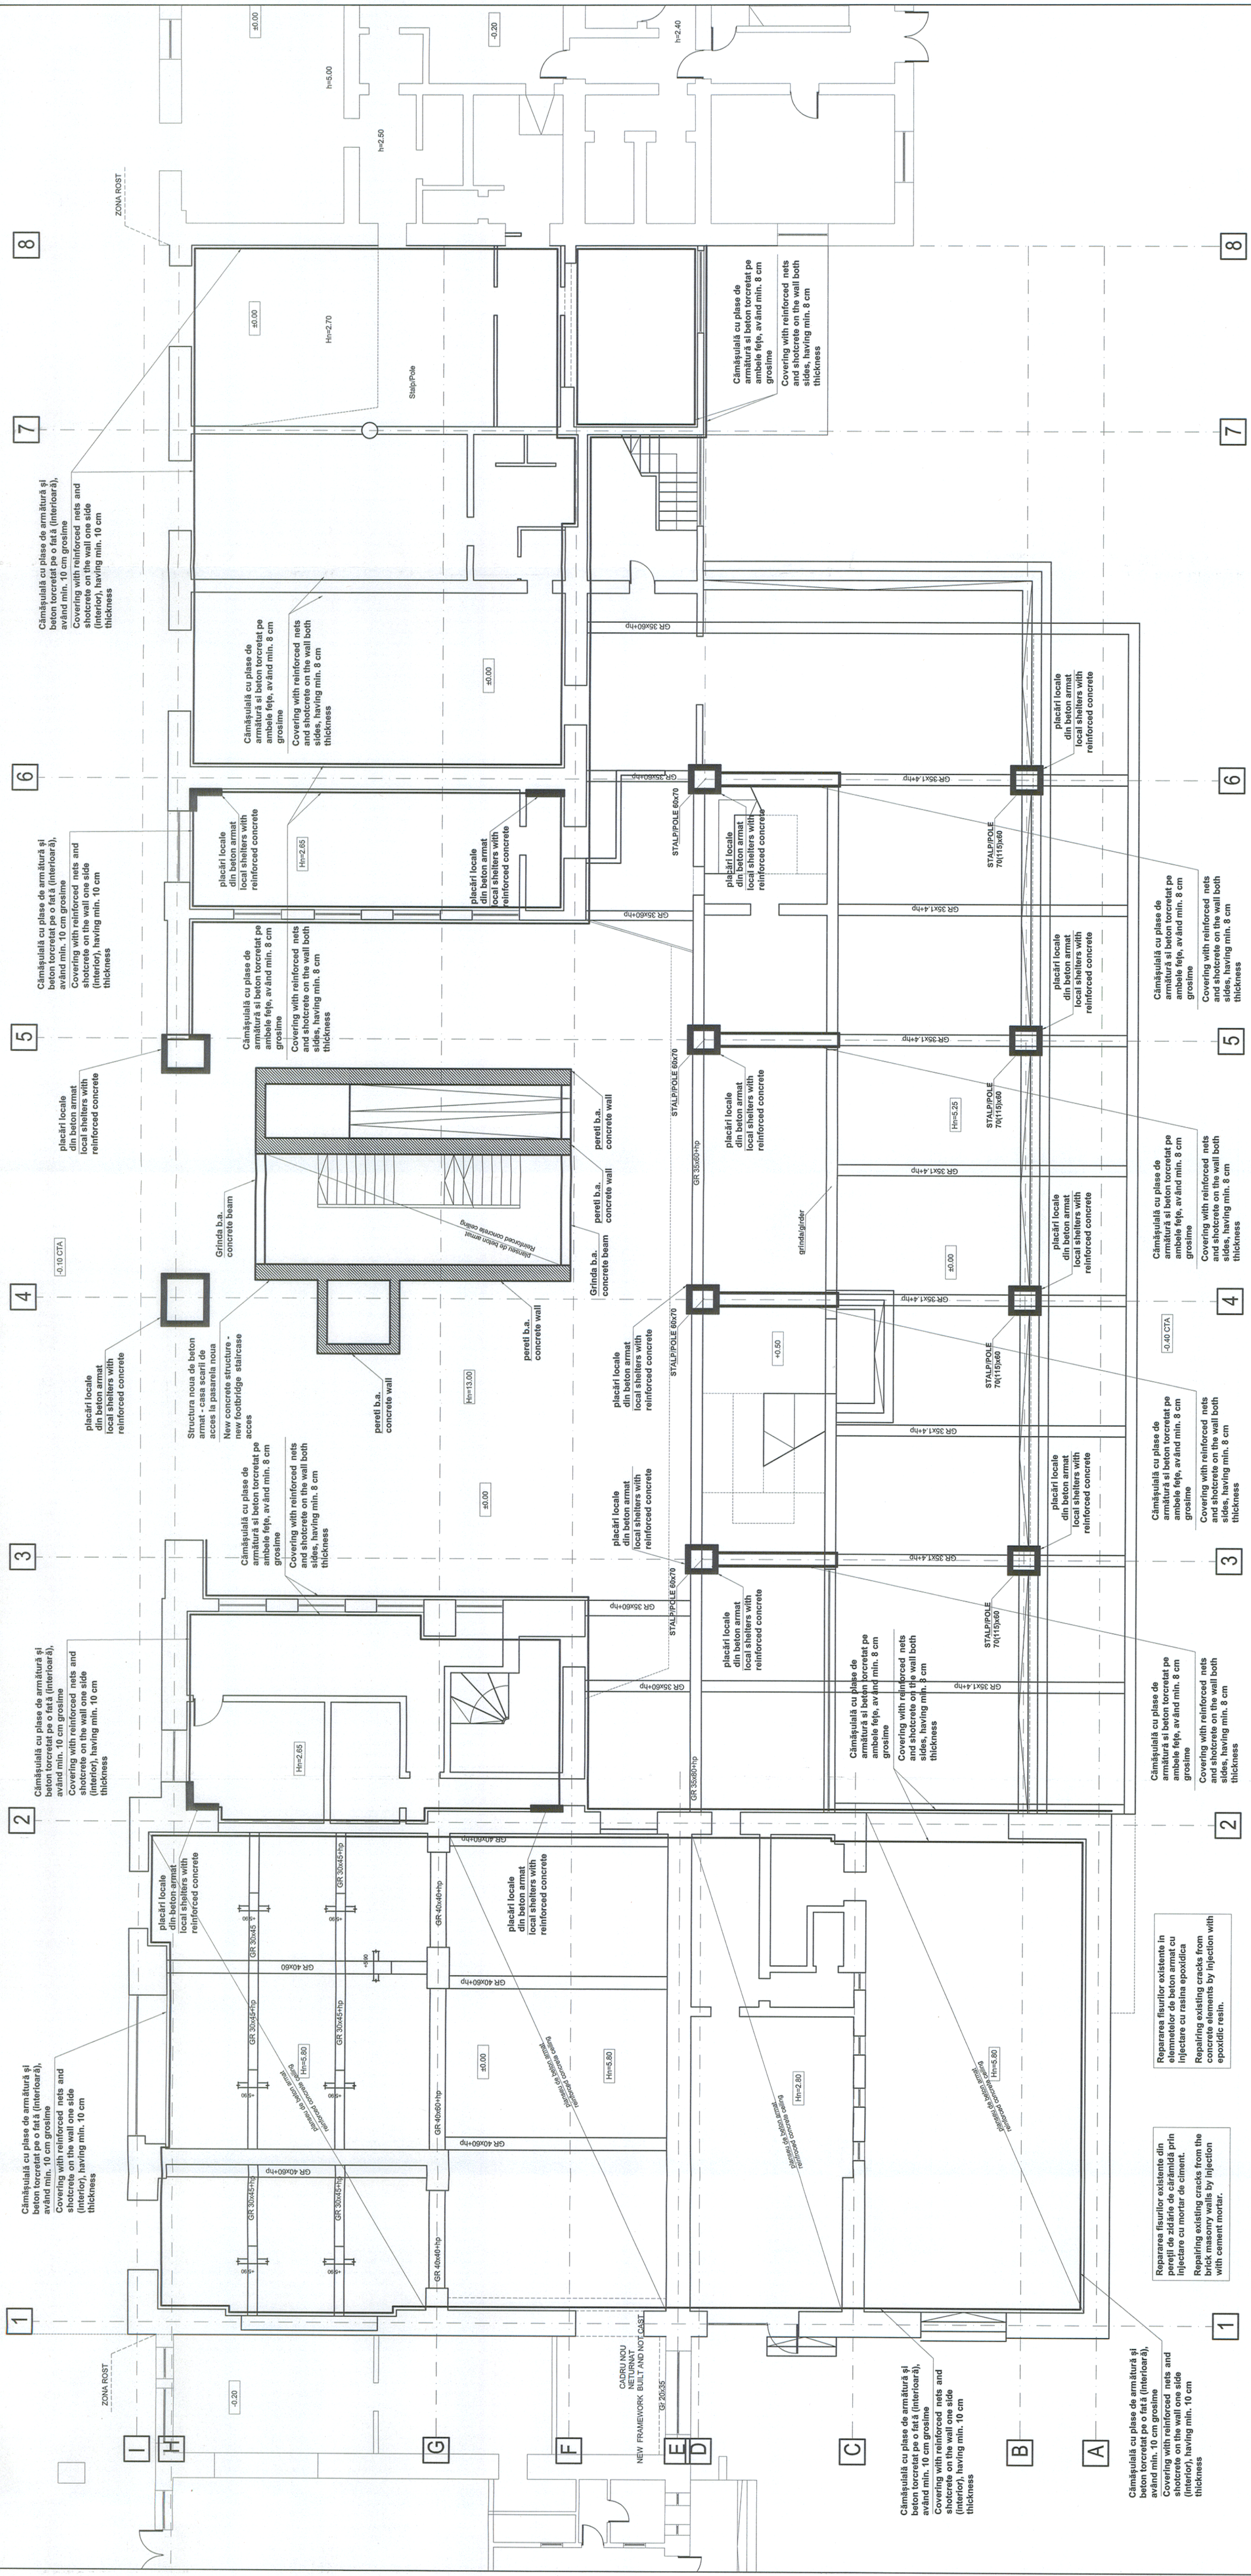

BENEFICIAR / BENEFICIARY DE CALIFORNIA CFR SA		C		DENUMIREA LUCRĂRII / PROJECT TITLE STUDIUL DE FEZABILITATE PENTRU MODERNIZAREA LINIEI FERoviARE CARANSEBES - TIMȘOARA - ARAD FEASIBILITY STUDY FOR MODERNIZATION OF THE RAILWAY LINE CARANSEBES - TIMȘOARA - ARAD	
PROIECTANT GENERAL / GENERAL DESIGNER CONSIS PROJECT R.C.:40/0940/1995		B		PROIECTANT DE SPECIALITATE / SPECIALIZED DESIGNER	
Verificat / Verified ALEX. CRIBAN		A		Verificat / Verified CĂTĂLIN ȘERBAN	
Proiectat / Designed CĂTĂLIN ȘERBAN		C		Proiectat / Designed CĂTĂLIN ȘERBAN	
Modificarea / Modification		B		Modificarea / Modification	
Data / Date		A		Data / Date	
Număr / Number 7/2015		C		Număr / Number 7/2015	
Semnatura / Signature ALEX. CRIBAN		C		Semnatura / Signature ALEX. CRIBAN	
Proiect / Project 1592/2015		C		Proiect / Project 1592/2015	
Faza / Phase SF / FS		C		Faza / Phase SF / FS	
Scara / Scale 1:100		C		Scara / Scale 1:100	
Data / Date 08/17		C		Data / Date 08/17	
Codificarea Planșă / Drawing Code RZ 1		C		Codificarea Planșă / Drawing Code RZ 1	
5		C		5	
0		C		0	