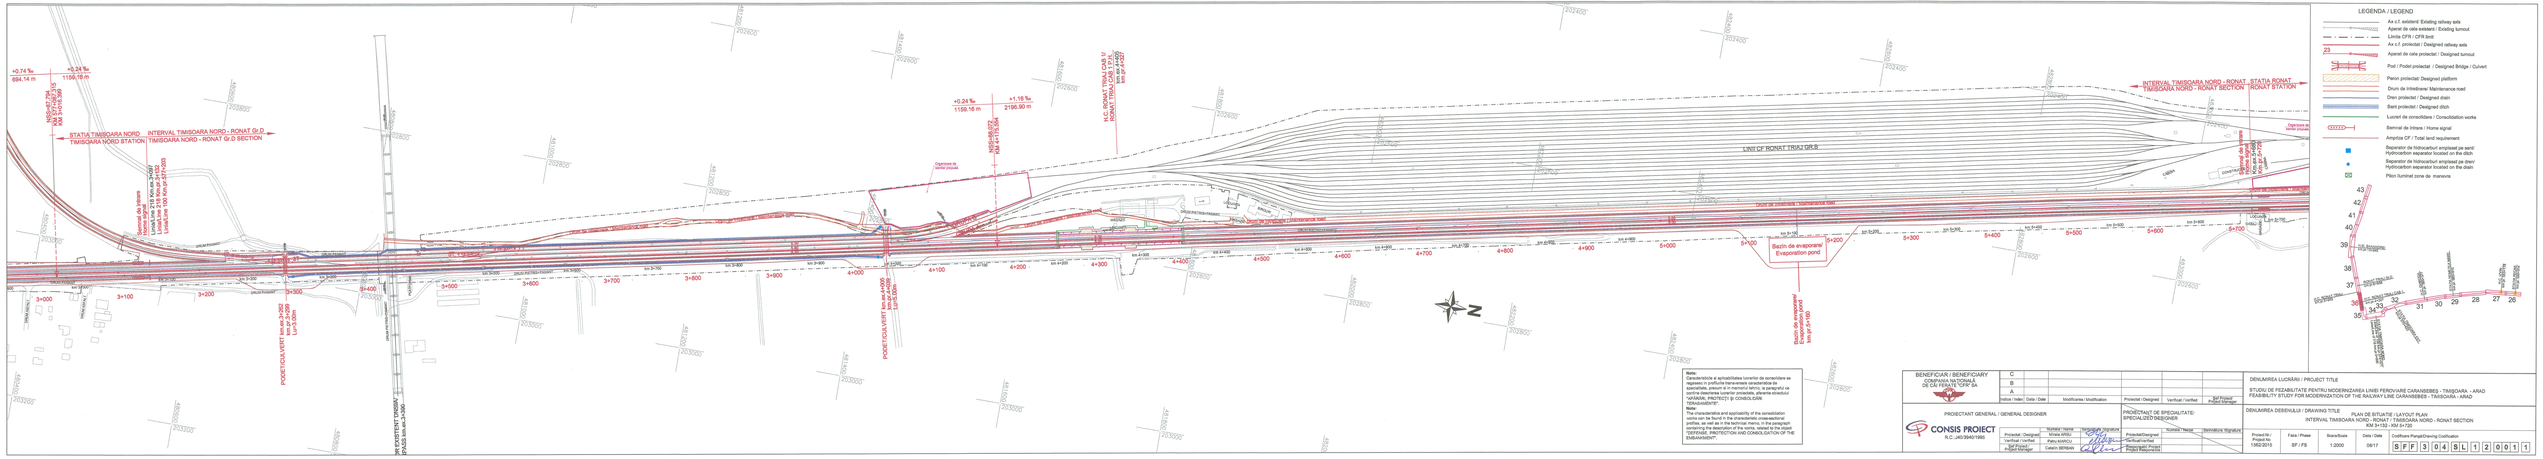
+0.74 ‰
894.14 m
+0.24 ‰
1159.16 m
+0.24 ‰
1159.16 m
+1.18 ‰
2196.90 m
STATIA TIMISOARA NORD
TIMISOARA NORD STATION
INTERVAL TIMISOARA NORD - RONAT GLD
TIMISOARA NORD - RONAT GLD SECTION
INTERVAL TIMISOARA NORD - RONAT STATIA RONAT
TIMISOARA NORD - RONAT SECTION - RONAT STATION
LINII CF RONAT TRIAJ GR.9
Bazin de evaporare/ Evaporation pond
Bazin de evaporare/ Evaporation pond
Bazin de evaporare/ Evaporation pond
Depozitare de lemne
Timber storage
Depozitare de lemne
Timber storage
Depozitare de lemne
Timber storage