PROFIL TRANSVERSAL TIP APLICABIL IN STATIA TAMSOARA NORD, PE ZONA RAMPELOR
CROSS-SECTION TYPE IN TAMSOARA NORD STATION, APPLICABLE ON THE RAMP ZONE

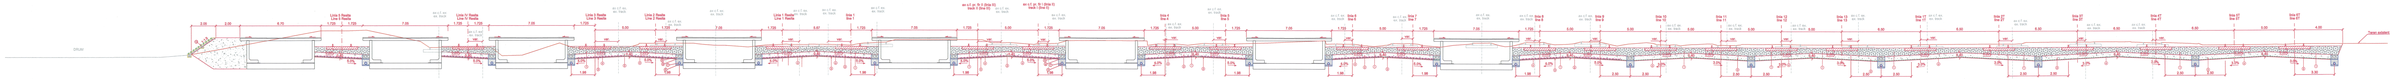
DRUM
Linia 1 Rectă
Linia 1 Rectă
Linia 1 Rectă