



CLOJIRE CALĂTORI
BUILDING STATION

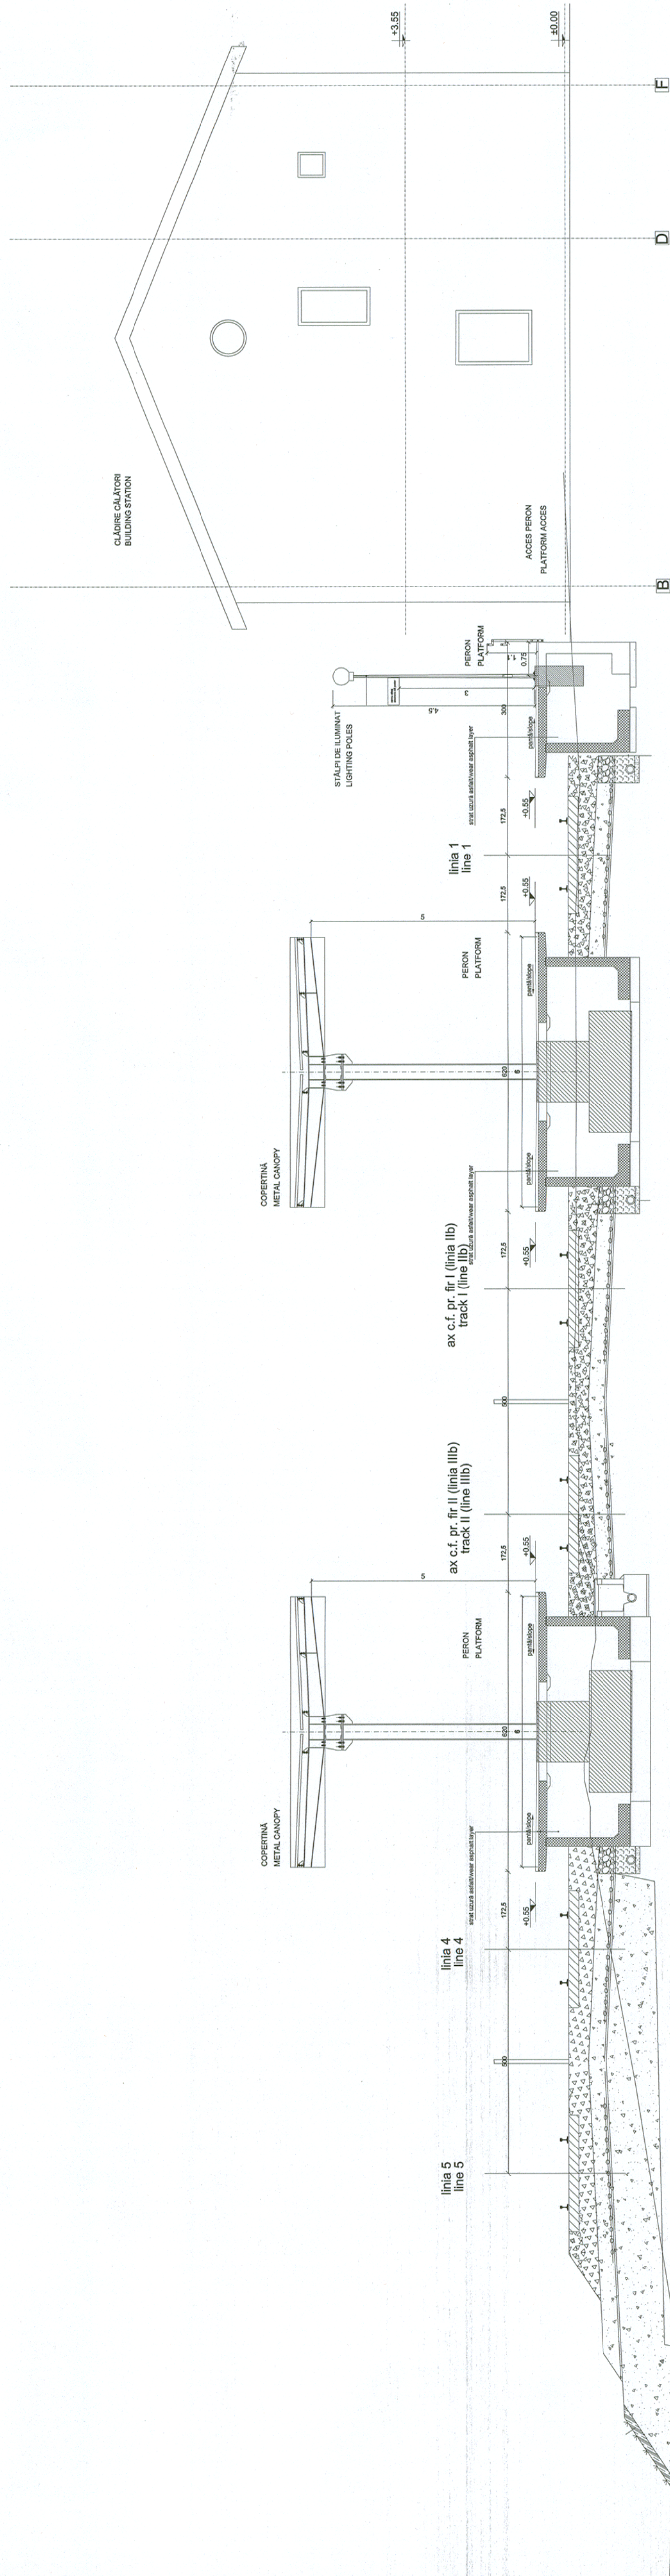

BENEFICIAR / BENEFICIARY COMPANIA NATIONALA DE CAI FERATE "CFR" SA		DENUMIREA LUCRĂRII / PROJECT TITLE STUDIUL DE FEZABILITATE PENTRU MODERNIZAREA LINIEI FEROVIARE CARANSEBES - TIMISOARA - ARAD FEASIBILITY STUDY FOR MODERNIZATION OF THE RAILWAY LINE CARANSEBES - TIMISOARA - ARAD	
 CONSIS PROJECT R.C.: J40/3940/1995		DENUMIREA DESENULUI / DRAWING TITLE VINGA - SECTIUNE TRANSVERSALĂ PEROANE - PROPUNERE VINGA - PLATFORMS TRANSVERSAL SECTION - PROPOSAL	
PROIECTANT GENERAL / GENERAL DESIGNER			
PROIECTANT DE SPECIALITATE / SPECIALIZED DESIGNER			
Index / Index	Date / Date	Modificarea / Modification	Verificat / Verified
C			
B			
A			
Proiectat / Designed		Verificat / Verified	
Proiectat / Designed		Verificat / Verified	
Verificat / Verified		Verificat / Verified	
Set Proiect / Project Manager		Semnătură / Signature	
Numele / Name		Numele / Name	
Dan Gusatu		Dan Gusatu	
Ștefan Ruse		Ștefan Ruse	
Cătălin Șerban		Cătălin Șerban	
Proiect Nr. / Project No	Scara / Scale	Faza / Phase	Data / Date
1562/2015	1:100	SF / FS	02/19
Codificarea Planșă / Drawing Codification			
S	F	4	0
8	A	H	3
4	0	0	1
1			