


PROIECTANT GENERAL / GENERAL DESIGNER

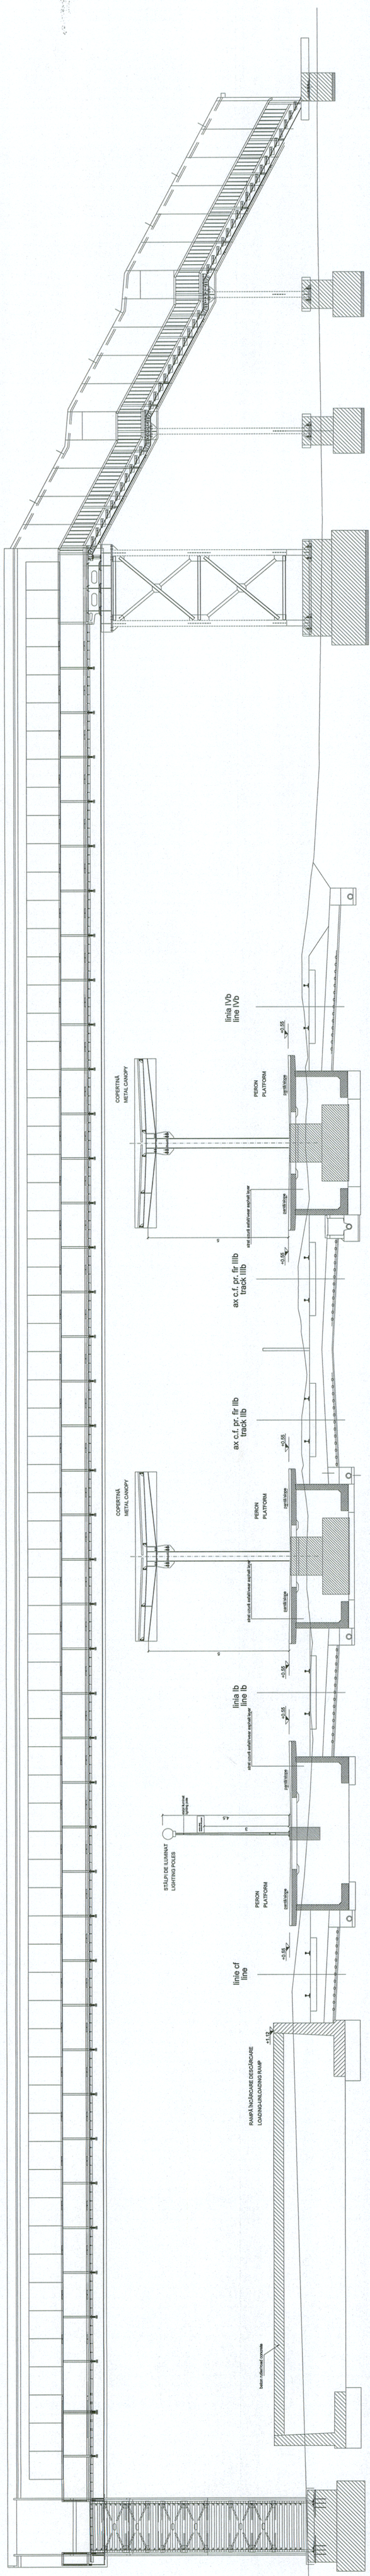

BENEFICIAR / BENEFICIARY COMPANIA NAȚIONALĂ DE CĂI FERRATE "CFR" SA		DENUMIREA LUCRĂRII / PROJECT TITLE STUDIU DE FEZABILITATE PENTRU MODERNIZAREA LINEI FEROVIARE CARANSEBES - TIMISOARA - ARAD FEASIBILITY STUDY FOR MODERNIZATION OF THE RAILWAY LINE CARANSEBES - TIMISOARA - ARAD	
PROIECTANT GENERAL / GENERAL DESIGNER		DENUMIREA DESENULUI / DRAWING TITLE ARADU NOU - SECȚIUNE TRANSVERSALĂ PEROANE - PROPUȘIERE ARADU NOU - PLATFORM TRANSVERSAL SECTION - PROPOSAL	
Proiectat / Designed Verificat / Verified Șef Proiect / Project Manager	Numere / Name Dan Gusatu Ștefan Rusu Cătălin Șerban	Scara / Scale 1:100	Data / Date 05/19
Proiectat / Designed Verificat / Verified Șef Proiect / Project Manager	Numere / Name Ștefan Rusu Cătălin Șerban	Faza / Phase SF / FS	Codificare Planșă / Drawing Classification S F F 4 1 1 4 A H 3
R.C.: J40/394/01/995		2	