


str. RADU DE LA AFUMATI

str. COMOAREI

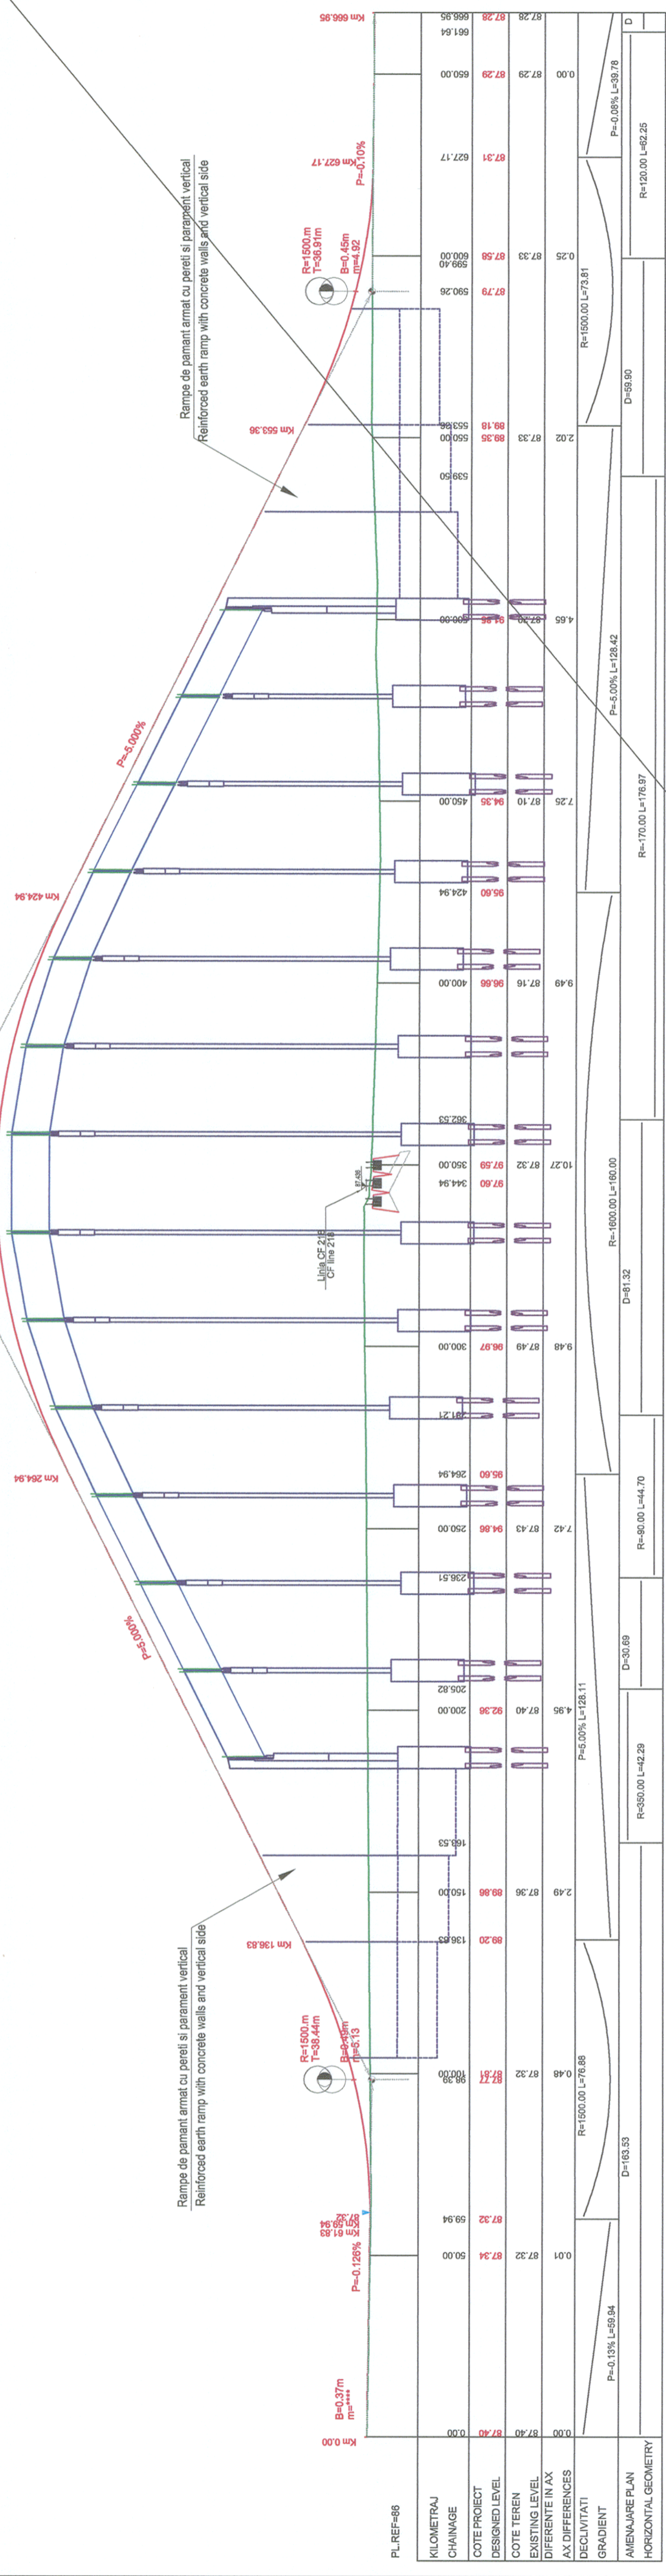

PL-REF=86	KILOMETRAJ CHAINAGE	COTE PROIECT DESIGNED LEVEL	COTE TEREN EXISTING LEVEL	DIFERENTE IN AX DIFFERENCES	DECLIVITATI GRADIENT	AMENAJARE PLAN HORIZONTAL GEOMETRY
0.00	87.40	87.40	87.32	87.34	0.01	P=-0.13% L=59.94
50.00	87.32	87.32	87.32	87.34	0.01	R=1500.00 L=76.88
100.00	87.32	87.32	87.32	87.34	0.01	D=163.53
150.00	87.36	87.36	87.36	89.86	2.49	R=350.00 L=42.29
200.00	87.40	87.40	87.40	92.96	4.96	D=30.69
250.00	87.43	87.43	87.43	94.86	7.42	R=90.00 L=44.70
300.00	87.49	87.49	87.49	96.87	9.48	D=81.32
350.00	87.32	87.32	87.32	97.59	10.27	R=1600.00 L=160.00
400.00	87.16	87.16	87.16	96.66	9.49	P=-5.00% L=128.42
450.00	87.10	87.10	87.10	94.35	7.25	R=170.00 L=176.97
500.00	87.33	87.33	87.33	89.35	2.02	D=59.90
550.00	87.31	87.31	87.31	89.18	0.25	R=1500.00 L=73.81
600.00	87.29	87.29	87.29	87.58	0.00	P=-0.08% L=39.78
650.00	87.29	87.29	87.29	87.29	0.00	R=120.00 L=62.25
666.95	87.28	87.28	87.28	87.28	0.00	

BENEFICIAR / BENEFICIARY
 COMPANIA NATIONALA DE CAI FERATE "CFR" SA

PROIECTANT GENERAL / GENERAL DESIGNER
 R.C.:J40/3940/1995

CONSIG PROJECT

Index / Index	Date / Date	Modification / Modification	Projectat / Designed	Verificat / Verified	Set Project / Project Manager
C					
B					
A					

Projectat / Designed	Verificat / Verified	Set Project / Project Manager	Numar / Name	Semnatura / Signature
			Petru MARCU	
			Catalin SERBAN	

Project Nr / Project No	Faza / Phase	Scara / Scale	Data / Date	Codificare Plansă / Drawing Codification
1562/2015	SF / FS	1:1000/1:100	08/17	S F F 3 0 3 D R X 3 0 1 7 1

DENUMIREA LUCRĂRII / PROJECT TITLE
 STUDIUL DE FEZABILITATE PENTRU MODERNIZAREA LINIEI FEROVIARE CARANSEBES - TIMIȘOARA - ARAD
 FEASIBILITY STUDY FOR MODERNIZATION OF THE RAILWAY LINE CARANSEBES - TIMIȘOARA - ARAD

DENUMIREA DESENULUI / DRAWING TITLE
 PROFIL LONGITUDINAL PASAJ SUPERIOR PE STR. RADU DE LA AFUMATI - STR. COMOAREI LA KM CF 2+478
 LONGITUDINAL PROFILE OVERPASS STR. RADU DE LA AFUMATI - STR. COMOAREI - KM CF 7+2+478