


TIMISOARA

SANNICOLAU MARE

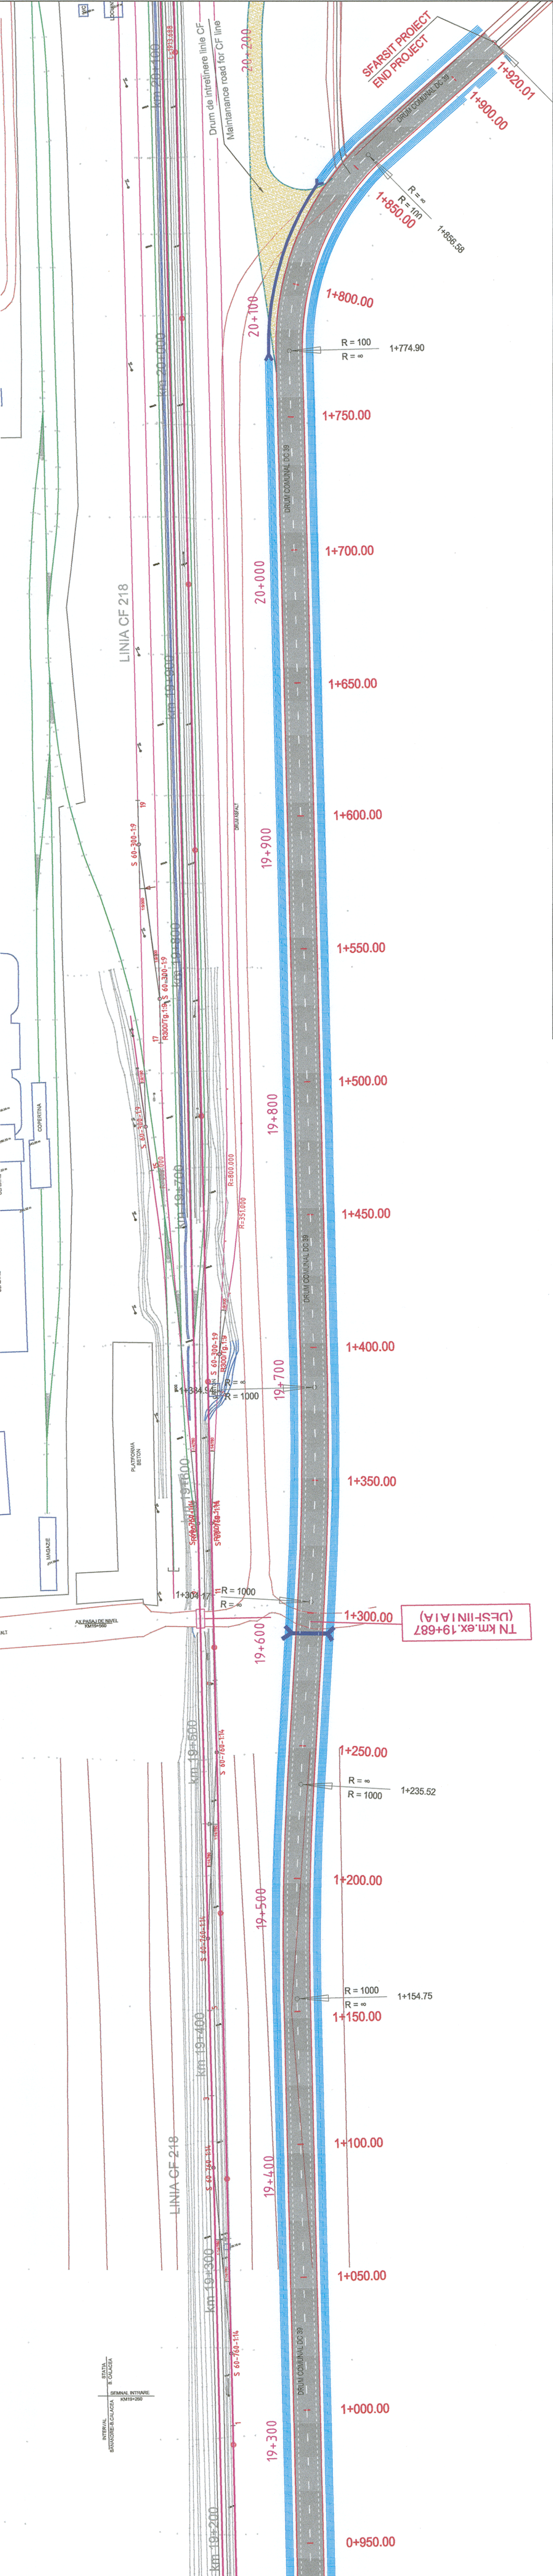

BENEFICIAR / BENEFICIARY		C		DENUMIREA LUCRĂRII / PROJECT TITLE	
COMPANIA NAȚIONALĂ DE CAI FERATE "CFR" SA		B	06/17	STUDIUL DE FEZABILITATE PENTRU MODERNIZAREA LINIEI FEROVIARE CARANSEBES - TIMISOARA - ARAD	
CONSI PROJECT R.C.: J40/3940/1995		A	06/17	FEASIBILITY STUDY FOR MODERNIZATION OF THE RAILWAY LINE CARANSEBES - TIMISOARA - ARAD	
		Indice / Index / Data / Date		PROIECTANT DE SPECIALITATE / SPECIALIZED DESIGNER	
		Modificarea / Modification		Verificat / Verified	
		Solicitator / Avizator		Semnatura / Signature	
		Numele / Name		Semnatura / Signature	
		Christina NICULESCU		Sornel NICULESCU	
		Verificat / Verified		Verificat / Verified	
		Catalin SERBAN		Catalin SERBAN	
		Proiectant / Designer		Proiectant / Designer	
		Project Manager		Project Manager	
		Scaala / Scale		Data / Date	
		1:1000		02/19	
		Faza / Phase		Codificarea Planșei / Drawing Code	
		SF / FS		S F F 4 0 3 D R X 2 0 2 6 2	
		Proiect Nr / Project No		1552/2015	
		Denumirea Desenului / Drawing Title		PLAN DE SITUAȚIE DEVIERE DRUM DC39 SI PASAJ SUPERIOR DE LA RUCIŢI	
		SITUAȚIA DE CONSTRUCȚIE		RUCIŢI	