


LEGENDA

	SEMNALE DE MANEVRA SHUNTING SIGNALS		SEMNALE PRINCIPALE (CIRCULATE)MAIN (TRAFFIC) SIGNALS
	FOC GALBEN YELLOW LIGHT UNIT		FOC ROSU RED LIGHT
	FOC ALB WHITE LIGHT		FOC LUSTRU LOCAL OPERATED SIGNAL
	SABOT DE DERIERE CENTRAL OPERATED GREEN LIGHT		LOCAL OPERATED GREEN LIGHT
	FOC ELECTRIFICATA EXIT ON LEFT LINE		EXIT ON RIGHT LINE
	INDICATOR DE VITEZA		INDICATOR PREVISITOR DE VITEZA
	INDICATOR DE DIRECTIE		INDICATOR DE DIRECTIE DUBLE
	INDICATOR DE STANGA DUBLE		INDICATOR DE IESIRE PE STANGA
	INDICATOR DE IESIRE PE DREAPTA		COMBINED INDICATOR
	INDICATOR NUMARUL LINEI		INDICATOR "SEMALE AMPLASATE PE STANGA"
	INDICATOR "SEMALE AMPLASATE PE DREAPTA"		REFERINTA LA INTRARE/IESIRE PE SECTIE CU TMV
	REFERINTA LA IESIRE/EXIT ON A LINE WITH TMV		POST CENTRALIZARE
	POST CENTRALIZARE CULUI BLOCARE SI ZONA DE SCHIMBARE		INTERLOCKING POST CULUI ZONA DE SCHIMBARE
	INDUCTOR 500; 1000/2000 Hz		INDUS BEACON 500; 1000/2000 Hz
	SEMNAL DE AVARIE		SEMNAL DE AVARIE CU SEMBARIERA
	SEMNAL DE AVARIE CU SEMBARIERA		SEMNAL DE AVARIE CU SEMBARIERA SI BARIERA
	SEMNAL DE AVARIE CU SEMBARIERA SI BARIERA		

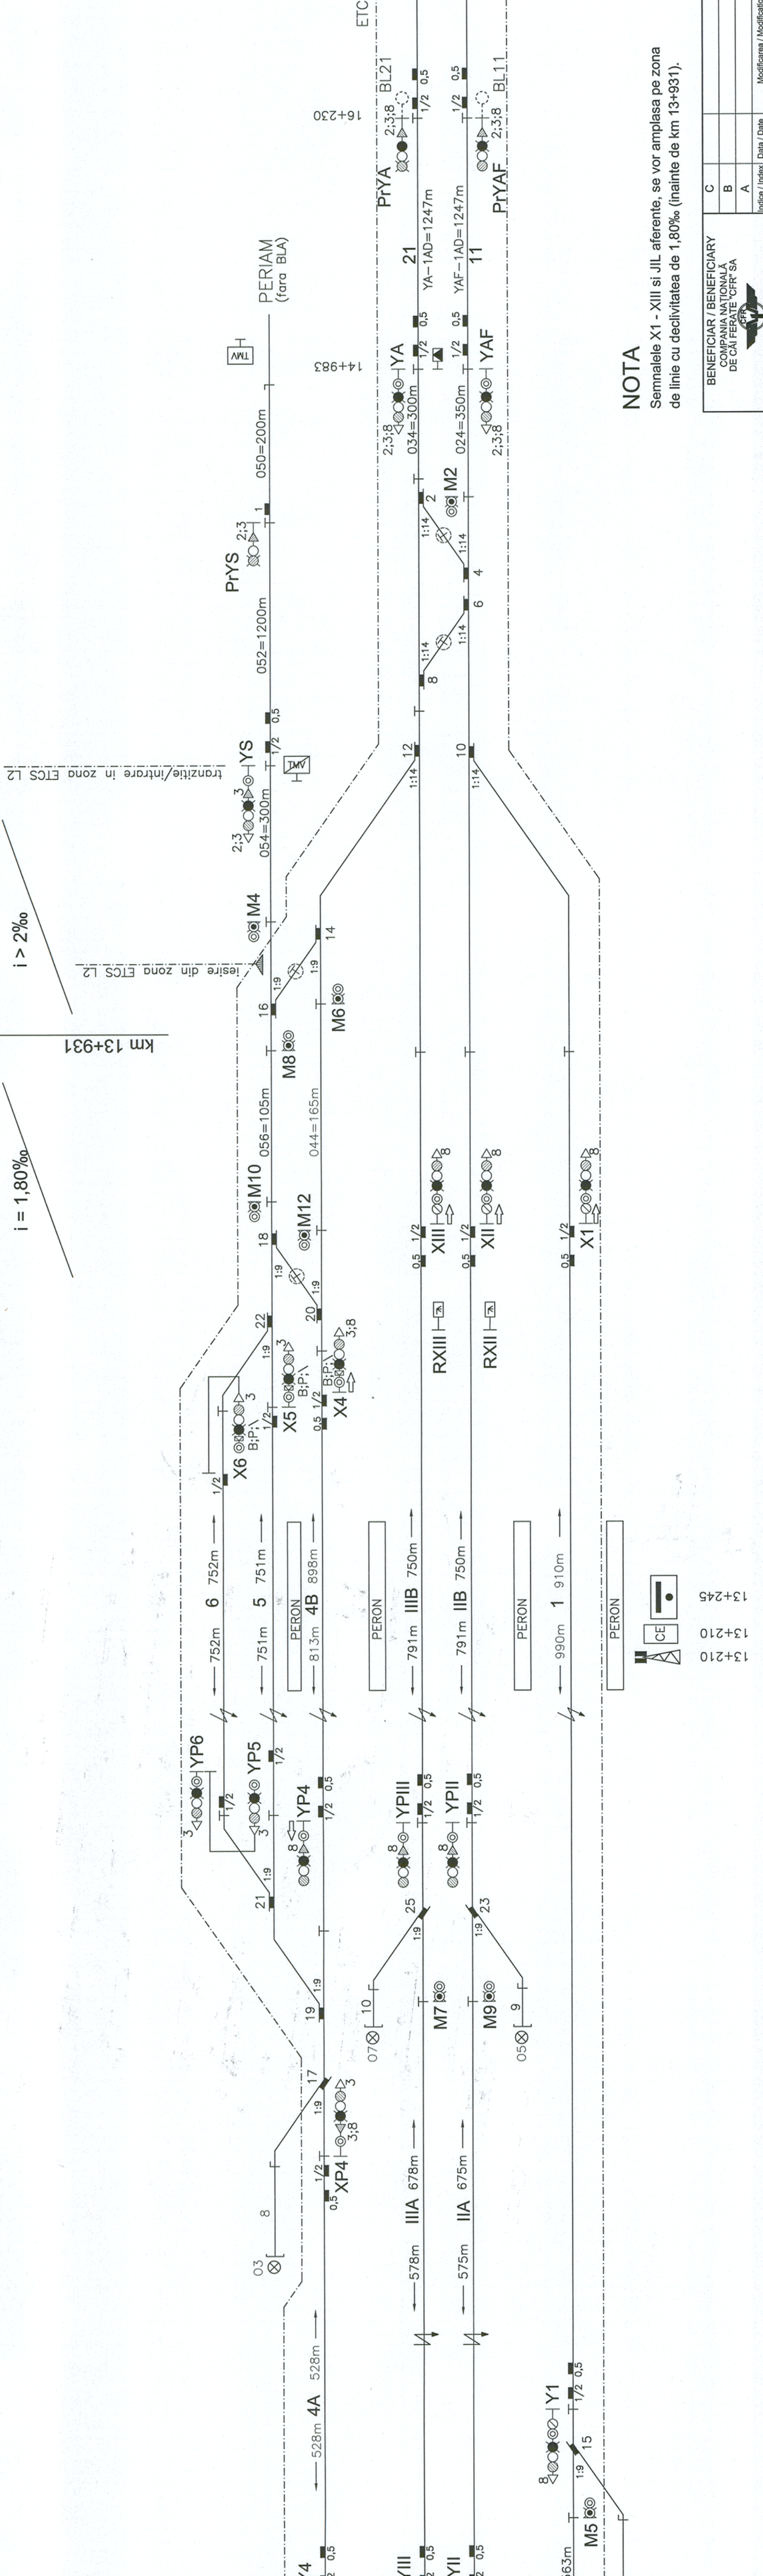

**NOTA**  
Semnalele X1 - XIII si JIL aferente, se vor amplasa pe zona de linie cu decalitatea de 1,80% (inainte de km 13+931).

	1	4+210
	1	4+210
	1	4+245

BENEFICIAR / BENEFICIARY  
COMPANIA NATIONALA DE CĂI FERATE CFR SA

DENUMIREA LUCRĂRII / PROJECT TITLE  
STUDIU DE FEZABILITATE PENTRU MODERNIZAREA LINEI FEROVIARE CAJANSEBES - TIMISOARA - ARAD  
FEASIBILITY STUDY FOR MODERNIZATION OF THE RAILWAY LINE CAJANSEBES - TIMISOARA - ARAD

PROIECTANT GENERAL / GENERAL DESIGNER  
PROIECTANT DE SPECIALITATE / SPECIALIZED DESIGNER

PROIECTANT DE SPECIALITATE / SPECIALIZED DESIGNER

Verificat / Verified	Proiectant / Designer	Verificat / Verified	Proiectant / Designer
Checkat / Checked	Drawn	Checkat / Checked	Drawn
Verificat / Verified	Proiectant / Designer	Verificat / Verified	Proiectant / Designer
Checkat / Checked	Drawn	Checkat / Checked	Drawn

Scale: 1:500

Date: 05/19

Scale: 1:500

Date: 05/19

Scale: 1:500

Date: 05/19

**CONSIIS PROJECT**  
R.C.:40/99/01/1995

Project No	1592/2015
Scale	SF / FS
Date	05 / 19
Scale	1:500

Signature: [Signature]

Scale: 1:500

Date: 05 / 19

Scale: 1:500

Date: 05 / 19

C	B	A
1	2	3

Scale: 1:500

Date: 05 / 19

Scale: 1:500

Date: 05 / 19