



LEGENDA

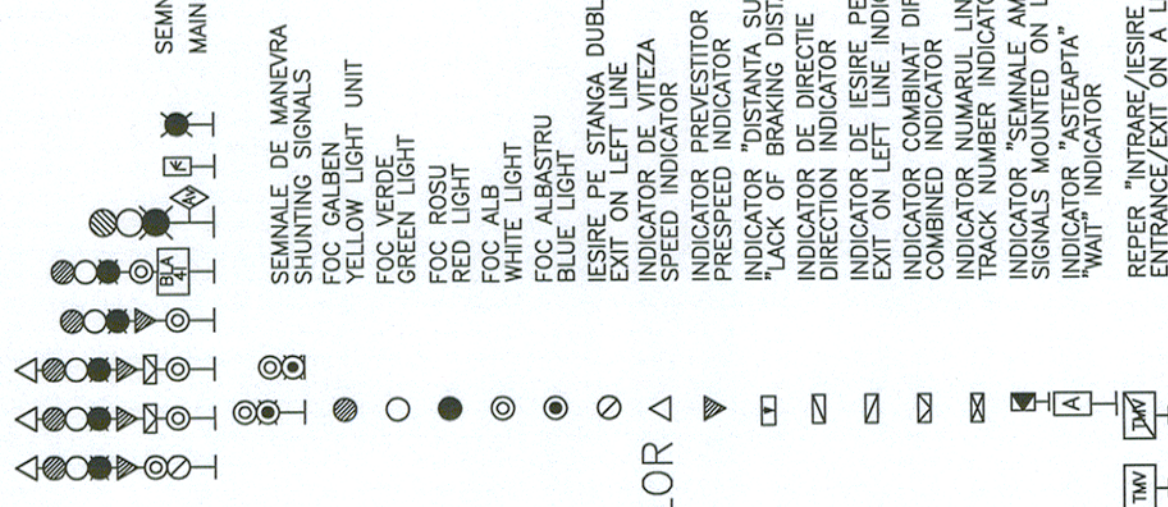

SEMNAL DE MANEVRA  
SHUNTING SIGNALS  
FOC GALBEN  
YELLOW LIGHT UNIT  
FOC VERDE  
GREEN LIGHT  
FOC ROSU  
RED LIGHT  
FOC ALB  
WHITE LIGHT  
FOC ALBASTRU  
BLUE LIGHT  
IESIRE PE STANGA DUBLEI  
EXIT ON LEFT LINE  
INDICATOR DE VITEZA  
SPEED INDICATOR  
PRESRIER INDICATOR  
INDICATOR "DISTANTA SUB 700 m"  
"LACK OF BRAKING DISTANCE" INDICATOR  
INDICATOR DE DIRECTIE  
DIRECTION INDICATOR  
INDICATOR DE IESIRE PE STANGA DUBLEI  
EXIT ON LEFT LINE INDICATOR  
INDICATOR COMBINAT DIRECTIE SI IESIRE PE STANGA  
COMBINED INDICATOR  
INDICATOR NUMARUL LINEI  
TRACK NUMBER INDICATOR  
INDICATOR "SEMNAL AMPLASATE PE STANGA"  
SIGNALS MOUNTED ON LEFT SIDE INDICATOR  
INDICATOR "ASTEAPTA"  
WAIT INDICATOR  
REPER "INTRARE/IESIRE PE SECTIE CU TM"  
ENTRANCE/EXIT ON A LINE WITH TM

SEMNAL CU DRUM DE ALINECARE FIZIC  
MARKER FOR PHYSICAL OVERLAP  
MACAZ SIMPLU CENTRALIZAT  
CENTRAL OPERATED SINGLE POINT  
SABOT DE DEFERIERE  
CENTRAL OPERATED DERAILER  
MACAZ NECENTRALIZAT  
LOCAL OPERATED SINGLE POINT  
JOANTE IZOLANTE  
INSULATING JOINTS  
LIEE ELECTRIFICATA  
ELECTRIFIED TRACK  
LIMITA ELECTRIFICARII LINEI  
LIMIT OF ELECTRIFIED TRACK  
OPRIITOR O3  
DEAD END SIGNAL No.06  
PC  
POST CENTRALIZARE  
INTERLOCKING POST  
BUTON CONSUMANT SEMNAL MANEVRA  
ACKNOWLEDGEMENT BUTTON FOR  
A SHUNTING AREA  
INDUCTOR 500; 1000/2000 Hz  
INDUSI BEACON 500; 1000/2000 Hz  
SEMNAL AVERTIZARE RUTIERA CU SEMIBARIERA  
ROAD TRAFFIC SIGNAL WITH HALF BARRIER  
SEMNAL DE AVARIE  
DAMAGE SIGNAL

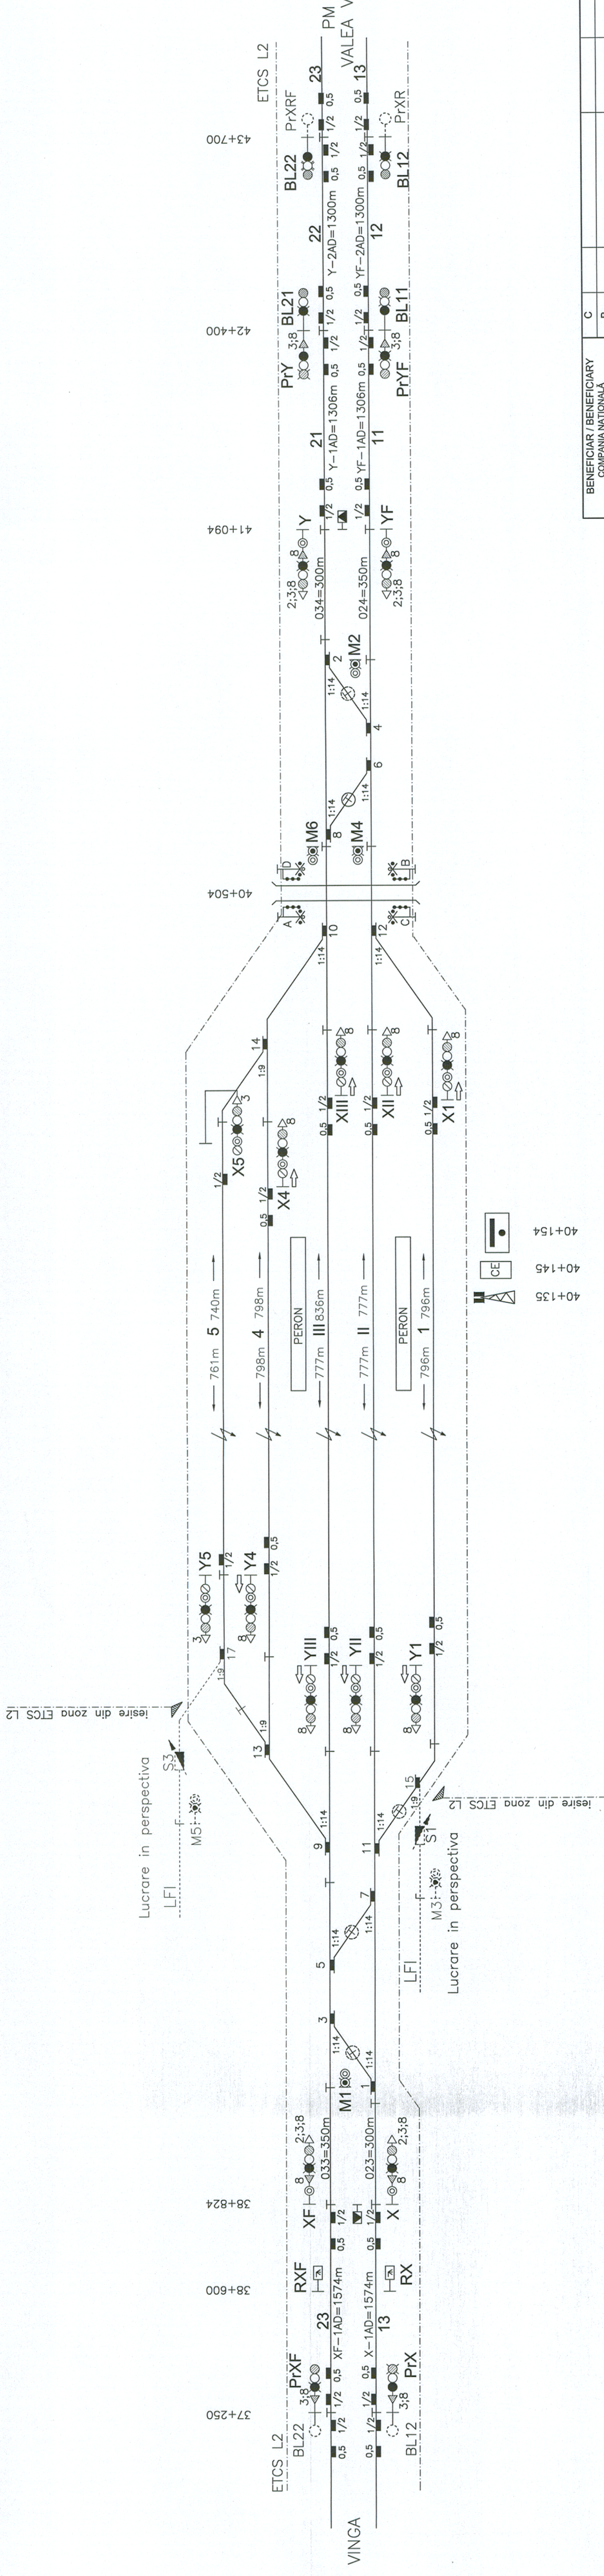

BENEFICIAR / BENEFICIARY COMPANIA NATIONALA DE CAI FERATE "CFR" SA		C			
		B			
		A			
Index / Index	Data / Date	Modificarea / Modification	Proiectat / Designed	Verificat / Verified	Seif Project / Project Manager

PROIECTANT GENERAL / GENERAL DESIGNER		DENUMIREA DESENULUI / DRAWING TITLE			
PROIECTANT DE SPECIALITATE / SPECIALIZED DESIGNER		DENUMIREA LUCRĂRII / PROJECT TITLE			
NUMARUL / NUMBER ION NEDILICA CALIN SERBAN CATALIN SERBAN		STABILIT / STABILIZED ION NEDILICA CATALIN SERBAN CATALIN SERBAN			

BENEFICIAR / BENEFICIARY COMPANIA NATIONALA DE CAI FERATE "CFR" SA		DENUMIREA LUCRĂRII / PROJECT TITLE STUDIU DE FEZABILITATE PENTRU MODERNIZAREA LINEI FERoviARE CARANSEBES - TIMISOARA - ARAD FEASIBILITY STUDY FOR MODERNIZATION OF THE RAILWAY LINE CARANSEBES - TIMISOARA - ARAD			
PROIECTANT GENERAL / GENERAL DESIGNER PROIECTANT DE SPECIALITATE / SPECIALIZED DESIGNER		DENUMIREA DESENULUI / DRAWING TITLE SAG - Schita cu semnalizarea / SAG - The signalling sketch			

PROIECT / Designed Verificat / Verified Project Manager	NUMARUL / NUMBER ION NEDILICA CALIN SERBAN CATALIN SERBAN	STABILIT / STABILIZED ION NEDILICA CATALIN SERBAN CATALIN SERBAN	PROIECTANT DE SPECIALITATE / SPECIALIZED DESIGNER NUMARUL / NUMBER ION NEDILICA CALIN SERBAN CATALIN SERBAN	DATA / DATE 05/19	SCALA / SCALE SF / FS
---	--	---	---	----------------------	--------------------------

