


PROFIL TRANSVERSAL TIP APLICABIL IN STAȚII PE ZONA PERCANELOR - ZONĂ COPERTINĂ - H.M. ȘAG
 CROSS-SECTION TYPE APPLICABLE IN STATIONS ON PLATFORM AREA - CANOPY AREA - SAG STATION

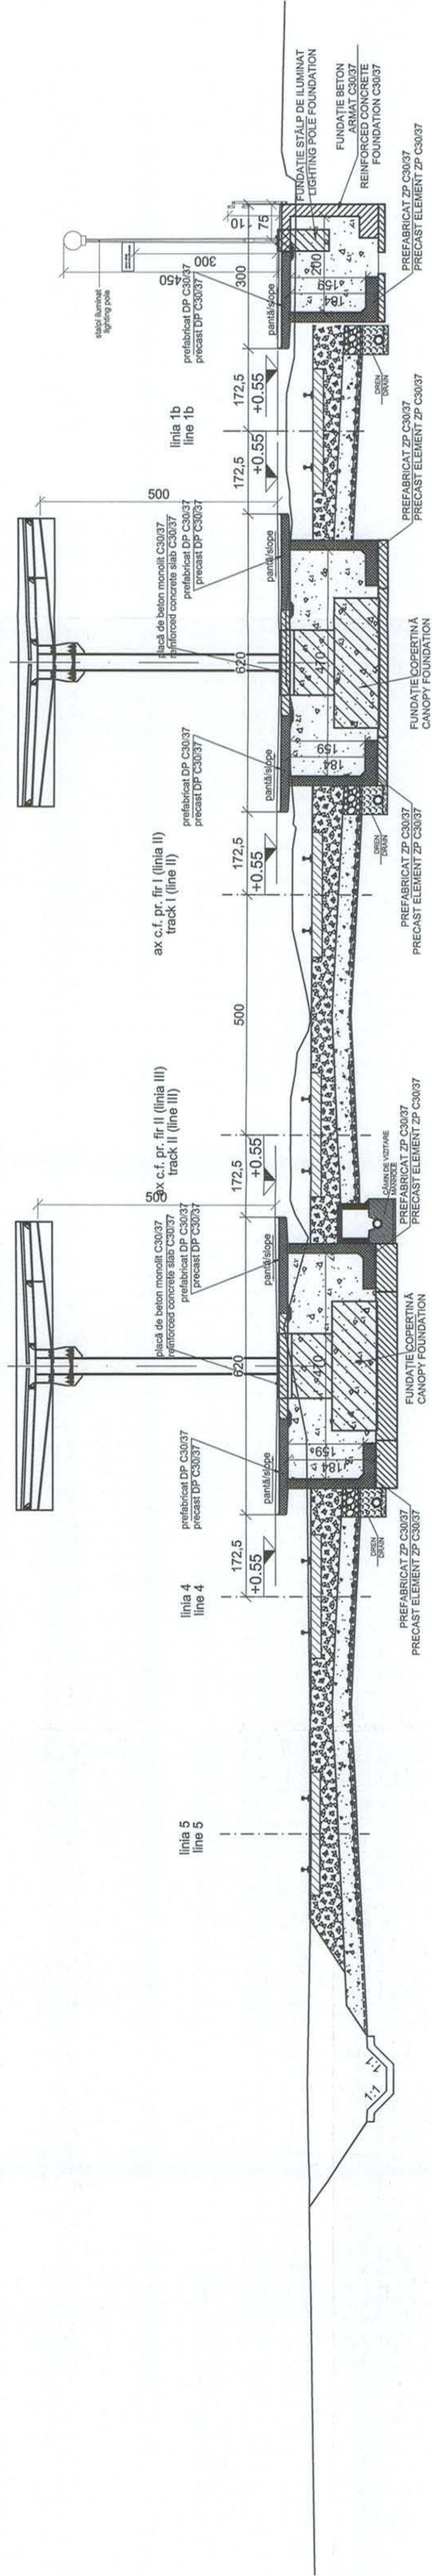

BENEFICIAR / BENEFICIARY COMPANIA NAȚIONALĂ DE CĂI FERATE "CFR" SA		DENUMIREA LUCRĂRII / PROJECT TITLE STUDIU DE FEZABILITATE PENTRU MODERNIZAREA LINIEI FERoviARE CARANSEBES - TIMIȘOARA - ARAD FEASIBILITY STUDY FOR MODERNIZATION OF THE RAILWAY LINE CARANSEBES - TIMIȘOARA - ARAD	
PROIECTANT GENERAL / GENERAL DESIGNER CONSIS PROIECT R.C.:J40/3940/1995		DENUMIREA DESENULUI / DRAWING TITLE SECȚIUNE TRANSVERSALĂ - H.M. ȘAG - ZONĂ COPERTINĂ CROSS SECTION - Station - ȘAG - CANOPY AREA	
C B A Index / Index	Date / Date Modificarea / Modification	Proiectat / Designed Verificat / Verified Semnătura / Signature Alexandru Crihan Ștefan Ruște Catalin Șerban	Proiectat / Designed Verificat / Verified Semnătura / Signature Ștefan Ruște Catalin Șerban
Proiectat / Designed Verificat / Verified Set Proiect / Project Manager	Date / Date Modificarea / Modification	Proiectat / Designed Verificat / Verified Semnătura / Signature Ștefan Ruște Catalin Șerban	Proiectat / Designed Verificat / Verified Semnătura / Signature Ștefan Ruște Catalin Șerban
Proiectant de specialitate / Specialized Designer		Proiectant de specialitate / Specialized Designer	
Scara / Scale 1:100		Scara / Scale 1:100	
Faza / Phase SF / FS		Faza / Phase SF / FS	
Data / Date 05/17		Data / Date 05/17	
Codificare Planșă / Drawing Codification SF 410 RZ 3 4001 0		Codificare Planșă / Drawing Codification SF 410 RZ 3 4001 0	