


PROFIL TRANSVERSAL TIP APLICABIL IN STAȚII PE ZONA PEROANELOR - ZONĂ PASARELĂ - H.M. ȘAG
 CROSS-SECTION TYPE APPLICABLE IN STATIONS ON PLATFORM AREA - FOOTBRIDGE AREA - SAG STATION

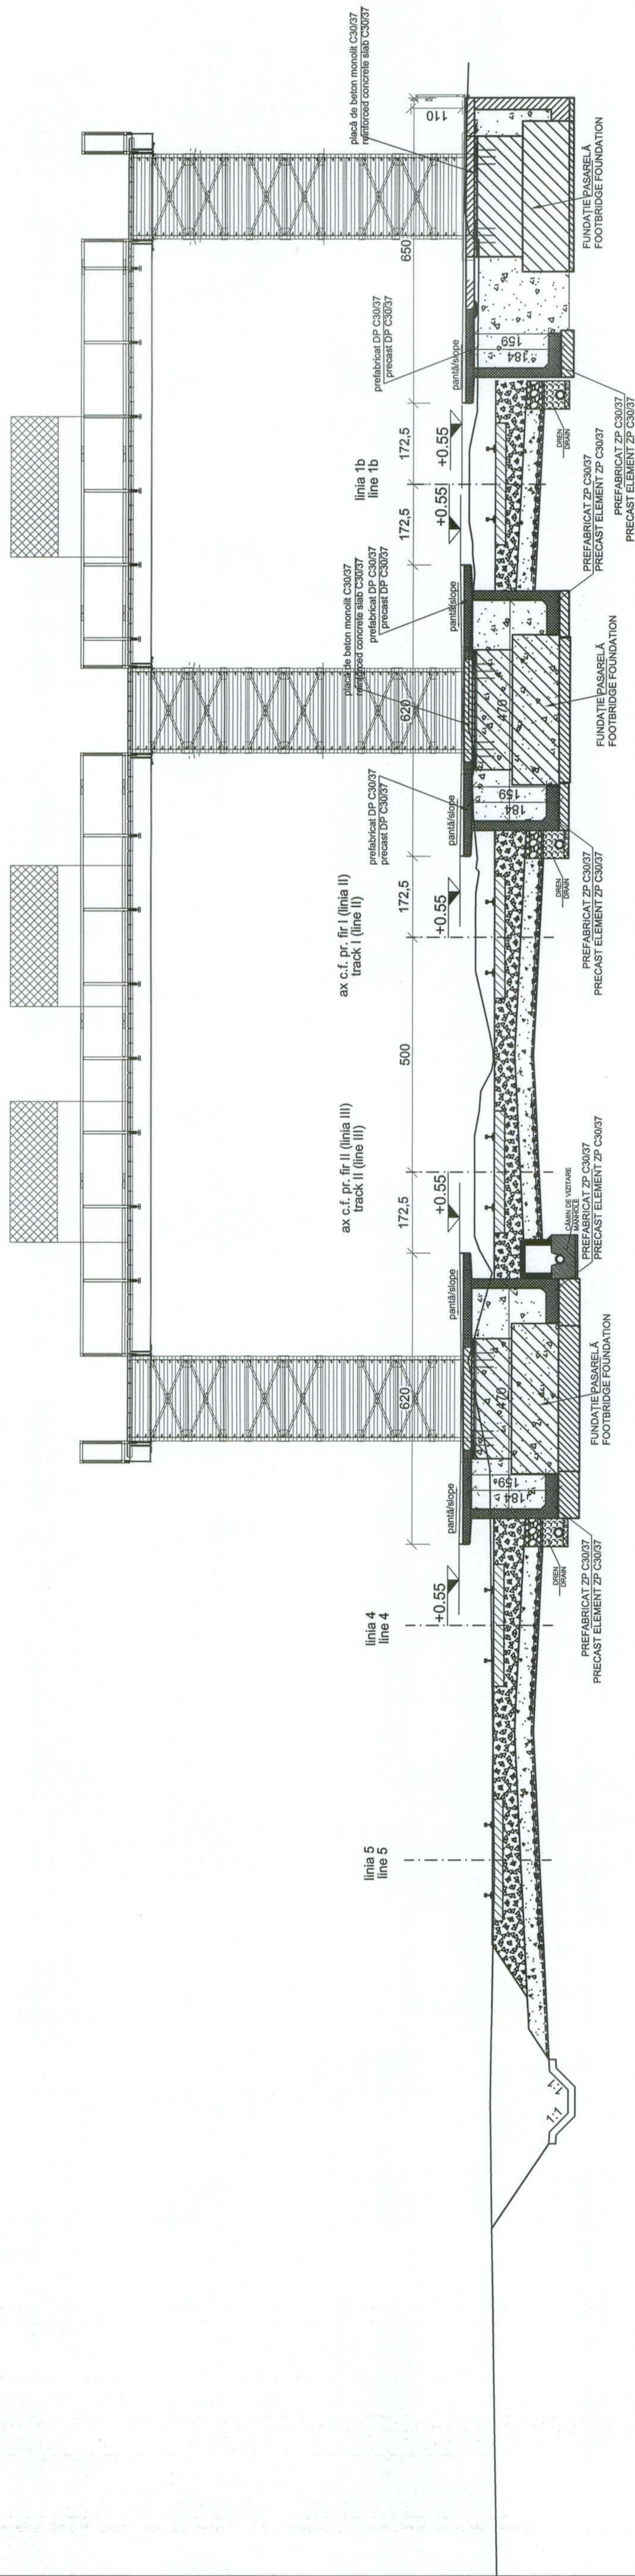

| | | | |
|---|---|---|--|
| BENEFICIAR / BENEFICIARY COMPANIA NAȚIONALĂ DE CĂI FERATE "CFR" SA | | DENUMIREA LUCRĂRII / PROJECT TITLE STUDIU DE FEZABILITATE PENTRU MODERNIZAREA LINIEI FEROVIARE CARANSEBES - TIMIȘOARA - ARAD FEASIBILITY STUDY FOR MODERNIZATION OF THE RAILWAY LINE CARANSEBES - TIMIȘOARA - ARAD | |
| PROIECTANT GENERAL / GENERAL DESIGNER PROIECTANT DE SPECIALITATE / SPECIALIZED DESIGNER | | DENUMIREA DESENULUI / DRAWING TITLE SECȚIUNE TRANSVERSALĂ - H.M. ȘAG - ZONĂ PASARELĂ CROSS SECTION - Station - ȘAG - FOOTBRIDGE AREA | |
| C B A | Index / Index Date / Date Modificarea / Modification | Verificat / Verified Proiectat / Designed | Verificat / Verified Proiectat / Designed |
| Semnătura / Signature Ioana Avram Ștefan Ruste Catalin Șerban | Semnătura / Signature [Signature] | Scara / Scale 1:100 | Data / Date 02/19 |
| Proiectat / Designed Verificat / Verified Șef Proiect / Project Manager | Verificat / Verified Proiectat / Designed Responsabil Proiect / Project Responsible | Faza / Phase SF / FS | Proiect Nr. / Project No 1562/2015 |
| CONSIS PROIECT R.C.:J40/3940/1995 | | Codificare Planșă/Drawing Codification S F F 4 1 0 R Z 3 4 0 0 2 1 | |