


PROFIL TRANSVERSAL TIP APPLICABIL IN STAȚII PE ZONA PEROANELOR - ZONĂ PASARELĂ 1 - STAȚIA ARADUL NOU
 CROSS-SECTION TYPE APPLICABLE IN STATIONS ON PLATFORM AREA - FOOTBRIDGE AREA 1 - ARADUL NOU STATION

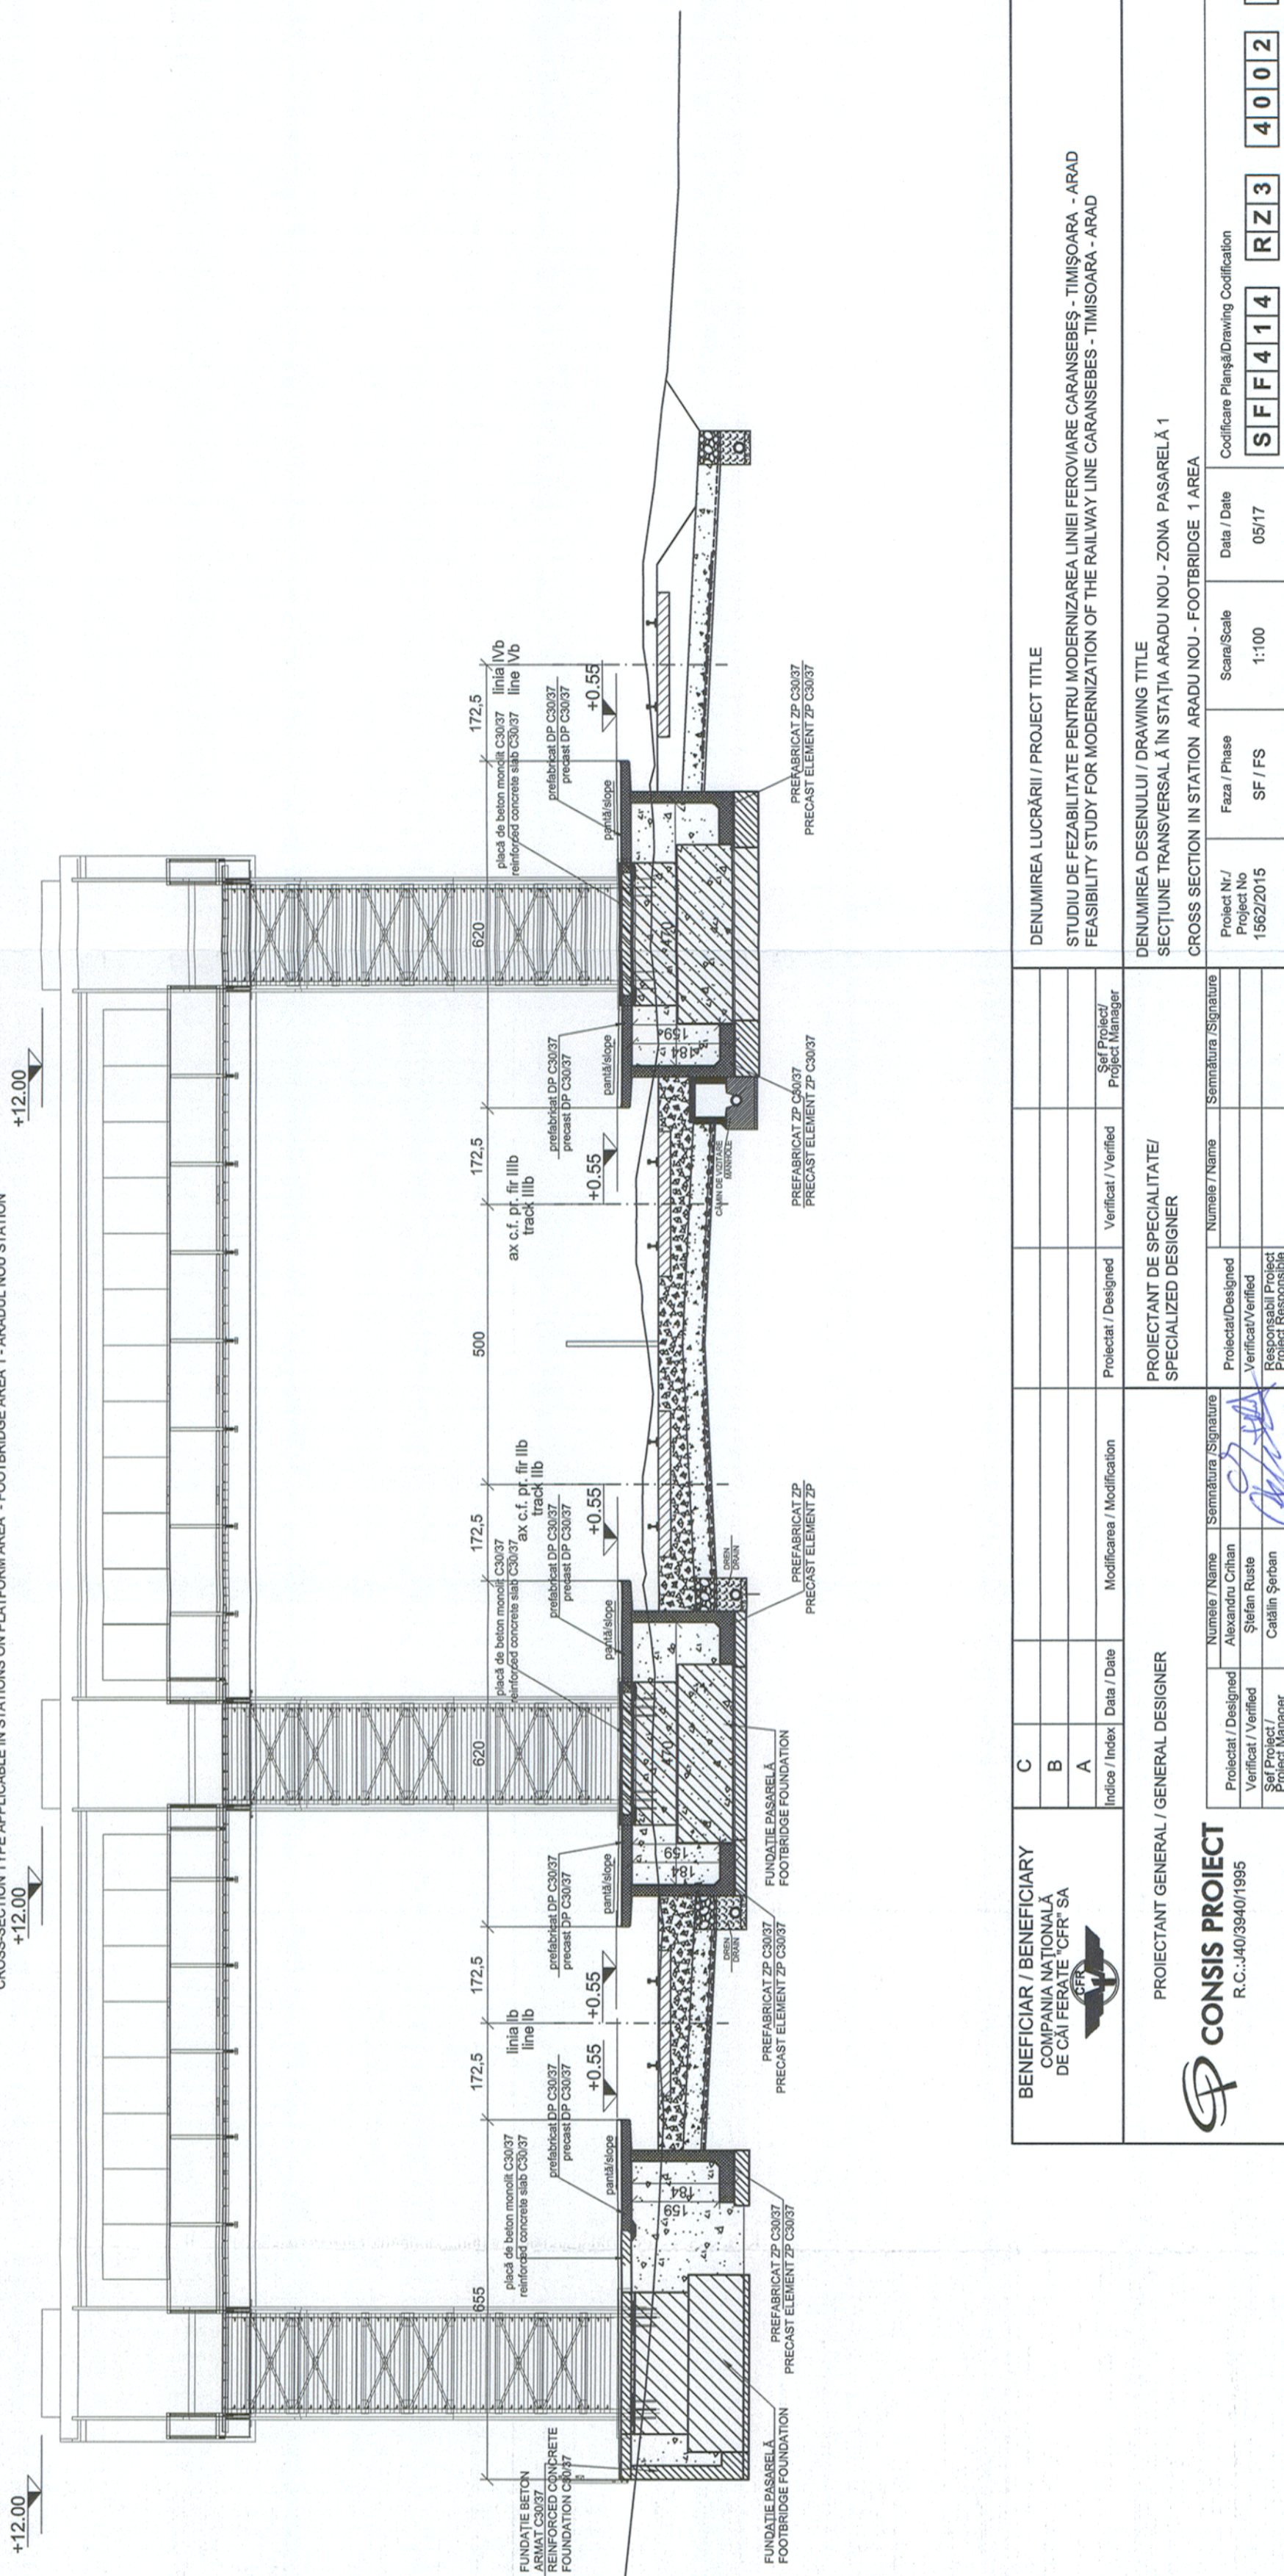

BENEFICIAR / BENEFICIARY
 COMPANIA NAȚIONALĂ
 DE CĂI FERATE "CFR" SA

PROIECTANT GENERAL / GENERAL DESIGNER
CONSIS PROJECT
 R.C.:J40/3940/1995

DENUMIREA LUCRĂRII / PROJECT TITLE
 STUDIU DE FEZABILITATE PENTRU MODERNIZAREA LINIEI FERoviARE CARANSEBEȘ - TIMIȘOARA - ARAD
 FEASIBILITY STUDY FOR MODERNIZATION OF THE RAILWAY LINE CARANSEBES - TIMISOARA - ARAD

DENUMIREA DESENULUI / DRAWING TITLE
 SECȚIUNE TRANSVERSALĂ ÎN STAȚIA ARADUL NOU - ZONA PASARELĂ 1
 CROSS SECTION IN STATION ARADUL NOU - FOOTBRIDGE 1 AREA

Index / Index	Date / Date	Modificarea / Modification	Proiectat / Designed	Verificat / Verified	Sef Proiect / Project Manager
C					
B					
A					

Proiectat / Designed	Verificat / Verified	Sef Proiect / Project Manager	Numele / Name	Semnătura / Signature
			Alexandru Crihan	
			Ștefan Ruste	
			Cătălin Șerban	

Project Nr. / Project No	Faza / Phase	Scara/Scale	Data / Date
1562/2015	SF / FS	1:100	05/17

Codificare Planșa/Drawing Codification
S F F 4 1 4 R Z 3 4 0 0 2 0