


PROFIL TRANSVERSAL TIP APLICABIL ÎN STAȚII PE ZONA PERONELOR - ZONĂ COPERTINĂ - H.M. SĂNANDREI
 CROSS-SECTION TYPE APPLICABLE IN STATIONS ON PLATFORM AREA - CANOPY AREA - SĂNANDREI STATION

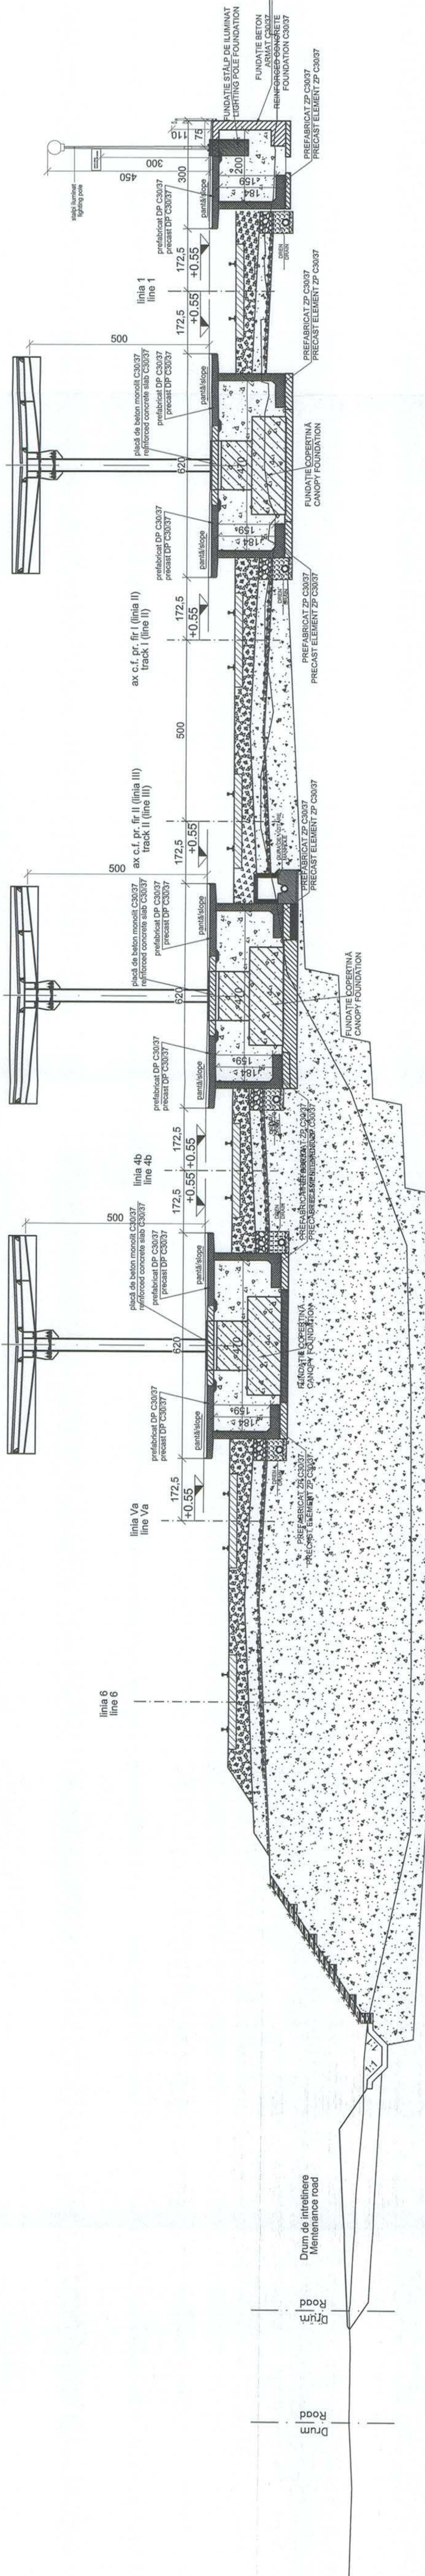

BENEFICIAR / BENEFICIARY COMPANIA NAȚIONALĂ DE CAI FERATE "CFR" SA		DENUMIREA LUCRĂRII / PROJECT TITLE STUDIU DE FEZABILITATE PENTRU MODERNIZAREA LINIEI FEROVIARE CARANSEBEȘ - TIMIȘOARA - ARAD FEASIBILITY STUDY FOR MODERNIZATION OF THE RAILWAY LINE CARANSEBEȘ - TIMIȘOARA - ARAD	
PROIECTANT GENERAL / GENERAL DESIGNER PROIECTANT DE SPECIALITATE/ SPECIALIZED DESIGNER		DENUMIREA DESENULUI / DRAWING TITLE SECȚIUNE TRANSVERSALĂ - H.M. SĂNANDREI - ZONĂ COPERTINĂ CROSS SECTION - Station - SĂNANDREI - CANOPY AREA	
C B A	Index / Index Date / Date Modificarea / Modification	Verificat / Verified Proiectat / Designed	Data / Date Scara / Scale Fața / Phase SF / FS
Semnătură / Signature Alexandru Chihaș Ștefan Rușan Catalin Șerban	Semnătură / Signature (Signature) (Signature) (Signature)	Data / Date Scara / Scale Fața / Phase SF / FS	Data / Date Scara / Scale Fața / Phase SF / FS
R.C.: J40/3940/1995		Codificare Planșă/Drawing Codification S I F F 4 0 2 R Z 3 4 0 0 1 0	