


PROFIL TRANSVERSAL TIP APLICABIL ÎN STAȚII PE ZONA PERCANELOR - ZONĂ COPERTINĂ - H.M. VINGA  
 CROSS-SECTION TYPE APPLICABLE IN STATIONS ON PLATFORM AREA - CANOPY AREA - VINGA STATION

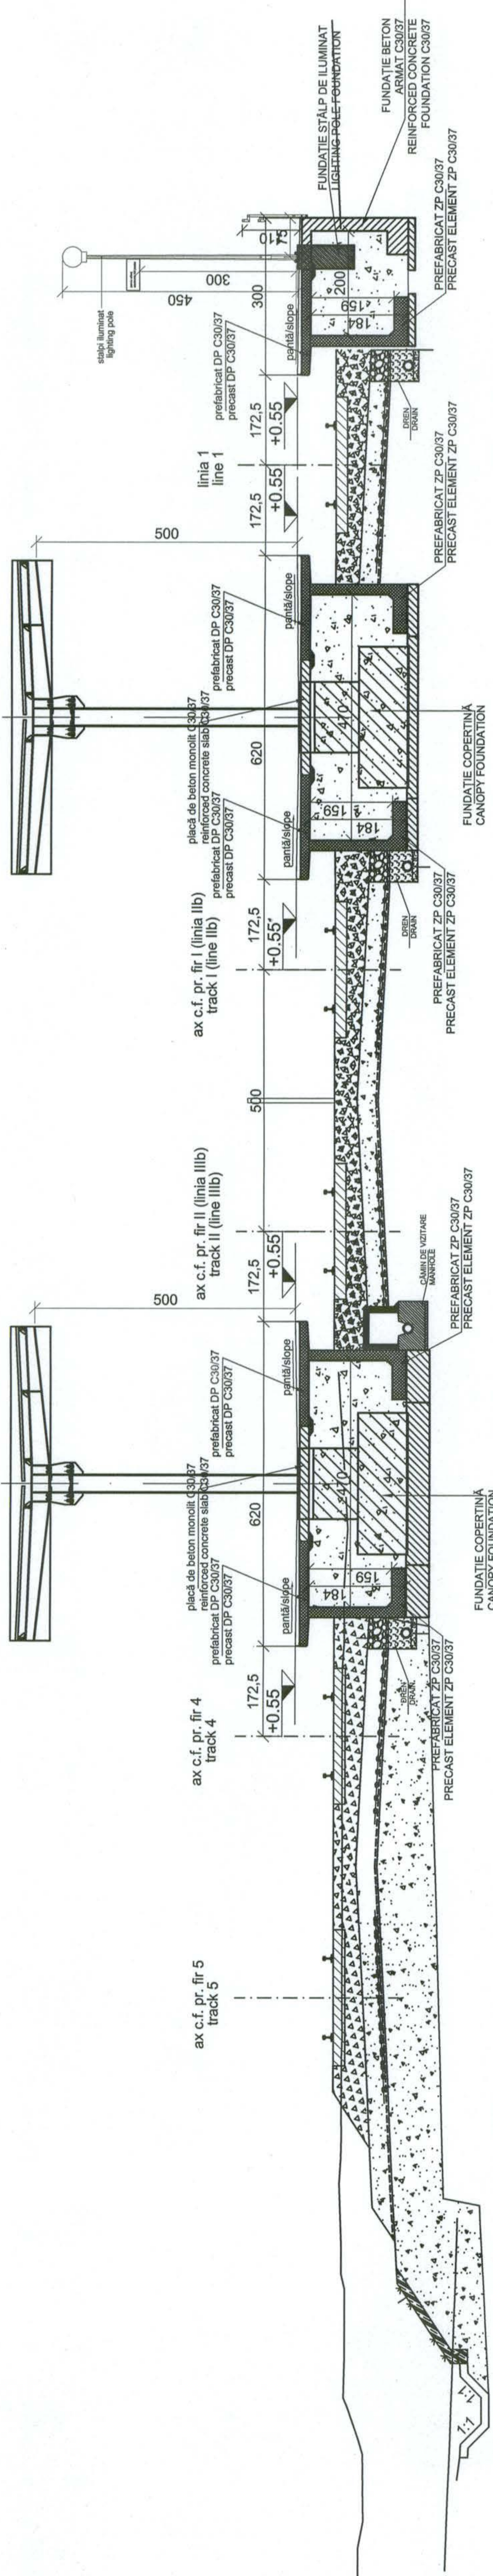

**BENEFICIAR / BENEFICIARY**  
 COMPANIA NAȚIONALĂ  
 DE CĂI FERATE "CFR" SA

**PROIECTANT GENERAL / GENERAL DESIGNER**  
**CONSIIS PROIECT**  
 R.C.:140/3940/1995

C					
B					
A					
Index / Index	Data / Date	Modificarea / Modification	Proiectat / Designed	Verificat / Verified	Șef Proiect / Project Manager

PROIECTANT DE SPECIALITATE/ SPECIALIZED DESIGNER		Numele / Name		Semnătura / Signature	
Proiectat / Designed	Verificat / Verified	Ioana Avram			
Verificat / Verified	Responsabil Proiect / Project Responsible	Ștefan Ruște			
Șef Proiect / Project Manager		Cătălin Șerban			

DENUMIREA LUCRĂRII / PROJECT TITLE		DENUMIREA DESENULUI / DRAWING TITLE	
STUDIU DE FEZABILITATE PENTRU MODERNIZAREA LINIEI FEROVIARE CARANSEBES - TIMIȘOARA - ARAD FEASIBILITY STUDY FOR MODERNIZATION OF THE RAILWAY LINE CARANSEBES - TIMIȘOARA - ARAD		SECȚIUNE TRANSVERSALĂ - H.M. VINGA - ZONĂ COPERTINĂ CROSS SECTION - Station - VINGA - CANOPY AREA	
Proiect Nr. / Project No	Faza / Phase	Scara / Scale	Data / Date
1562/2015	SF / FS	1:100	02/19
Codificare Planșă / Drawing Codification		S F F 4 0 8 R Z 3 4 0 0 1 1	