


PROFIL TRANSVERSAL TIP APLICABIL IN STATII PE ZONA PEROANELOR - H.M. VINGA  
 CROSS-SECTION TYPE APPLICABLE IN STATIONS ON PLATFORM AREA - VINGA STATION

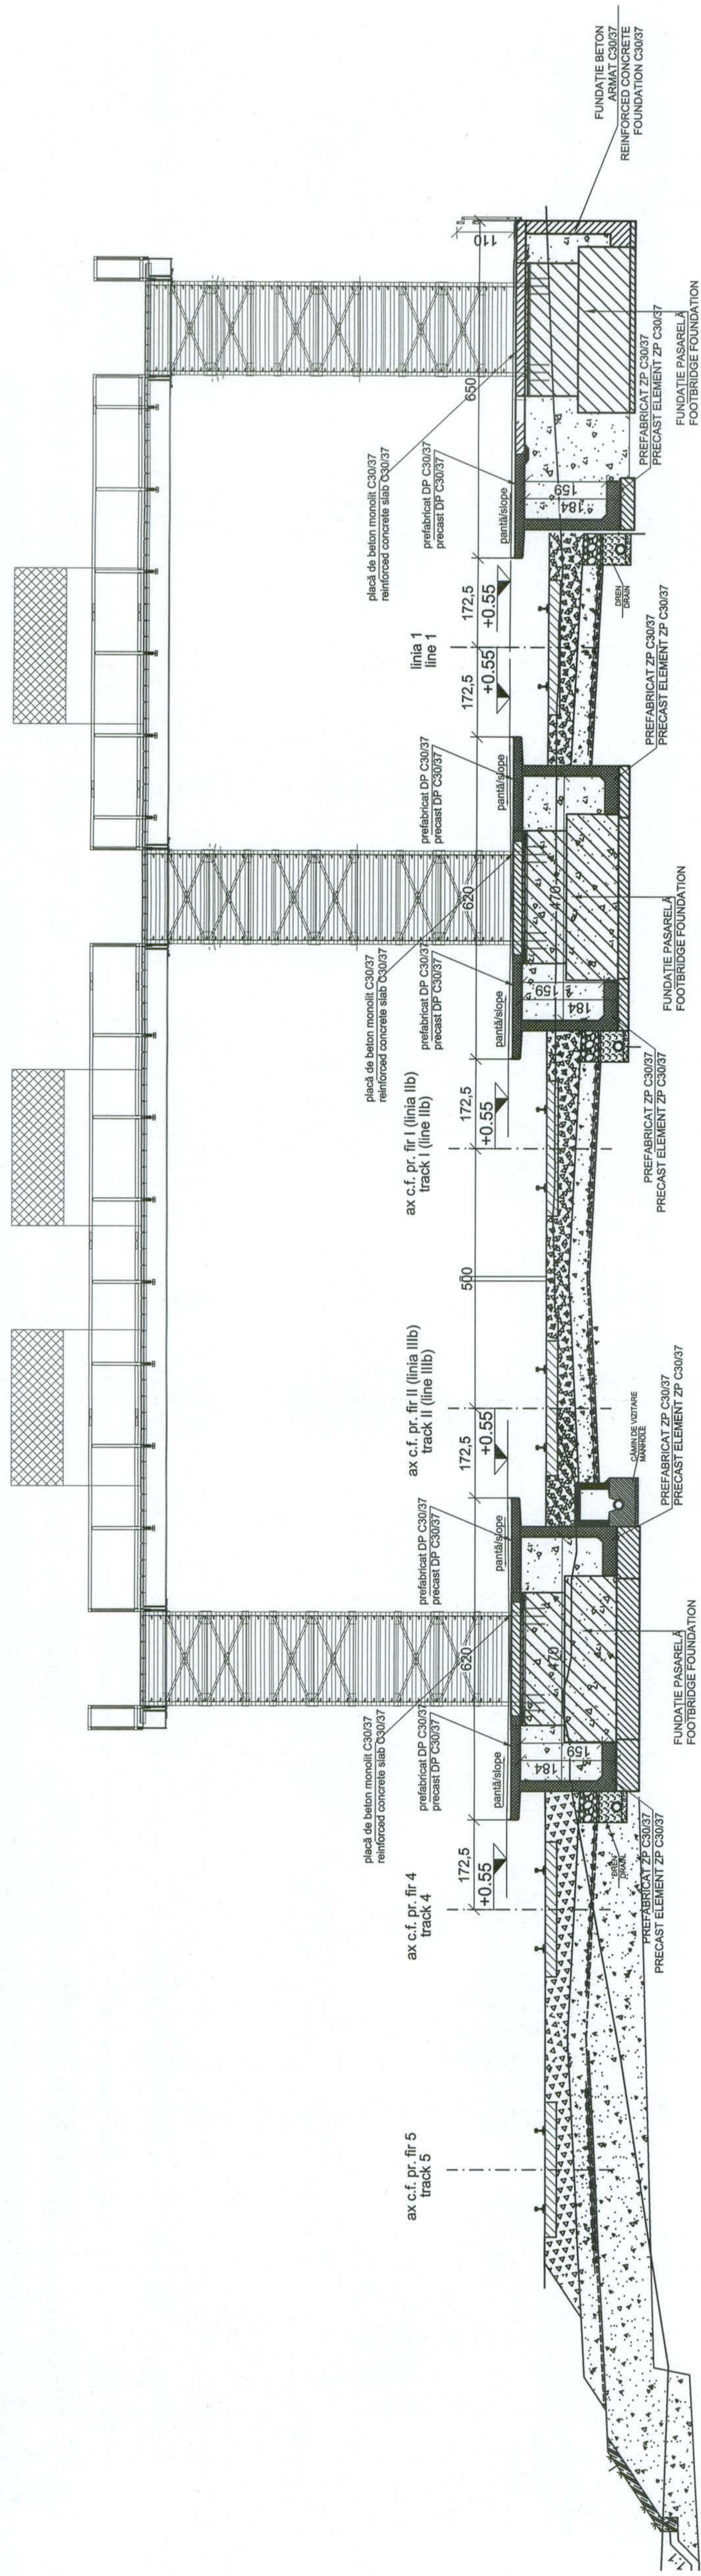

**BENEFICIAR / BENEFICIARY**  
 COMPANIA NAȚIONALĂ  
 DE CĂI FERATE "CFR" SA



**PROIECTANT GENERAL / GENERAL DESIGNER**

**CONISIS PROIECT**  
 R.C.:140/3940/1995

Indice / Index	Data / Date	Modificarea / Modification	Verificat / Verified	Proiectat / Designed	Verificat / Verified	Șef Proiect / Project Manager
C						
B						
A						

DENUMIREA LUCRĂRII / PROJECT TITLE		DENUMIREA DESENULUI / DRAWING TITLE	
STUDIU DE FEZABILITATE PENTRU MODERNIZAREA LINIEI FEROVIARE CARANSEBES - TIMIȘOARA - ARAD FEASIBILITY STUDY FOR MODERNIZATION OF THE RAILWAY LINE CARANSEBES - TIMIȘOARA - ARAD		SECȚIUNE TRANSVERSALĂ - H.M. VINGA - ZONĂ PASARELĂ CROSS SECTION - Station - VINGA - FOOTBRIDGE AREA	
Proiect Nr. / Project No	Scara/Scale	Data / Date	Codificare Planșă/Drawing Codification
1562/2015	1:100	02/19	S F F 4 0 8 R Z 3 4 0 0 2 1