


LEGENDA / LEGEND

- Ax c.f. existenți / Existing railway axis
- Aparat de cale existent / Existing turnout
- Limita CFR / CFR limit
- Ax c.f. proiectat / Designed railway axis
- Aparat de cale proiectat / Designed turnout
- Pod / Podet proiectat / Designed Bridge / Culvert
- Peron proiectat / Designed platform
- Drum de întreținere / Maintenance road
- Dren proiectat / Designed drain
- Sant proiectat / Designed ditch
- Lucrări de consolidare / Consolidation works
- Semnal de intrare / Home signal
- Ampriza CF / Total land requirement
- Separator de hidrocarburi amplasat pe sant / Hydrocarbon separator located on the ditch
- Separator de hidrocarburi amplasat pe dren / Hydrocarbon separator located on the drain
- Pilon iluminat zone de manevra

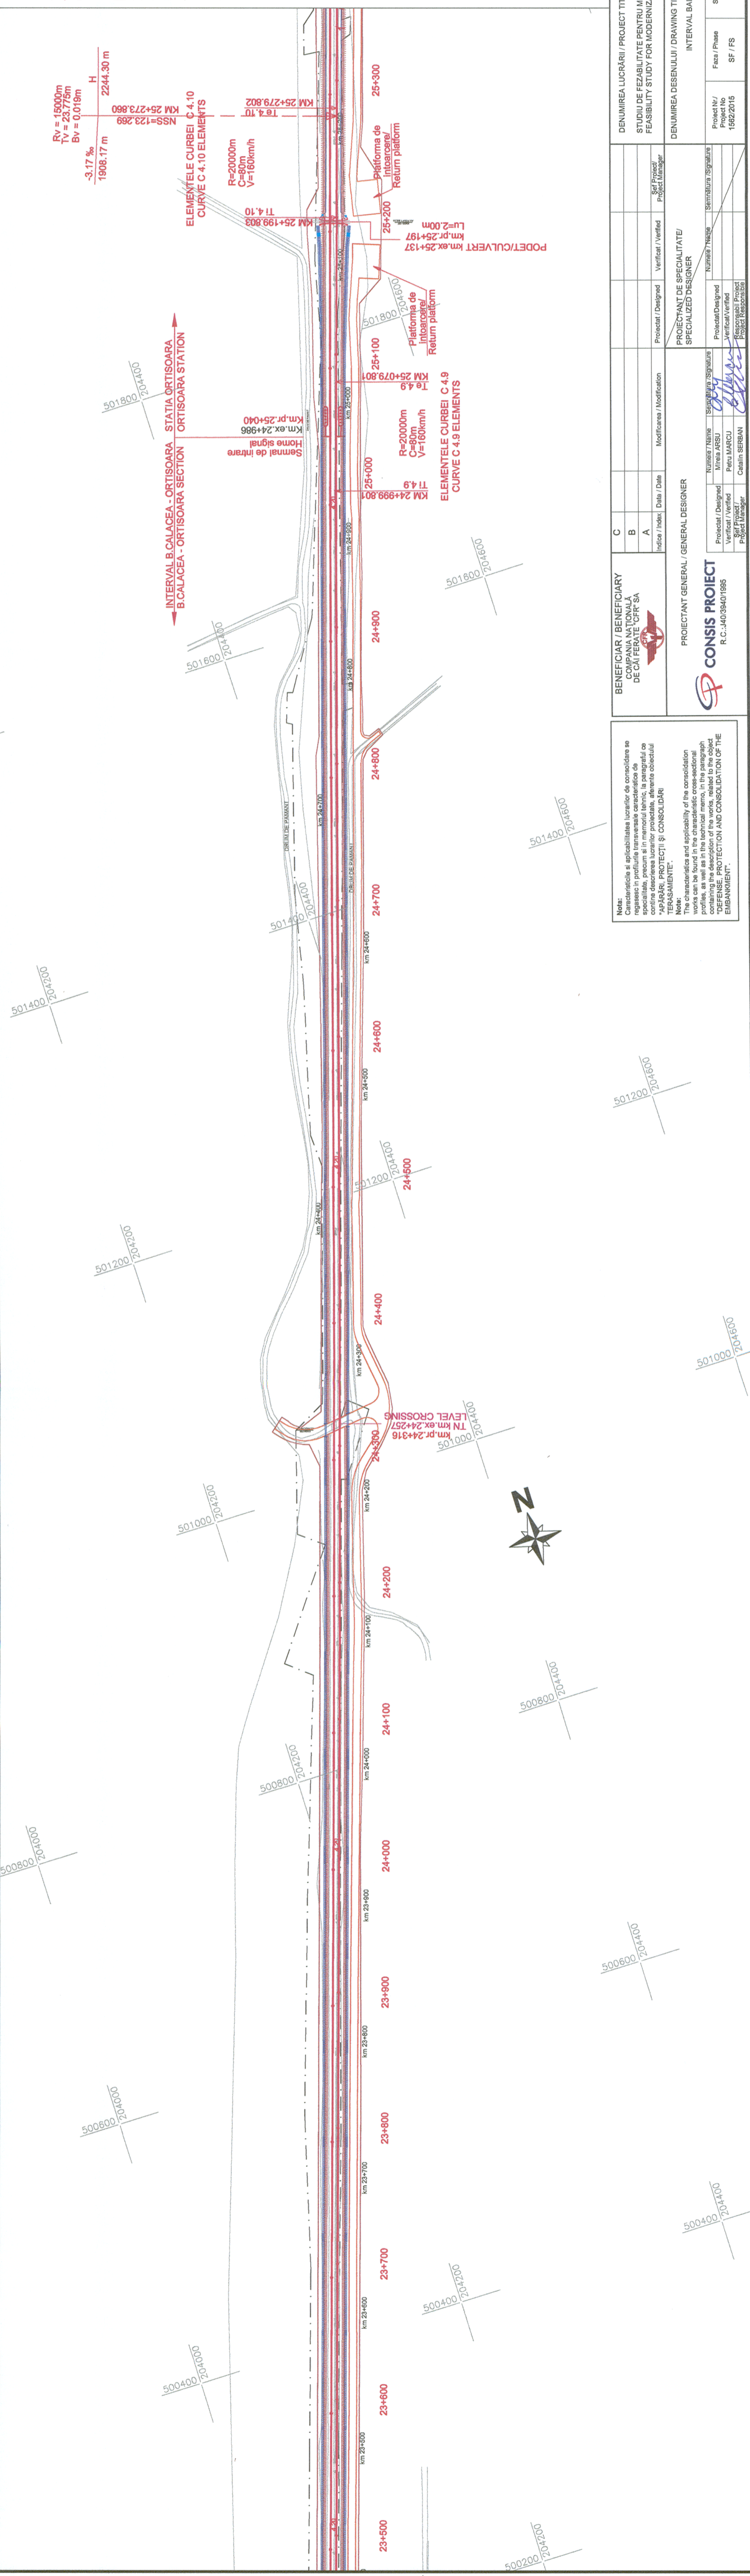

Notă:
 Caracteristicile și aplicabilitatea lucrărilor de consolidare se regăsesc în profilurile transversale caracteristice de specialitate, precum și în memoriul tehnic, în paragraful ce conține descrierea lucrărilor proiectate, alături de obiectul "APARATURI, PROTECȚII ȘI CONSOLIDĂRI REPERCUZIVEMENTE".
 The characteristics and applicability of the consolidation works can be found in the characteristic cross-sectional profiles, as well as in the technical memo, in the paragraph concerning the description of the works to be executed, together with the description of the "OBIECTIVE, PROTECTII ȘI CONSOLIDĂRI REPERCUZIVEMENTE".

BENEFICIAR / BENEFICIARY ROMANIA NATIONALA DE CAI FERATE CFR SA		INDEX / INDI	
C		Proiectat / Designed	Verificat / Verified
B		Modificarea / Modification	
A		Indice / Index	Data / Date

PROIECTANT GENERAL / GENERAL DESIGNER
CONSIS PROJECT
 R. C.: 403940/1985

DENUMIREA LUCRĂRII / PROJECT TITLE STUDIUL DE FEZABILITATE PENTRU MODERNIZAREA LINIEI FEROVIARE CARANSEBES - TIMIȘOARA - ARAD FEASIBILITY STUDY FOR MODERNIZATION OF THE RAILWAY LINE CARANSEBES - TIMIȘOARA - ARAD		PROIECTANT DE SPECIALITATE / SPECIALIZED DESIGNER	
		Nume / Name: Ștefan Măgariu	
		Mărie / Title: Inginer / Designer	
		Data / Date: 06/17	

DENUMIREA DESENULUI / DRAWING TITLE INTERVAL BAILE CALACEA - ORTISOARA / BAILE CALACEA - ORTISOARA SECTION Km. 23+500 - Km. 25+040		PLAN DE SITUAȚIE / LAYOUT PLAN	
		Scara / Scale: 1:2000	
		Faza / Phase: SF / FS	
		Data / Date: 06/17	

PROIECT / Project		ȘEF PROIECT / Project Manager	
1562/2015		[Signature]	
ȘEF PROIECT / Project Manager		CĂMIN ȘEFBANI / Cabin Chief	
1562/2015		[Signature]	

0 0 2 0
 1 2 0 0 2 0
 S F F 4 0 5 S L 1 2 0 0 2 0